


Samþykkt af Reykjavík 1.1.2014
 1:5 HÉÐ
 Sigur S. Björnsdóttir

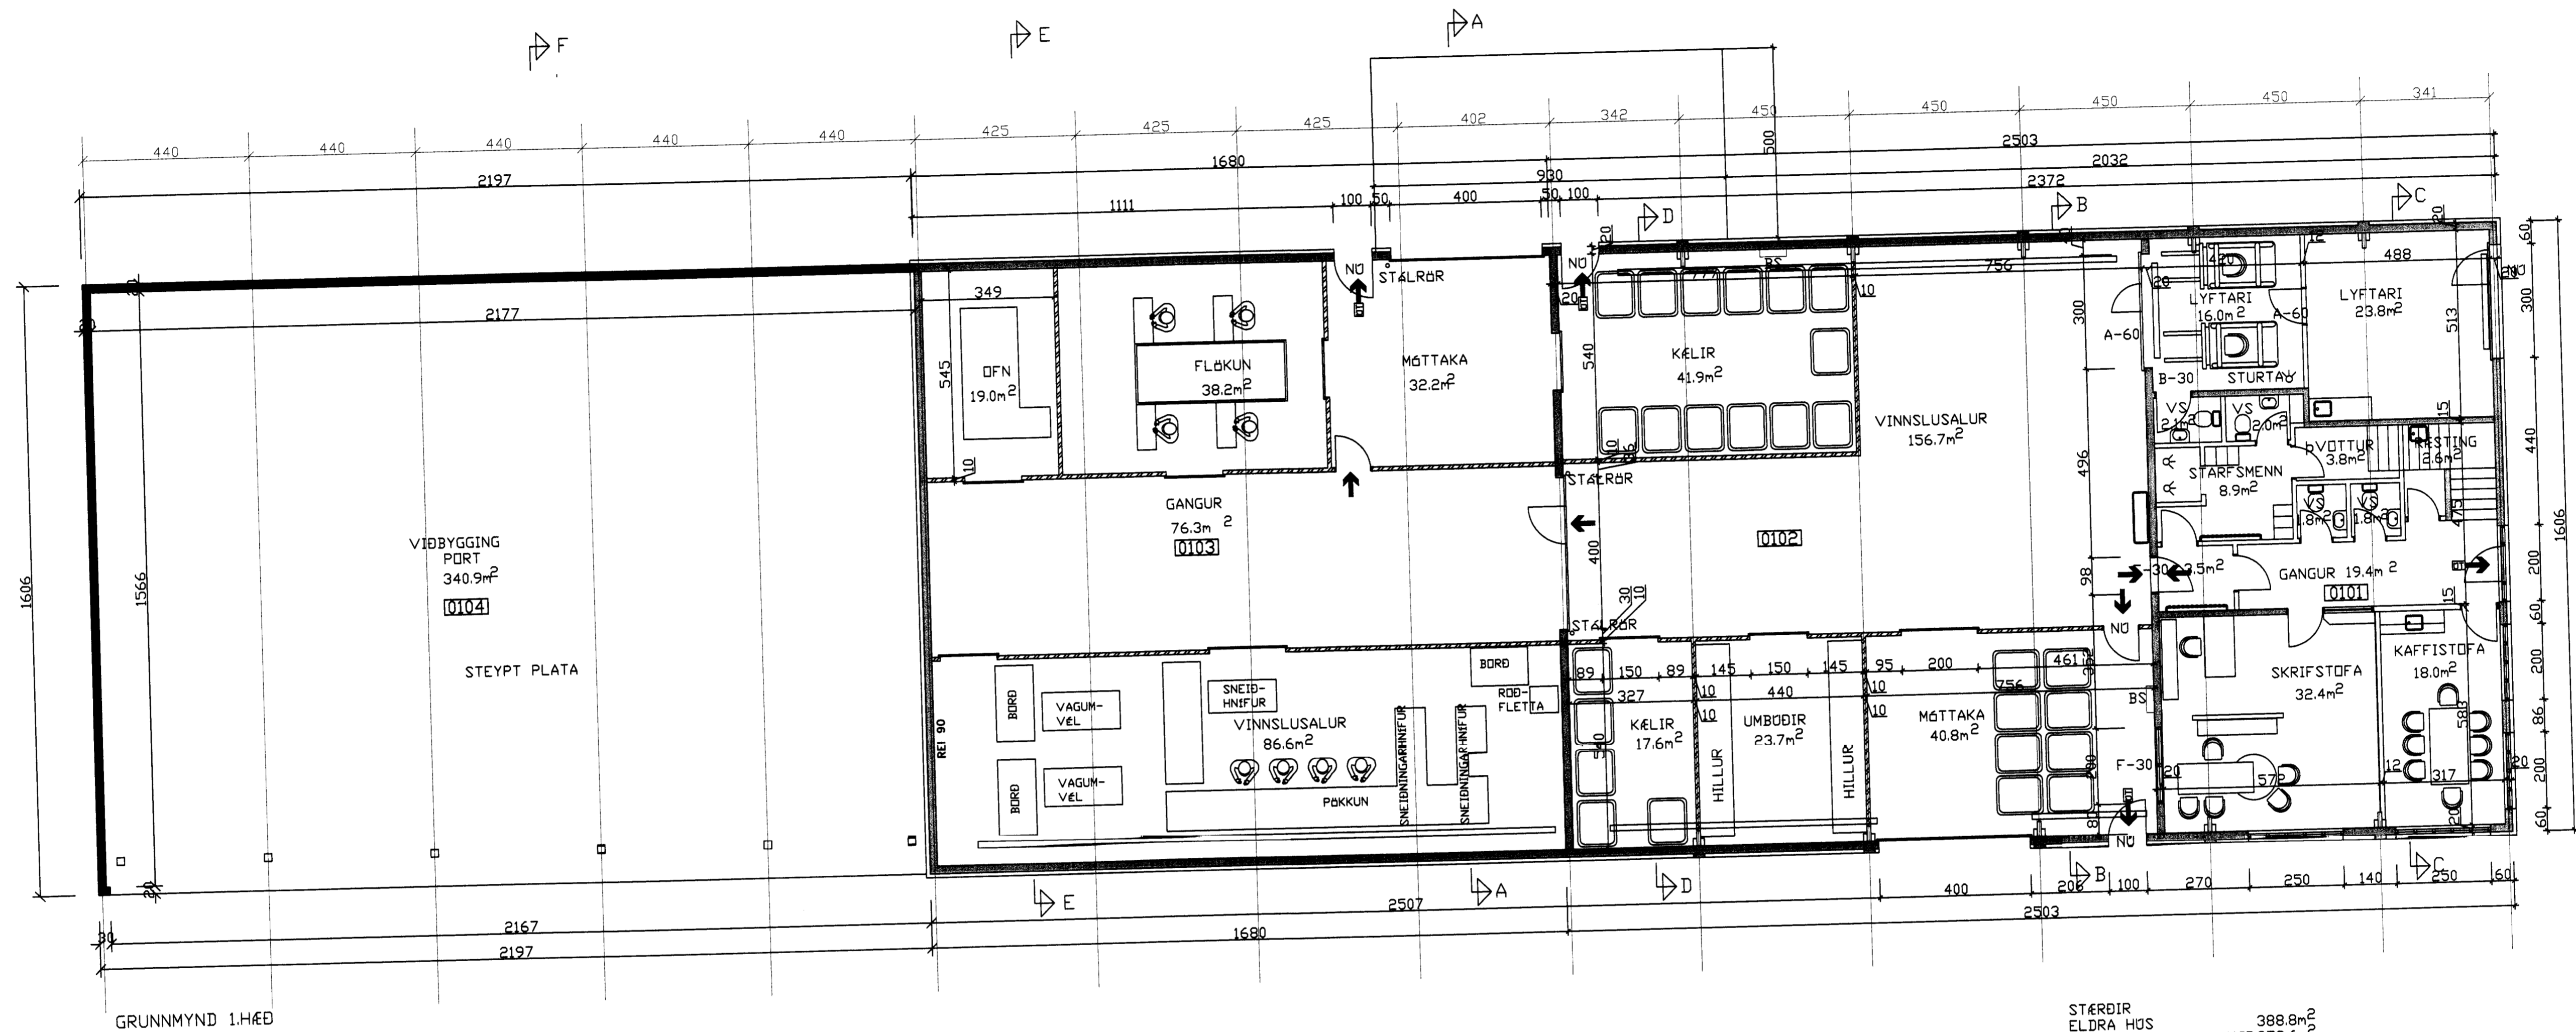

STÚRÐIR 388.8m²
 ELÐRA HÚS 259.6m²
 VÍÐBYGGING PORT1. HÆÐ 259.6m²
 VÍÐBYGGING PORT2. HÆÐ 97.7m²
 SAMTALS 746.1m²
 Ný VÍÐBYGGING PORT 358.6m²
 SAMTALS 1104.7m²

SKÝRINGAR:
 NOVERANDI HÚS:
 UNDIRSTÖÐUR OG GÖLFPLÖTUR JÄRNBENT STEINSTEYPA
 ÖTVEGGIR: 20cm JÄRNBENT STEINSTEYPA EINANGRÁÐIR
 AÐ INNAN ÞAR SEM ÞAÐ Á VIÐ OG KLÆTT ÁLPLÖTUM AÐ UTAN

MILLIVEGGIR:
 MILLI HÚSA, BURÐARVEGGIR, 20cm JÄRNBENT STEINSTEYPA.
 MILLIVEGGIR SAMLÖKUEININGAR 50mm FRÁ YLEININGUM
 STÁL/URETHAN Í VÍNNSLUSAL

ÞAK:
 LÍMTRÉSBITI 16,5x50cm SPERRUR 2x8' c/c 60cm
 EINANGRÁÐ MED 150mm STEINULL KLÆDD MED 0.6mm LITABAR
 GALVANISERABAR ÞÁRUJÄRNSPLÖTUR.
 MEDFRAM GÖFLUM 4 120 CM BREIÐU SVÆÐI KÖPMI 150 MM STEINULL
 FEST MED 2 MM STÁLVIÐR C/C 300 MM OG KLÆTT MED 13 MM
 GIFSPÖTUM. ÞAKKASSI Á VETURGAFLI ER STÁLKLÆDDUR.

D			H		
C			G		
B			F		
A			E		
NR	DAGS.	BREYTING	NR	DAGS.	BREYTING

Dags.	Hannað	Verk.nr	Mælikvarði
DES. 10	PZ	0135-2	1:100
Yfirfarið	Teiknað	Teikn.nr	Breyting
	EA	101	
Samþykkt	<i>Rauð-Lind</i>		

Teiknistofa PZ ehf
 Ráðgjafarverkefniþjónusta
 Kirkjuvegi 23 900 Vestmannaeyjum Sími 481-2711 Fax-481-3076
 Heimasíða <http://www.teiknistofa.is> Netfang pz@teiknistofa.is

Verkheiti
 FISKMARKAÐUR VESTMANNAEYJA
 VÍÐBYGGING PORT
 Verkefni
 GRUNNMYND 1. HÆÐ