
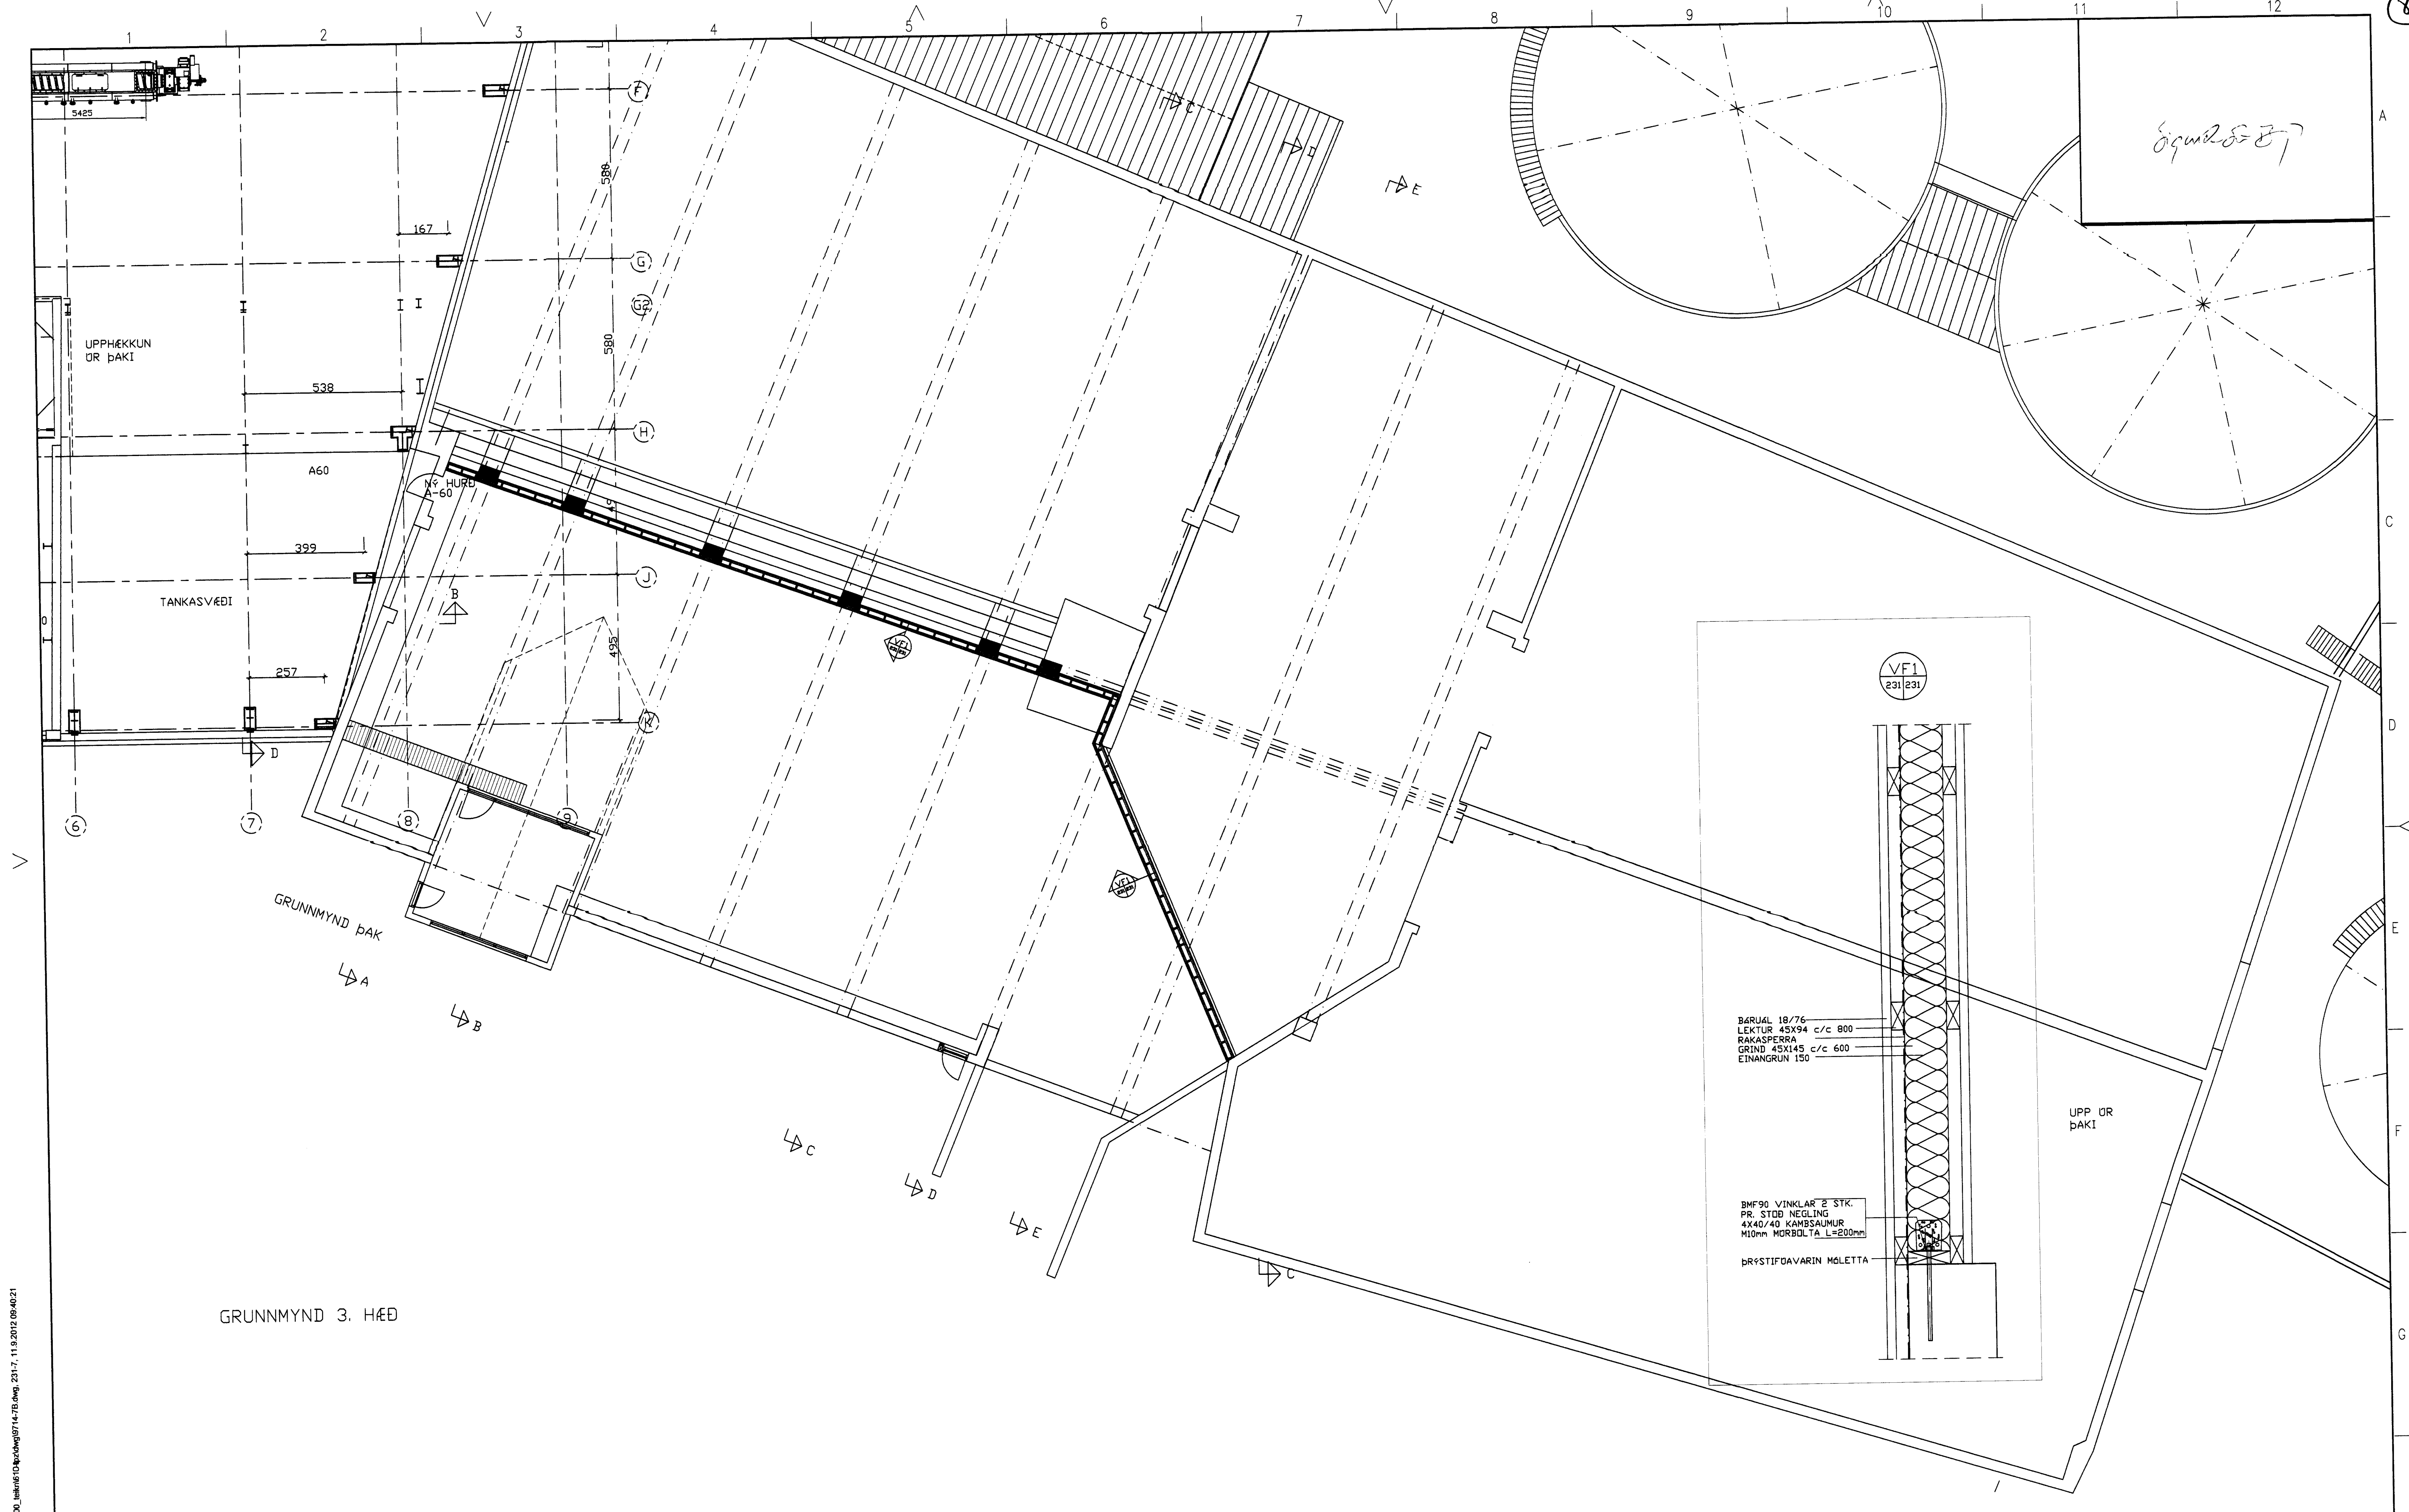



8668

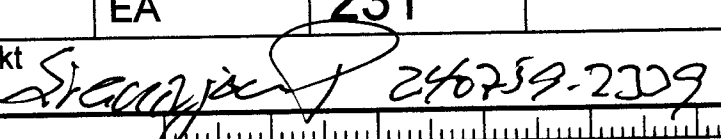

S:\verkefni\A-VERKNEI\071\FES0714-7-endur-2010\600_innvið\0714-7B.dwg, 231-7, 11.9.2012 09:40:21

D			H			Dags.	Hannað	Verk.nr	Mælikvæði	Verkheiti ÍSFÉLAG FISKIMJÓLSVERKSMÍÐJA HREINSISTÖÐ	
C			G			SEPT. 12	SP/BB	9714-7	1:100		
B			F			Yfirfarið	Teiknað	Teikn.nr	Breyting	Verkefni GRUNNMYND 3. HÆÐ FRÁGANGUR VEGGJA	
A			E				EA	231			
NR	DAGS.	BREYTING	NR	DAGS.	BREYTING	Samþykkt	 246259-2309				

Kirkjuvegi 23 900
Vestmannaeyjum
Sími 481-2711
tpz@teiknistofa.is
www.teiknistofa.is