
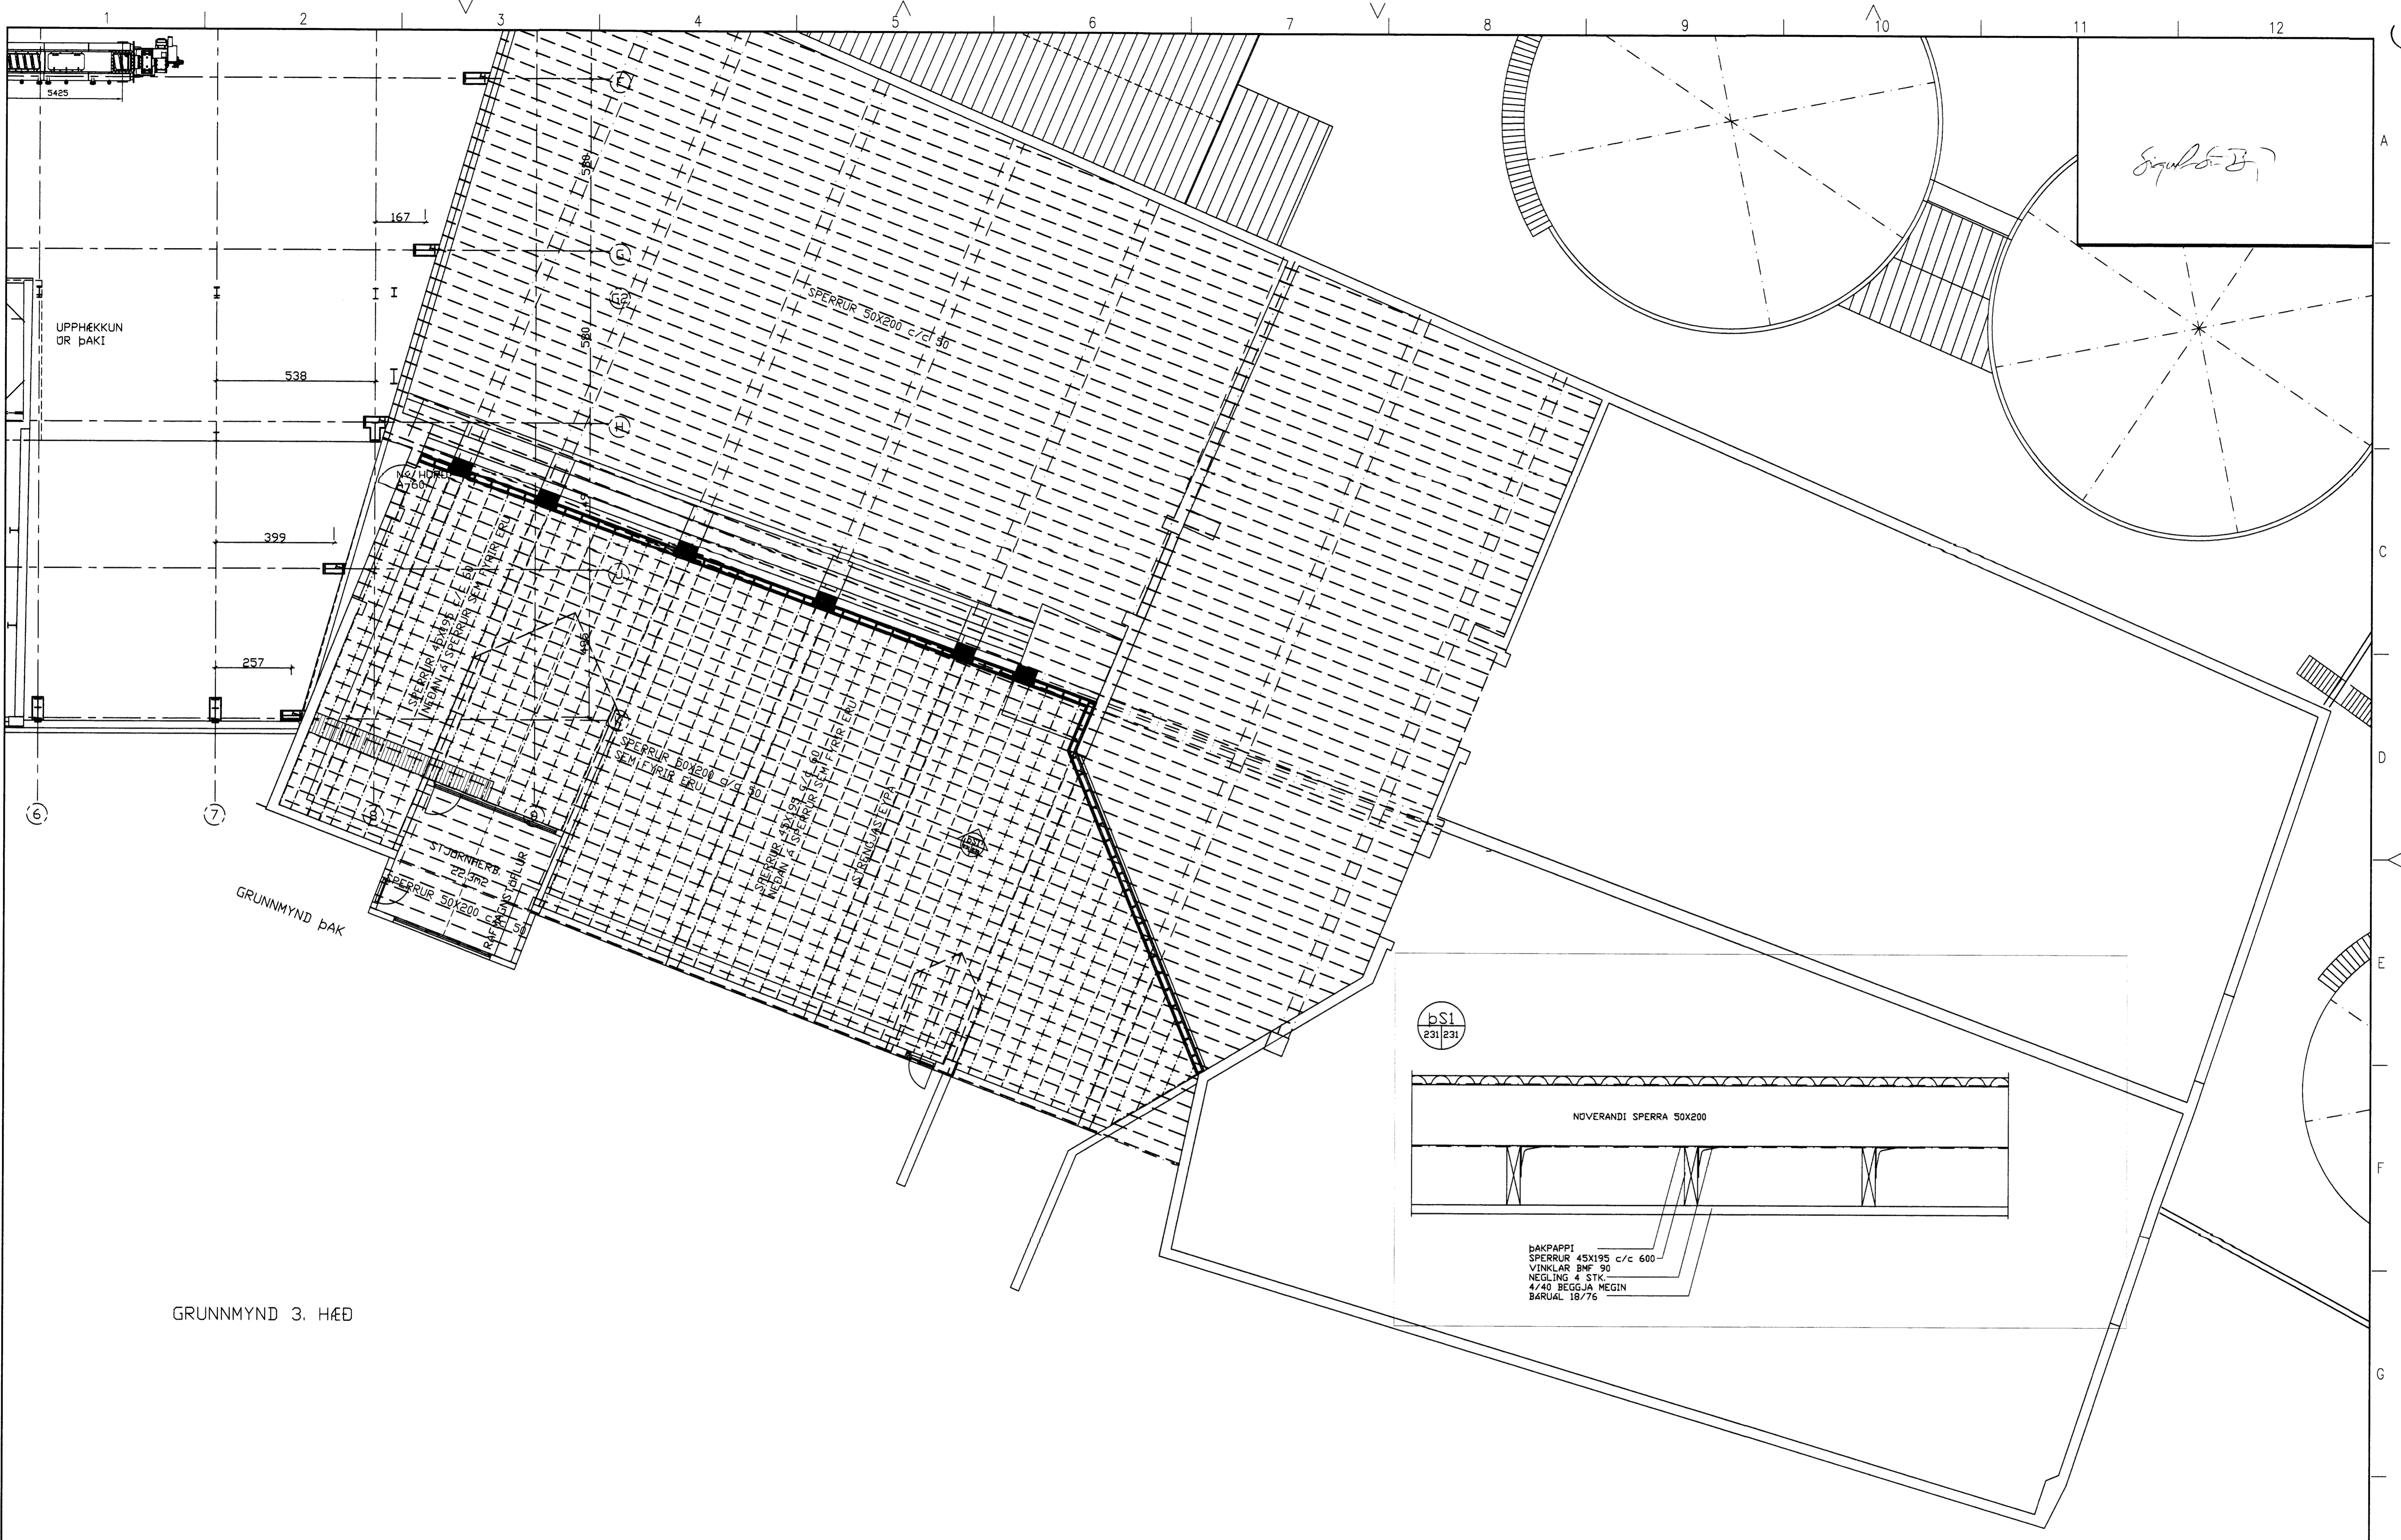


8669

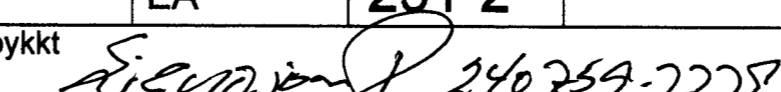

GRUNNMYND 3. HÆÐ

| | | | | | |
|----|-------|----------|----|-------|----------|
| D | | | H | | |
| C | | | G | | |
| B | | | F | | |
| A | | | E | | |
| NR | DAGS. | BREYTING | NR | DAGS. | BREYTING |

| | | | |
|-----------|---|----------|------------|
| Dags. | Hannað | Verk.nr | Mælikvarði |
| SEPT. 12 | SP/BB | 9714-7 | 1:100 |
| Yfirfarið | Teiknað | Teikn.nr | Breyting |
| | EA | 231-2 | |
| Samþykkt |  | | |

Verkheiti
ÍS FÉLAG FISKIMJÓLSVERKSMÍÐJA HEINSISTÓÐ
 Verkefni
GRUNNMYND FRÁGANGUR LOFTS

tpz
 teiknistofa

Kirkjuvegi 23 900
 Vestmannaeyjum
 Sími 481-2711
 tpz@teiknistofa.is
 www.teiknistofa.is

S:\vestmanna\VERK\097\4FES\07147_vandur\2010690_bakn610_tech\07147_7b.dwg, 231-2-7, 11.9.2012 08:38:04