


Sigurðir Bj


NR	DAGS.	BREYTING
A	04.13	BRUNAVARNIR OG REYKRÆSTIPP
B		
C		
D		
E		
F		
G		
H		

SKÝRINGAR

Teiknistofa PZ ehf
 Ráðgjafarverkfræðipjónusta 
 Kirkjuvegi 23 900 Vestmannaeyjum Sími 481-2711 Fax 481-3076
 Heimasíða <http://www.teiknistofa.is> Netfang pz@teiknistofa.is

Verkheiti
 EIMSKIP VESTMANNAEYJUM
 VÖRUSKEMMA
 Verkefni
 SNID B-B

Dags.	Hannað	Verk.nr	Mælikvarði
11.2005	PZ	0224	1:50
Yfirarið	Teiknað	Teikn.nr	Breyting
	EA	103	A
Samþykkt	<i>Pjetur Lofthelgason</i>		

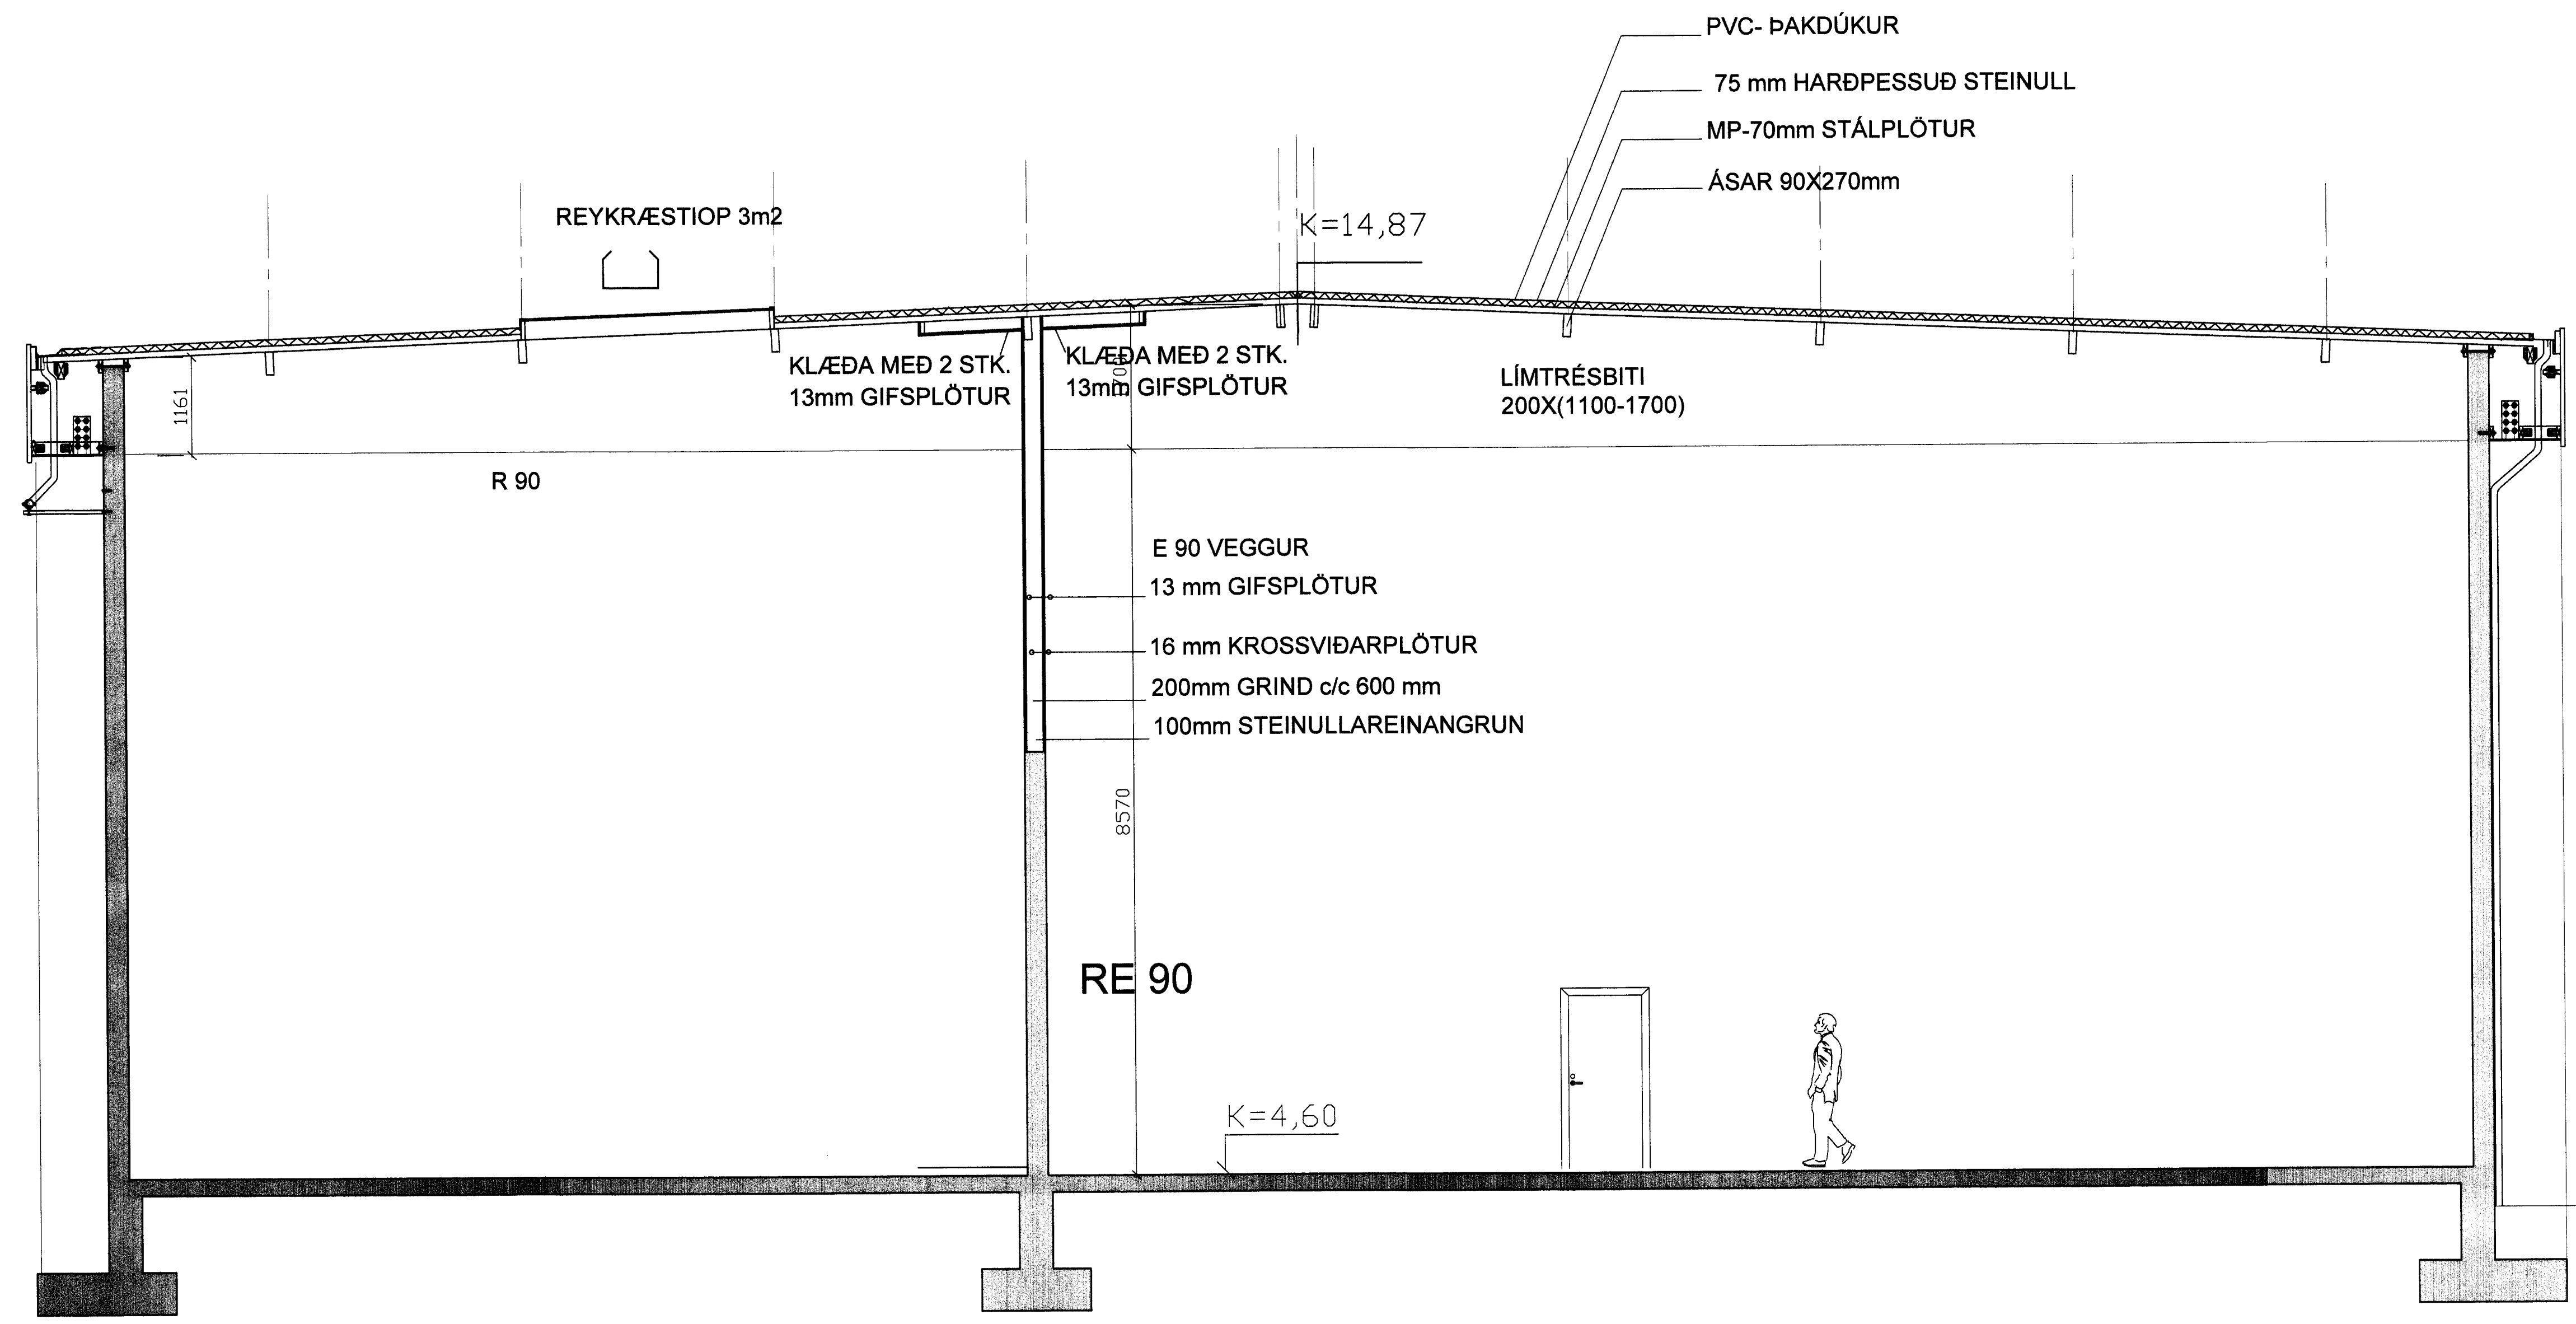

SNID B:B