


Sigurðin 87

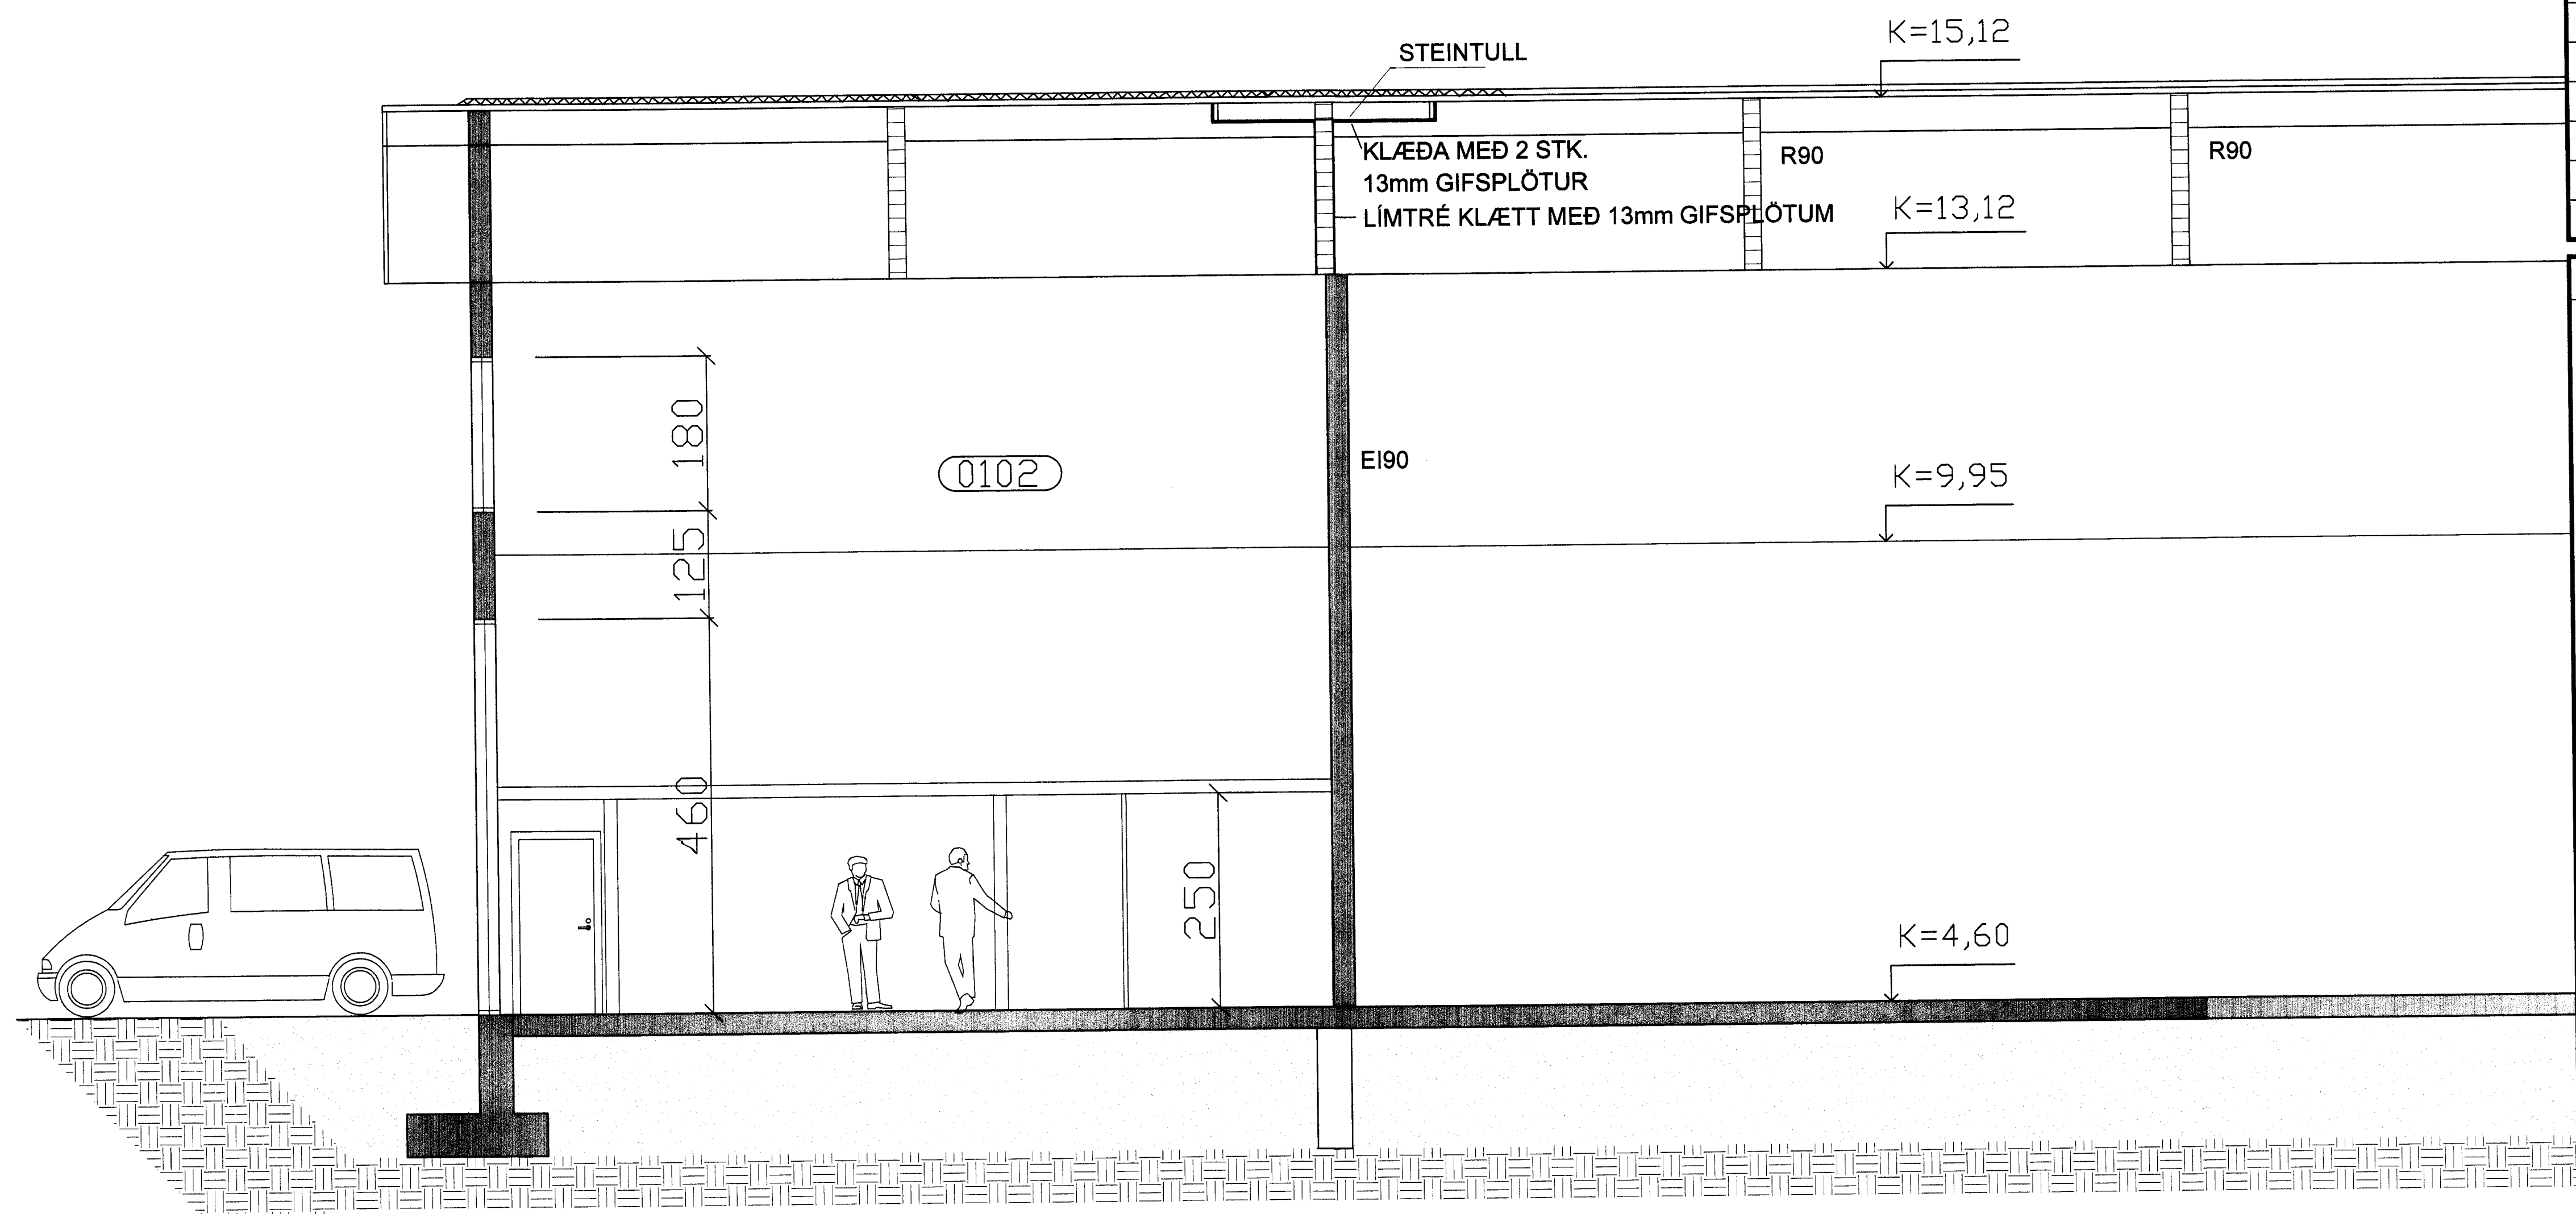

SNID A:A

NR	DAGS.	BREYTING
A	04.13	BRUNAVARN VID MILLIVEGG
B		
C		
D		
E		
F		
G		
H		

SKÝRINGAR

Teiknistofa PZ ehf
 Ráðgjafarverkfræðipjónusta

Kirkjuvegi 23 900 Vestmannaeyjum Sími 481-2711 Fax-481-3076
 Heimasíða <http://www.teiknistofa.is> Netfang pz@teiknistofa.is

Verkefni	EIMSKIP VESTMANNAEYJUM VÖRUSKEMMA
Verkefni	SNID A:A

Dags.	Hannað	Verk.nr	Mælikvarði
07. 2002	PZ	0224	1:50
Yfirfarið	Teiknað	Teikn.nr	Breyting
	SSB	106	A

Samþykkt *Páll Lóðvænir*