
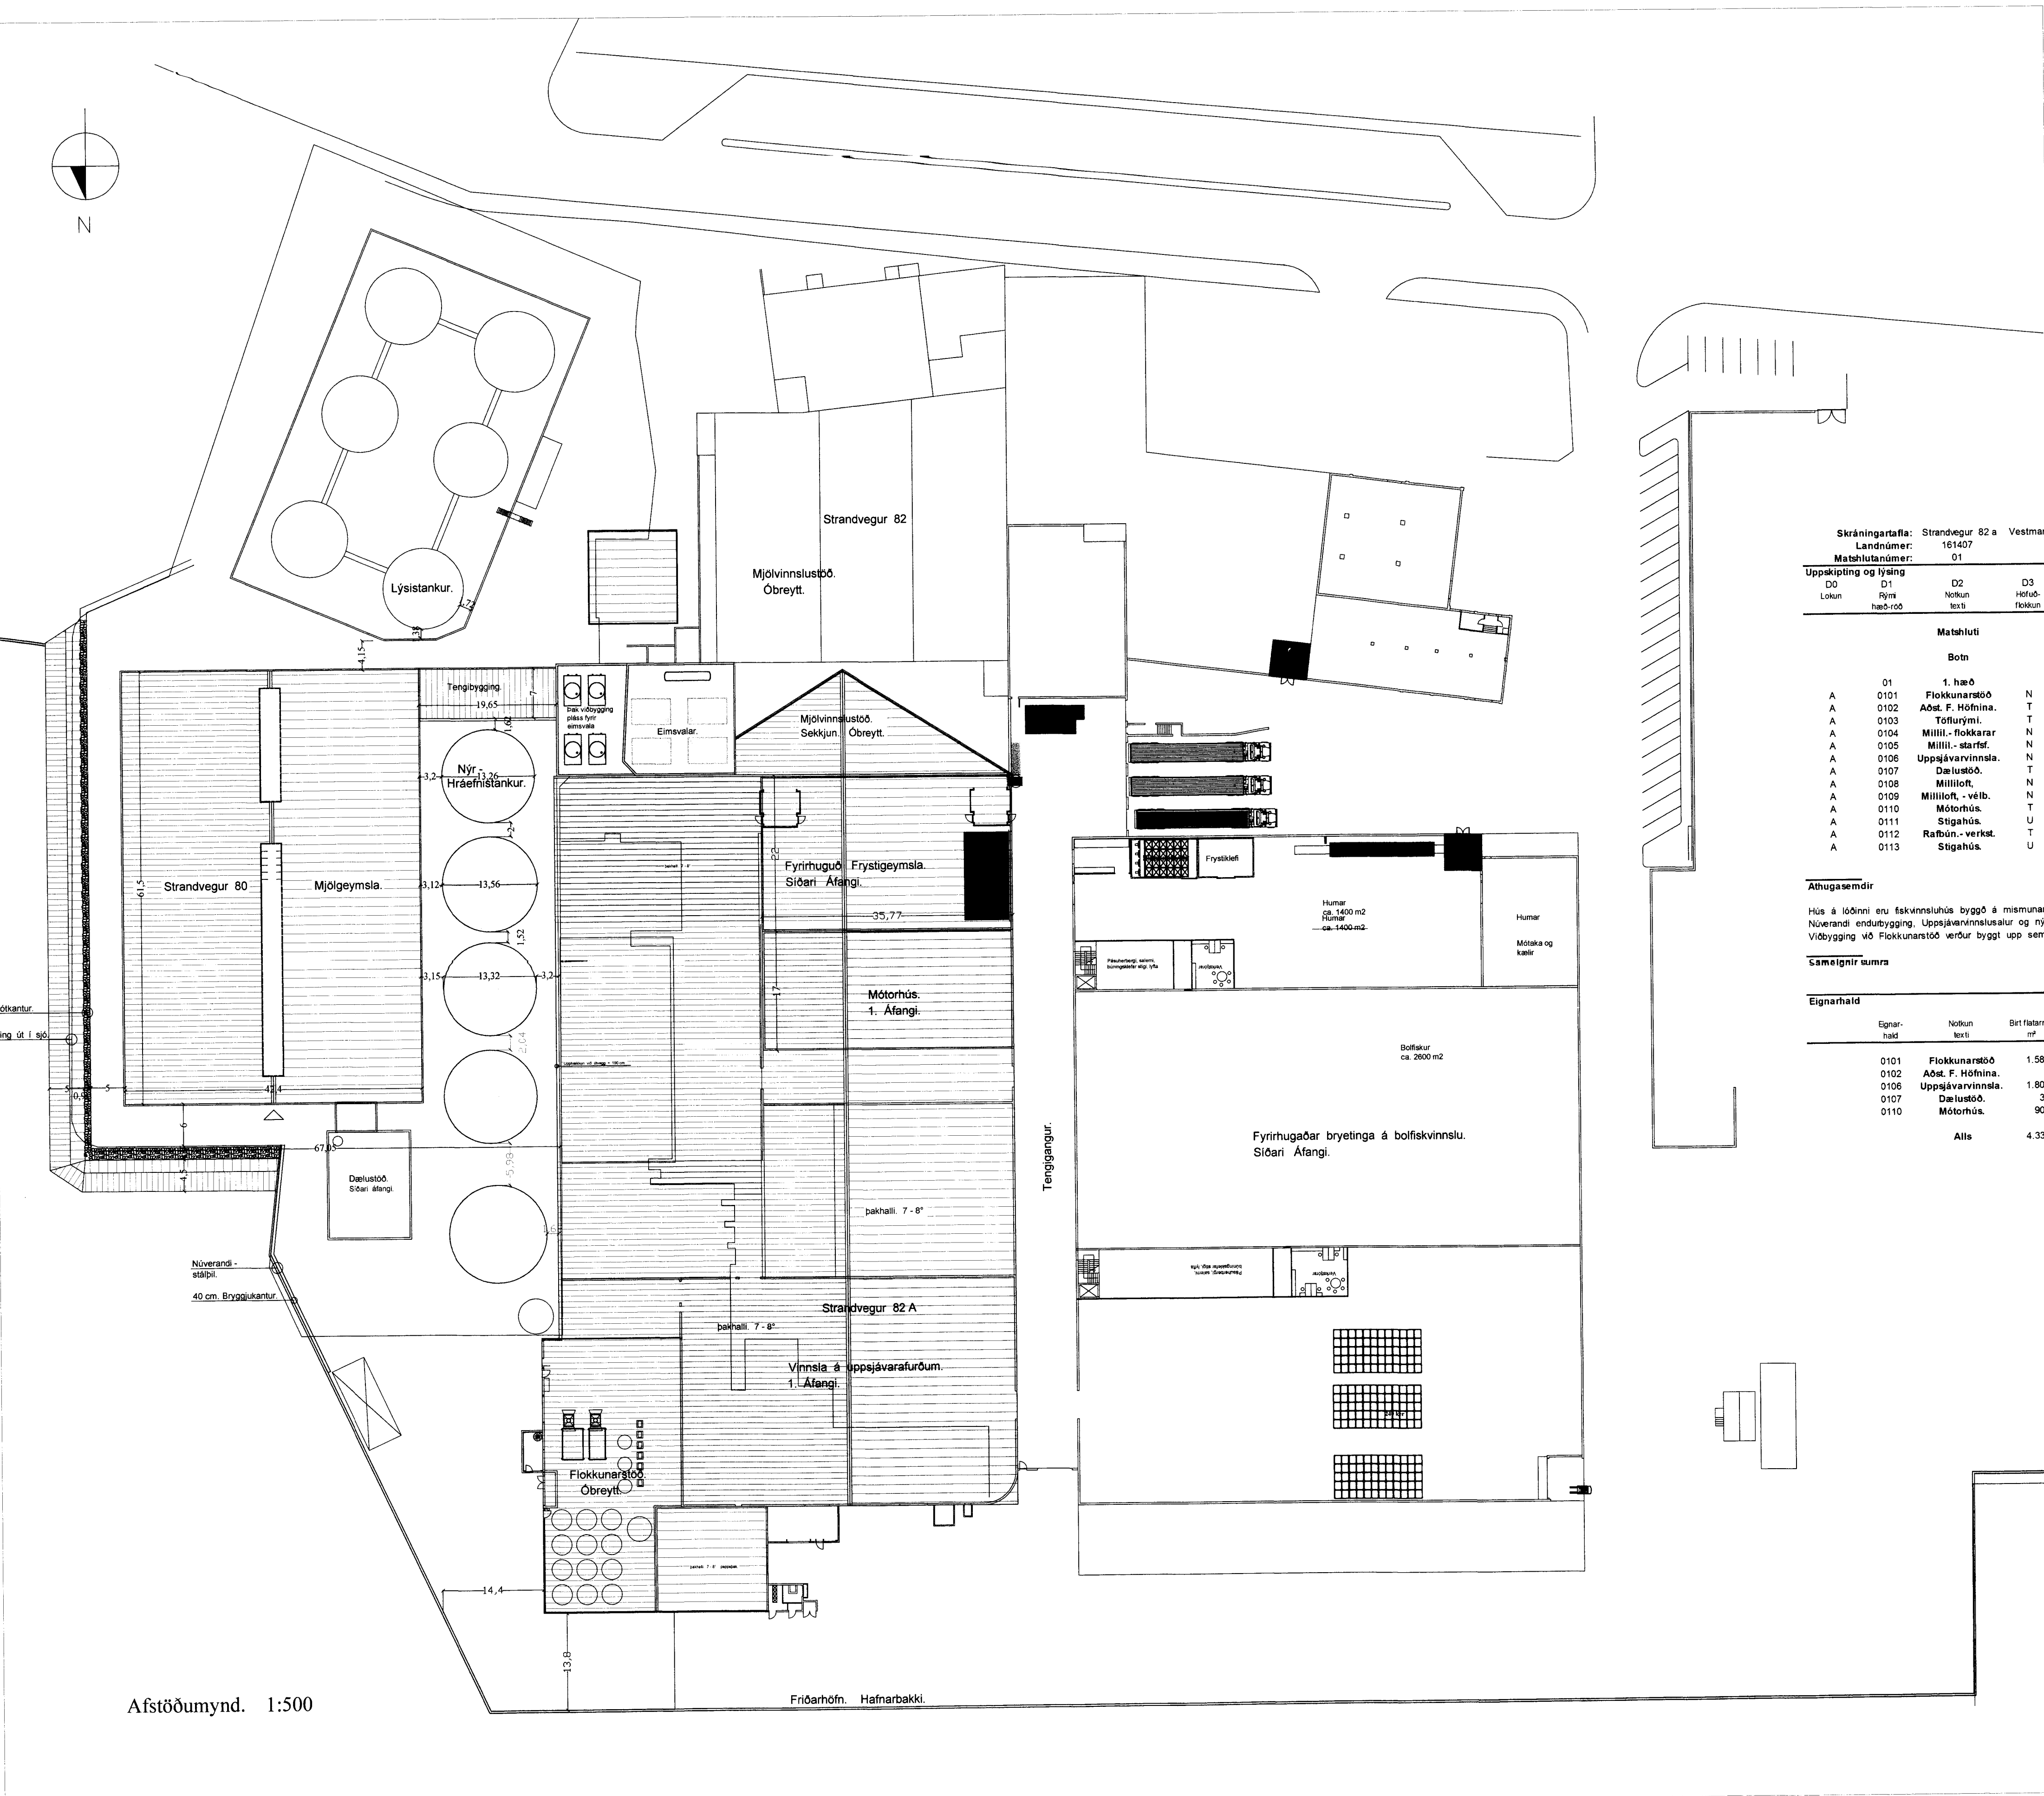


Sigurður

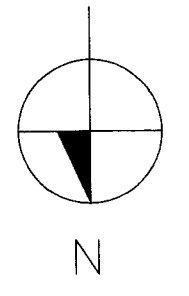

Skráningartífla: Strandvegur 82 a Vestmannaeyjum. Landnúmer: 161407. Matshlutanúmer: 01. Útgáfa: 4.01t.

Skrásetjari: Jón Guðmundsson arkitekt. Kennitala: 310551-3259. Dags: 30.-1.-2017.

Uppskipting og lýsing	D1	D2	D3	D4	Stærðir	D5	D6	D7	D8	D9	D10a	D10b	D11	D12	D16	D17	
DD Lokun	D1 Rýna hæð-roð	D2 Nokun texti	D3 Hofuð-flokkun	D4 Eignar-hald	D5 Botnflotur m²	D6 Millifotur m²	D7 Stig m²	D8 Op m²	D9 Brústíflotur m²	D10a Salarnæð m²	D10b Salarnæð max	D11 Brúttó rúmarmál m³	D12 Nettóflotur m²	D16 Birt flataarmál m²	Rekndata salarnæðs	D17 Skiptarúmarmál m²	
Matshúti					3.342,8	1.002,3	36,2	12,4	4.332,7	0,0			34.429,9	4.151,7	4.332,7	31.666,378	
Botn													672,6				
01 1. hæð					3.342,8	1.002,3	36,2	12,4	4.332,7	0,0			33.757,3	4.151,7	4.332,7		
A 0101 Flokkunarsstöð		N	0101		1.162,2		9,9		1.162,2		6,44	12,57	10.178,0	1.050,5	1.162,2	8,76	9.202,380
A 0102 Aðst. F. Höfnina		T	0102		5,6				5,6		4,50	4,50	25,2	3,6	5,6	4,50	16,200
A 0103 Toffurými		T	0101		18,0				18,0		5,38	5,80	100,6	15,0	18,0	5,59	83,850
A 0104 Millil. flokkarar		N	0101			356,0	0,8	4,8	351,2		4,05	8,07		417,1	351,2		
A 0105 Millil. - skrifst.		N	0101			55,4			55,4		3,02	4,96		49,8	55,4		
A 0106 Uppsávarvinnsla		N	0106		1.556,5		16,1		1.556,5		9,13	12,47	17.028,0	1.497,7	1.556,5	10,94	16.384,838
A 0107 Dælustöð		T	0107		30,8				30,8		3,88	3,68	113,3	25,8	30,8	3,68	94,844
A 0108 Milliloft		N	0106			65,3			65,3		2,98	3,58		62,0	65,3		
A 0109 Milliloft - vélb.		N	0106			181,7			181,7		4,53	6,23		181,7	181,7		
A 0110 Mótórhús		T	0110		552,9				552,9		9,13	12,47	6.155,7	528,2	552,9	11,13	5.856,606
A 0111 Stigahús		U	0110		16,8		7,6		16,8		5,20	5,20	156,5	5,3	16,8	5,20	27,560
A 0112 Rafbún. - verkst.		T	0110			327,1	1,8		327,1		3,93	7,25		311,7	327,1		
A 0113 Stigahús		U	0110			16,8			16,8		3,91	4,34		5,3	9,2		

Athugasemdir
Hús á löðinni eru fiskvinnsluhús byggð á mismunandi tímum. Núverandi endurbýgging, Uppsávarvinnslusalur og nýbýgging sem Mótórhús verða byggð sem stálsteypst hús með létbyggðu einingabaki. Víðbygging við Flokkunarsstöð verður byggð upp sem stálsteypst hús, kleið að utan með lituðu búrastáli.

Sameignir summa

Eignarhald	Nokun texti	Birt flataarmál m²	Skiptarúmarmál m²	Séregn og samlegi m²
0101	Flokkunarsstöð	1.586,8	9.286,230	9.286,230
0102	Aðst. F. Höfnina	5,6	16,200	16,200
0106	Uppsávarvinnsla	1.803,5	16.384,838	16.384,838
0107	Dælustöð	30,8	94,844	94,844
0110	Mótórhús	906,0	5.854,166	5.854,166
Alls		4.332,7	31.666,378	31.666,378

Afstöðumynd. 1:500

Breytt 30.-1.-2017. Reyndarteikningar.
Breytt skráningartífla af Uppsávarv. og Mótórhúsi.
Breytt 19.-3.-2016.
Breytt skráningartífla af Mjólhúsi og Mótórhúsi.

Fiskvinnsla VSV Vestmannaeyjum. Afstöðumynd

VERK. NR. 350. DAGS. 19.-10.-2015. MÁL. 1:500. jón-ark @ lafarndi.is

TEIKN. NR. 01. BREYTT.

JÓN GUÐMUNDSSON ARKITEKT. Jón Guðmundsson. KT. 310551-3259

VINNUSTOFA. BUDURLANDSBRAUT 18. REYKJAVÍK. Sími 552 5085

Samþ. sem Hönnunartífla.