


Signe 02 87

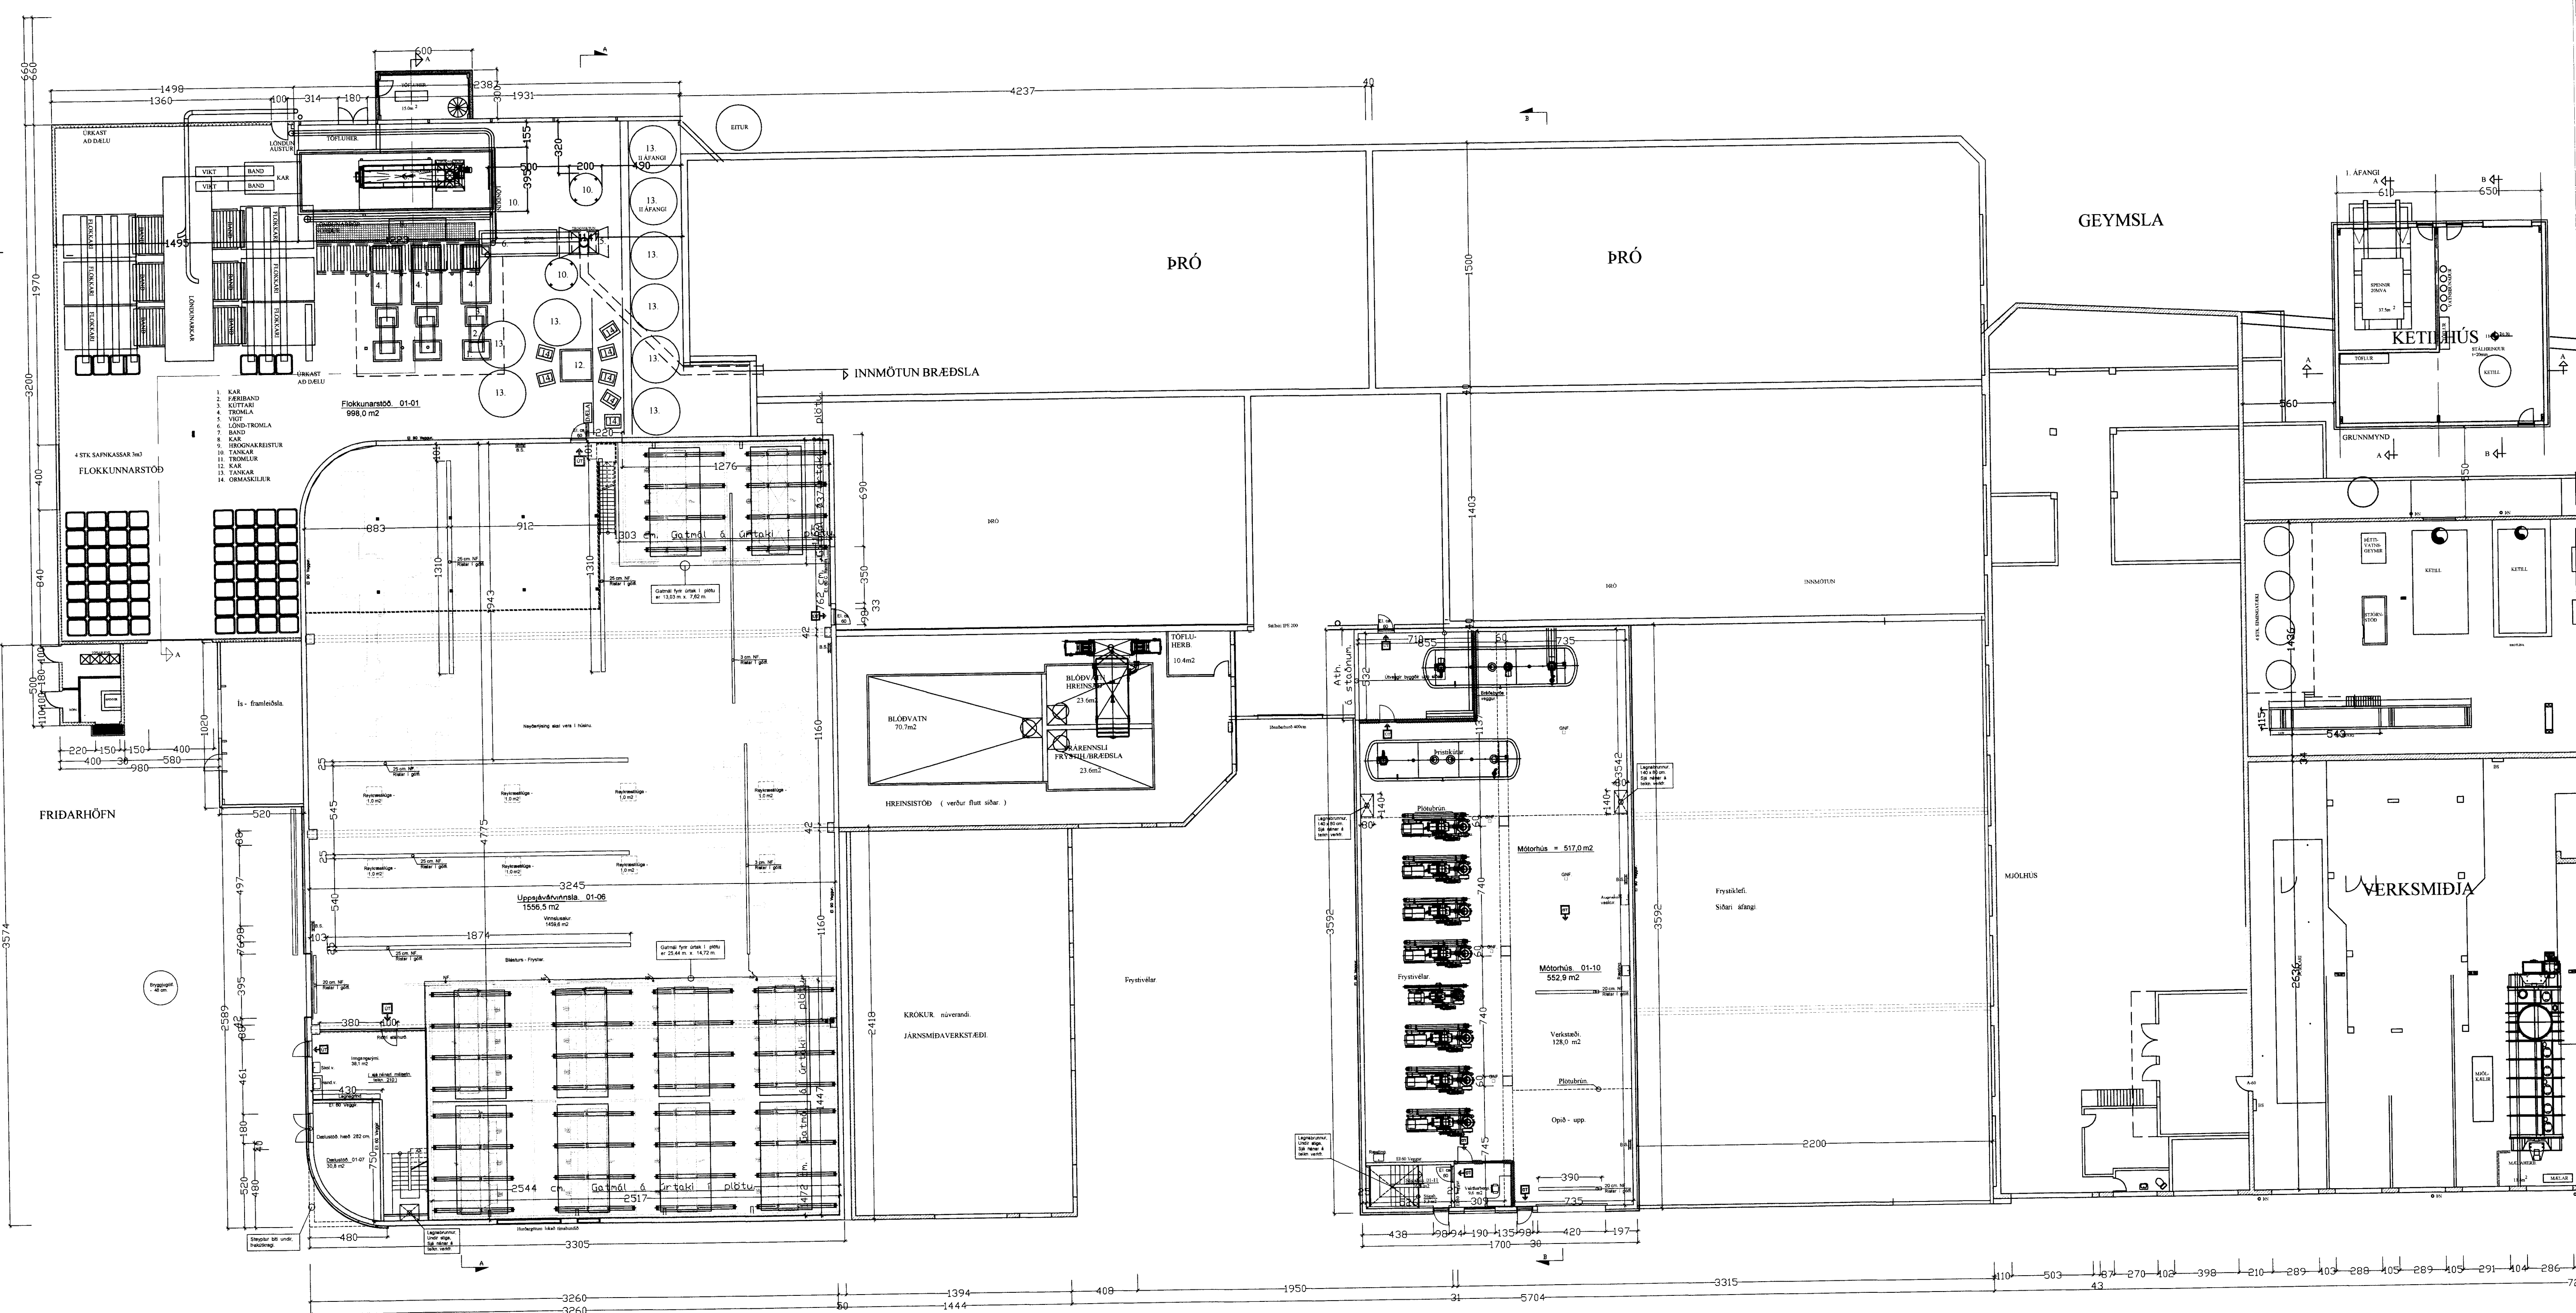

Grunnmynd. 1:200 Yfirlitsmynd.

Breytt 30. - 1. - 2017 Reyndarteikningar.
 Breytt 19. - 3. - 2016
 Breytt innra skipulagi á Mjólhúsi og Mótörhúsi.

Fiskvinnsla VSV Vestmannaeyjum.

VERK. NR. 350 DAGS. 19. - 10. - 2015 MÁL. 1:200
 TEIKN. NR. 02 BREYTT.
 JÓN GUÐMUNDSSON ARKITEKT Jón Guðmundsson
 VINNUSTOFA SUBURLANDSBRÁUT 16 REYKJAVÍK SÍMI 552 5055

Jón Guðmundsson
 Samþ. sem Hönnunarsjóri.

Uppsálfurinn.1903.dwg 21.3.2016 14:22 JónG