



Figure 6-B

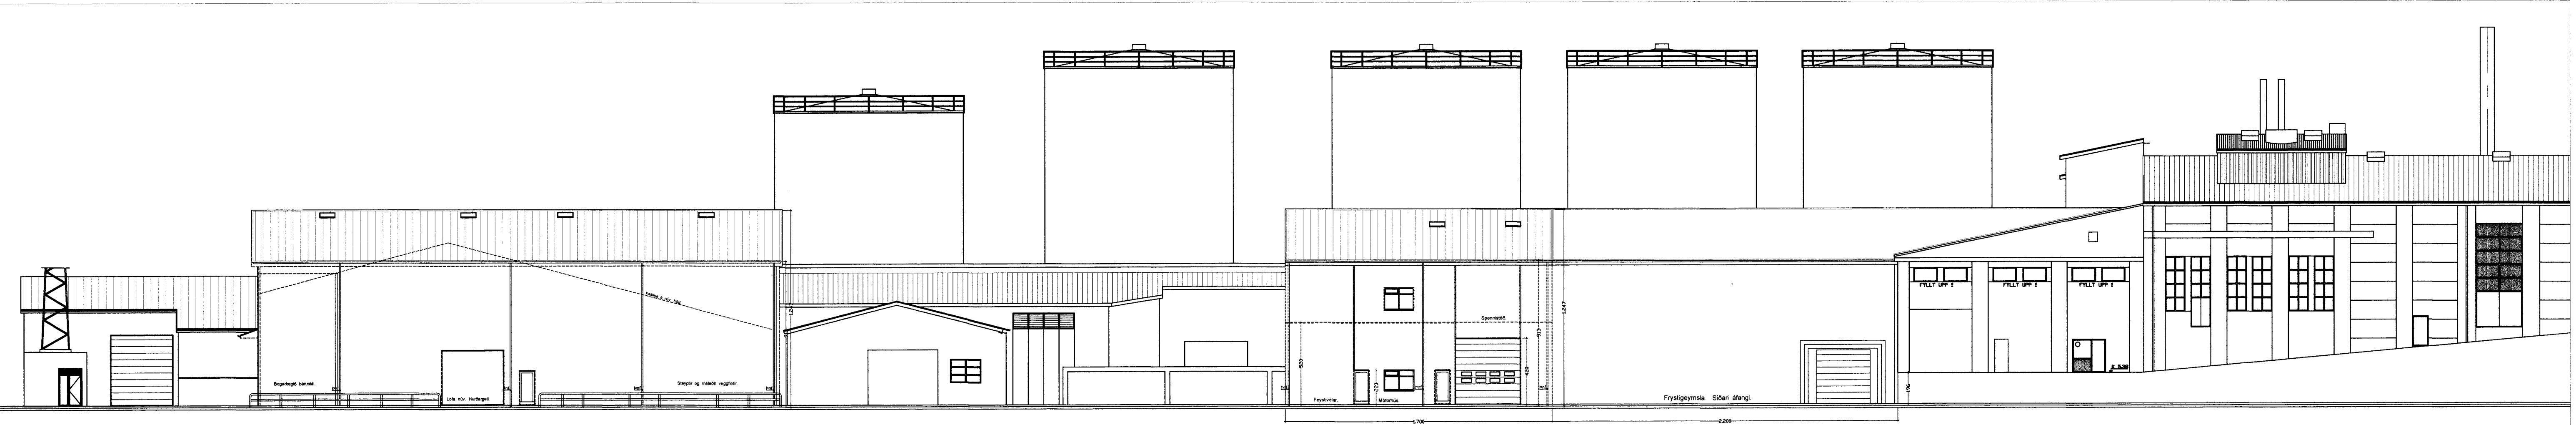

Vesturhlid. 1:200 Að Hafnargötunni.

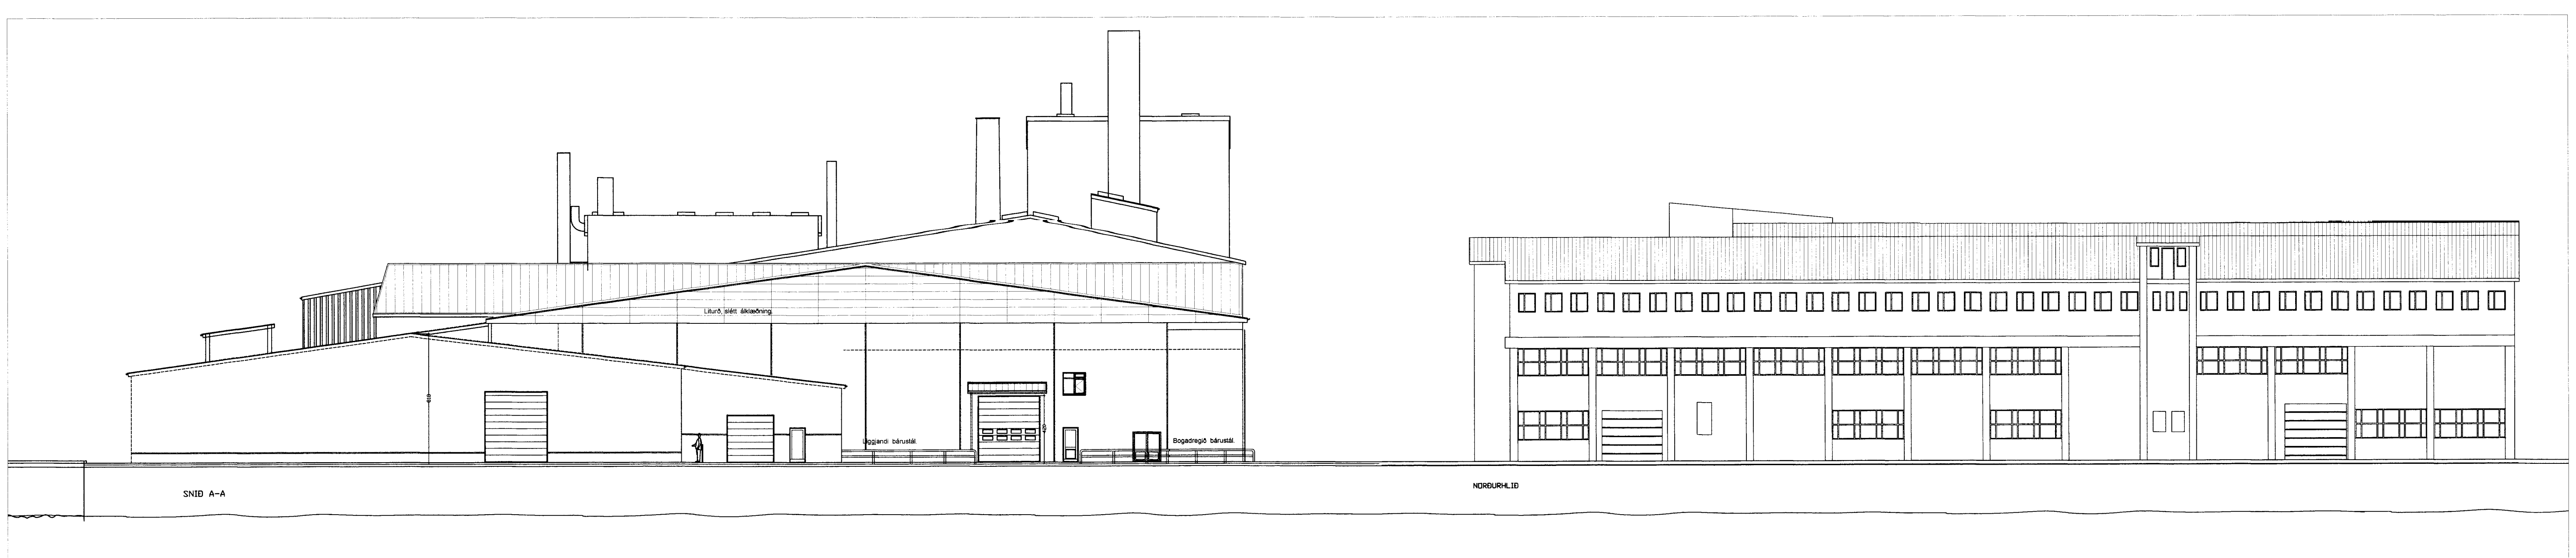

Norðurhlid. 1:200 Að höfninni.

Breytt 30. - 1. - 2017 Reyndartekningar.
 Breytt 19. - 3. - 2016
 Breytt innra skipulagi á Mjólhúsi og Mótuhúsi.

Fiskvinnsla VSV Vestmannaeyjum.

VERK. NR. 350 DAGS. 19. - 10. - 2015 MÁL. 1:200
 TEIKN. NR. 03 BREYTT.

Jon Gudmundsson
 Samþ. sem Hönnunarstjóri.

JÓN GUDMUNDSSON ARKITEKT KT. 010861
 VINNUSTOFA SUDURLANDSBRAUT 16 REYKJAVÍK Sími 552 5055