



Sigurðir

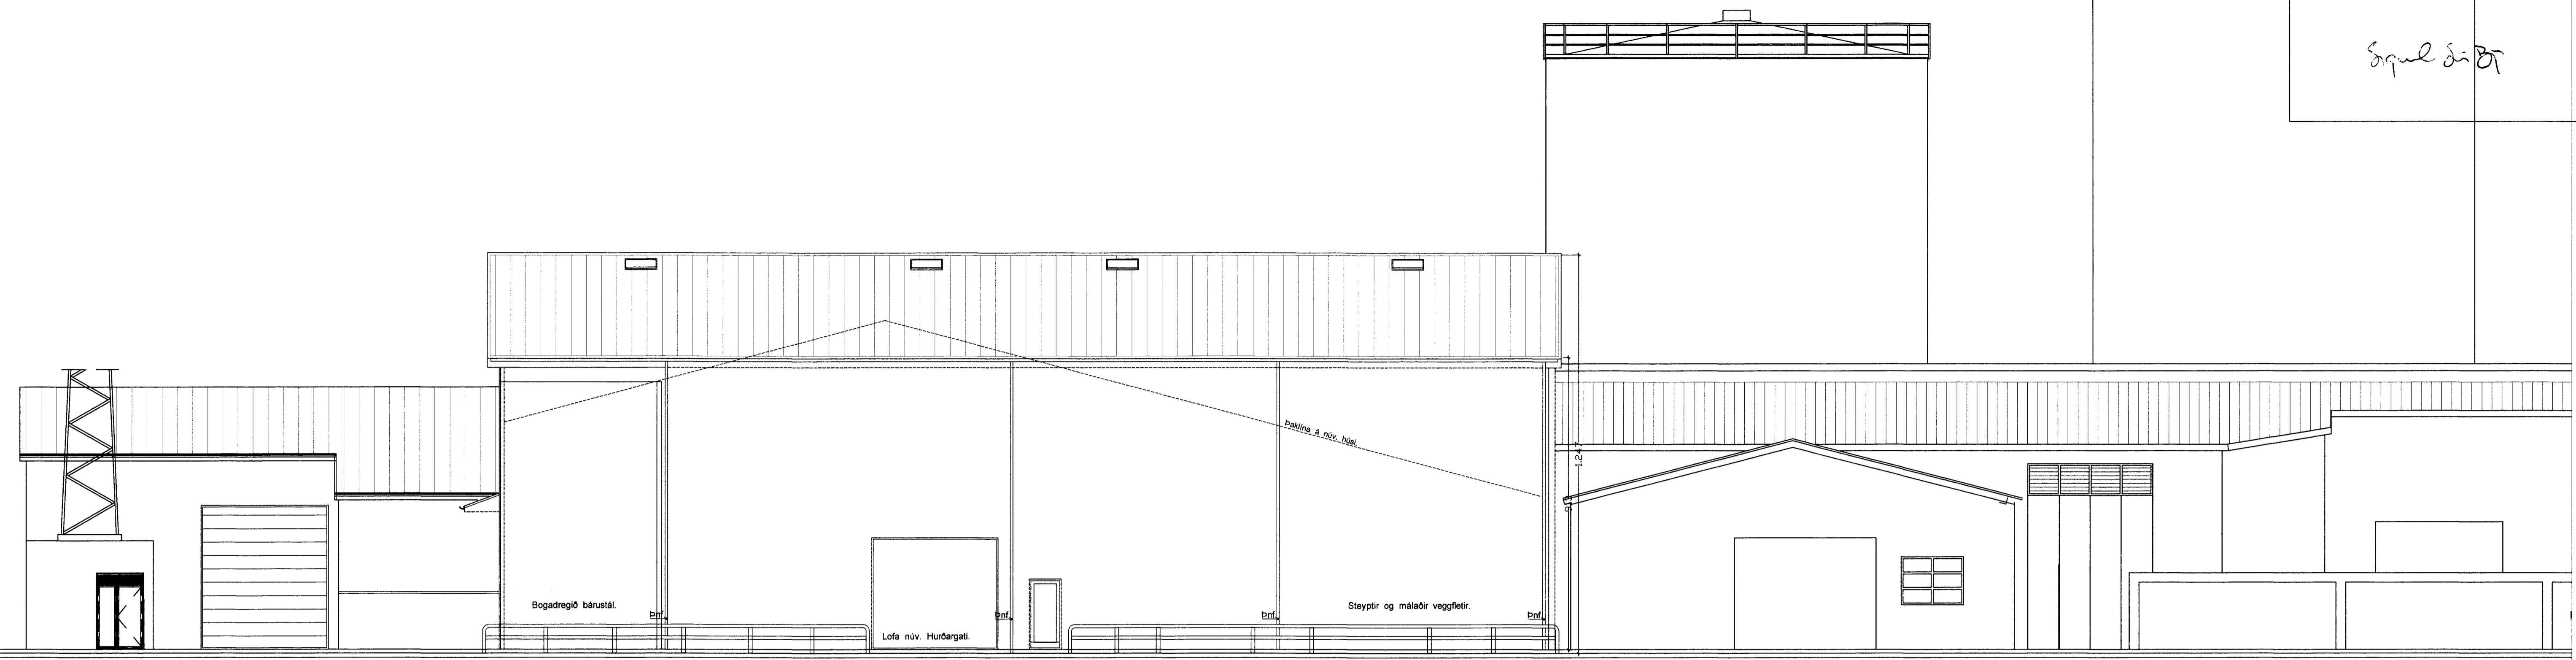

Útlit að Hafnargötu. Vesturhlíð 1:100

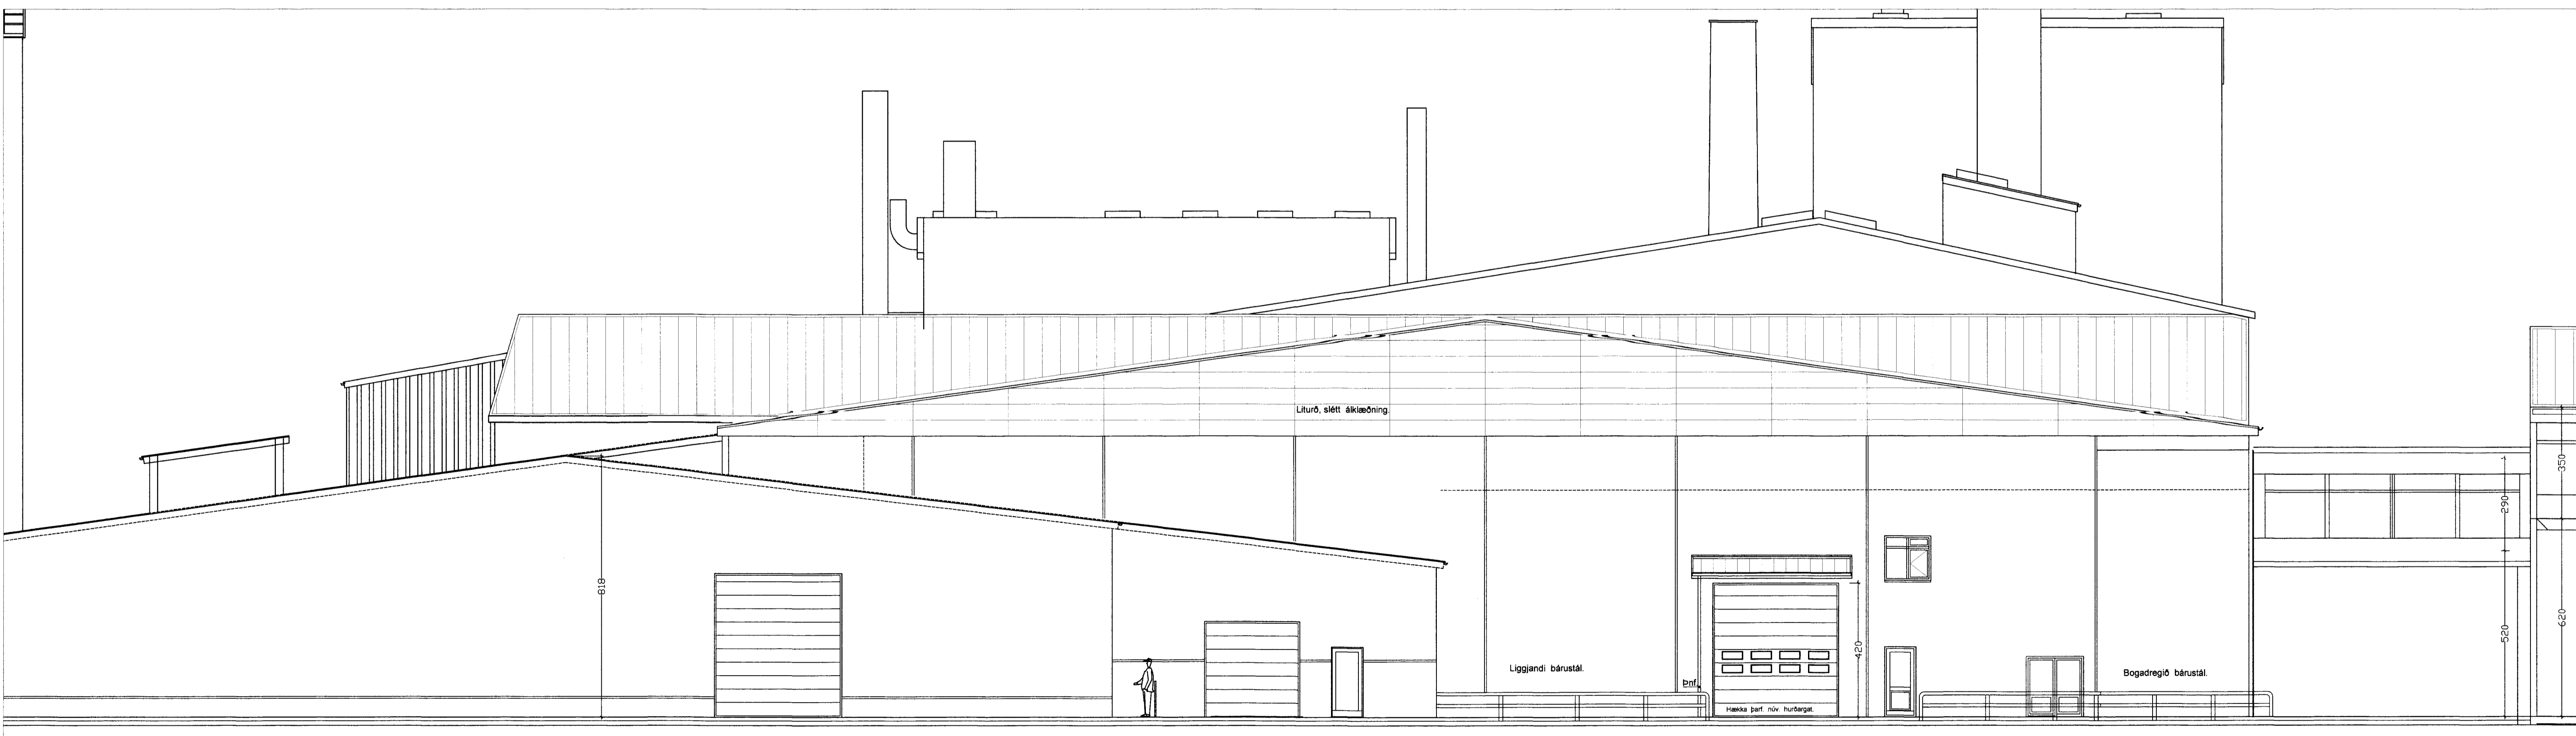

Norðurhlíð. 1:100 Að höfninni.

Breytt 30. - 1. - 2017 Reyndarteikningar.  
 Breytt 19. - 3. - 2016  
 Breytt innra skipulagi á Mjólhúsi og Mótórhúsi.

Fiskvinnsla VSV Vestmannaeyjum. Útlit.

VERK. NR. 350      DAGS. 19. - 10. - 2015      MÁL. 1:100

TEIKN. NR. 08      BREYTT.

JÓN GUÐMUNDSSON ARKITEKT      Jón Guðmundsson      KT. 310881  
 VINNUSTOFA      SUDURLANDSBRAUT 16      REYKJAVÍK      Sími 552 5055

*Sigurðir*  
 Samþ. sem Hönnunarstjóri.