


Figur 2-B

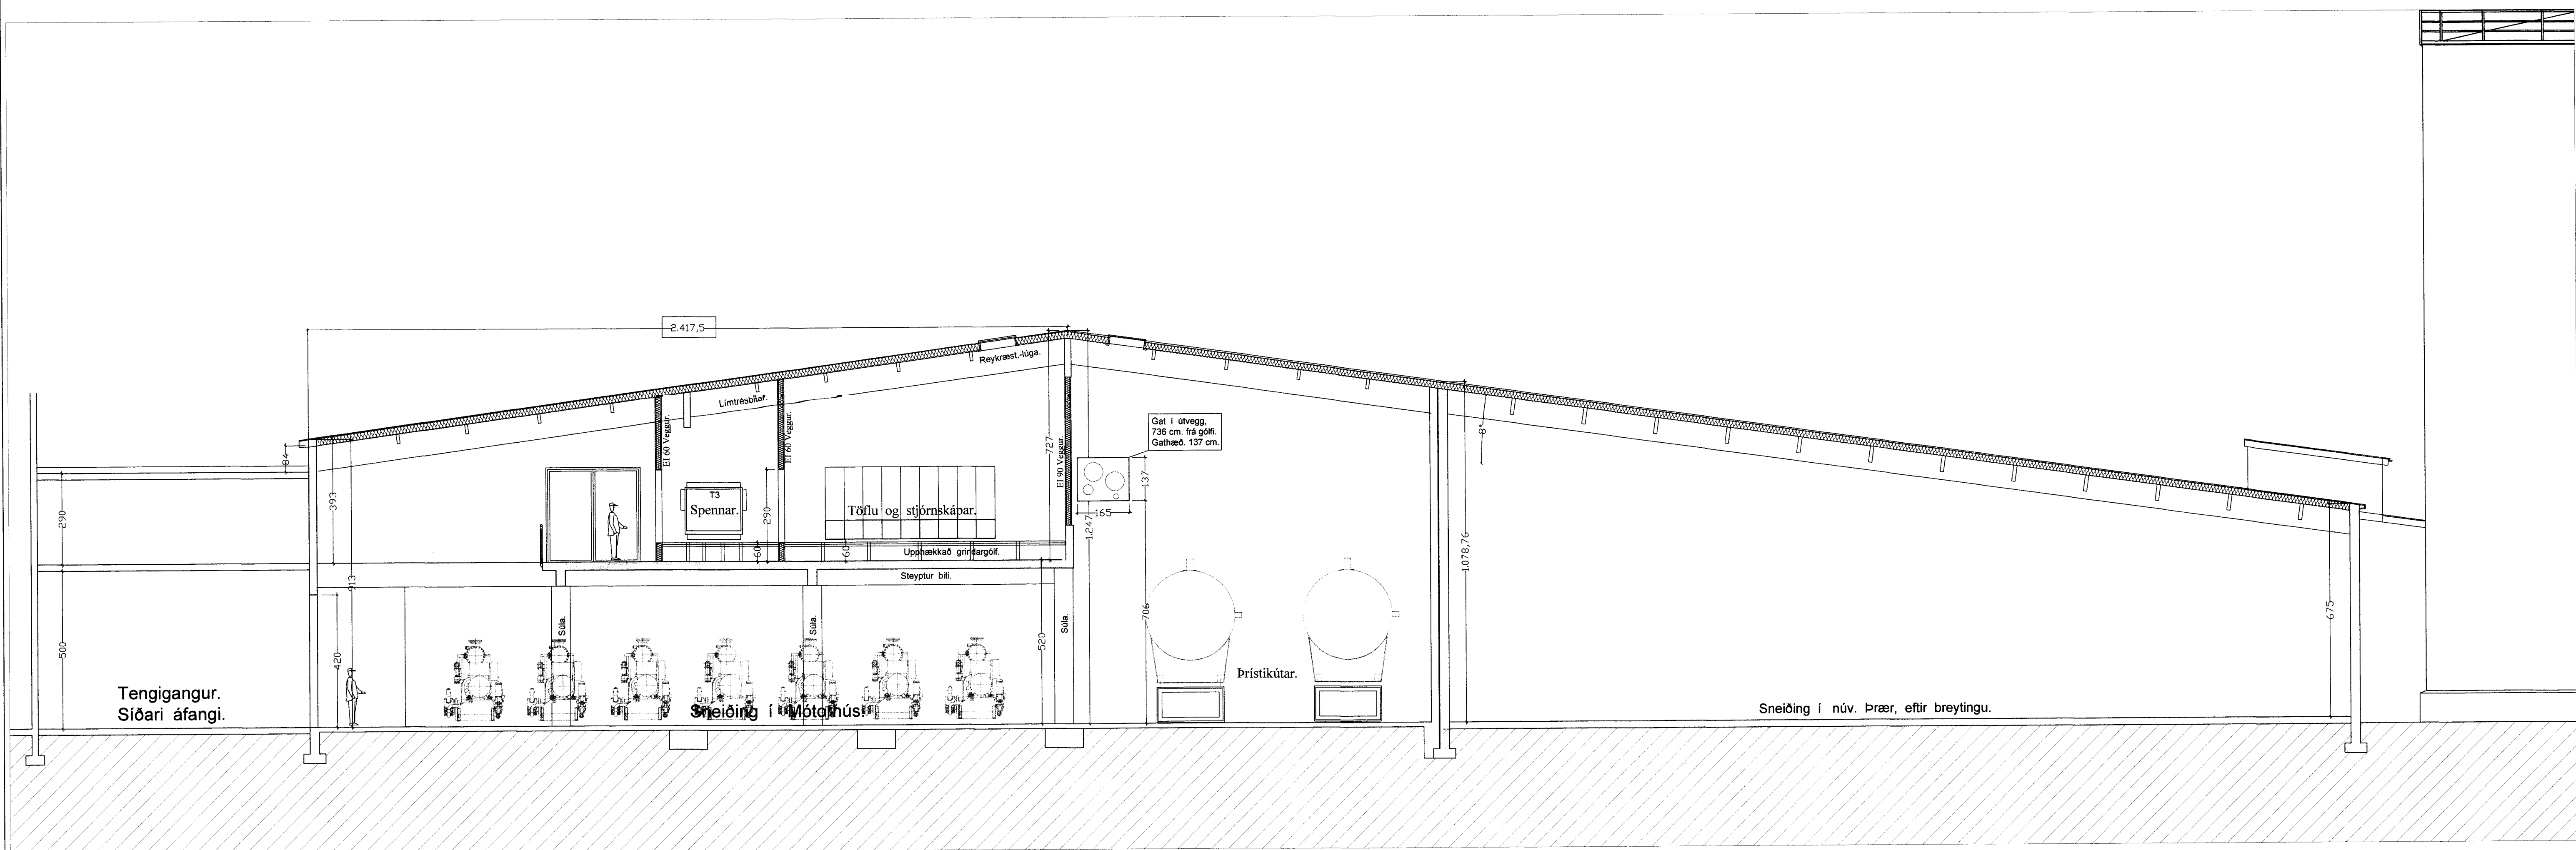

Sneidiðing í mótórhús og núv. Þrær. 1:100

Breytt 30. - 1. - 2017 Reyndartekningar.

Breytt 19. - 3. - 2016

Breytt innra skipulagi á Mjölhúsi og Mótórhúsi.

Jon Gudmundsson
Samb. sem Hönnunarstjóri.

Fiskvinnsla VSV Vestmannaeyjum.

VERK. NR. 350	DAGS. 19. - 10. - 2015	MÁL. 1/100	Jon-ark @ islandia.is
TEIKN. NR. 09	BREYTT.		
JÓN GUDMUNDSSON ARKITEKT		Jon Gudmundsson	
VINNUSTOFA	SUDURLANDSBRÁUT 16	REYKJAVÍK	SÍMI 552 8055