


SNID B-B

SAMÞYKKT AF BYGGINGARFULLTRÚA  
 19. OKT. 2021  
*Signað af BÞ*  
 BYGGINGARFULLTRÚNNI Í VESTMANNAEYJUM

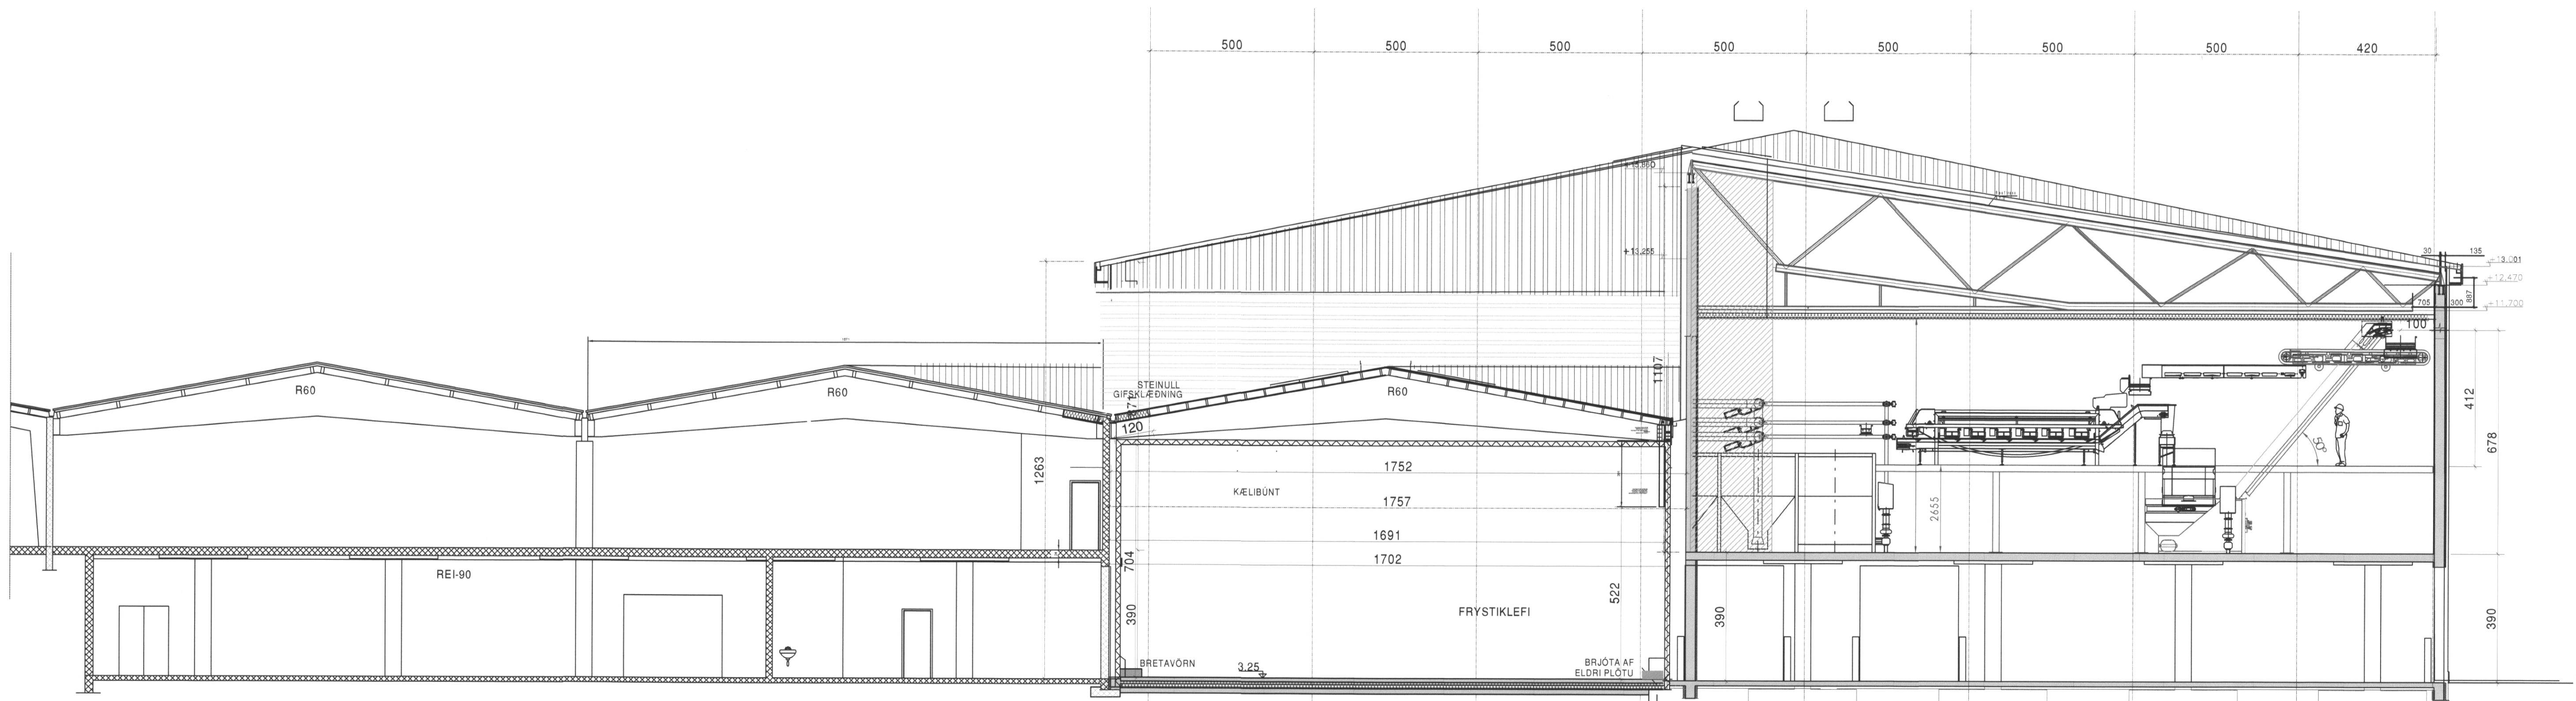

SNID E-E

ÚTG. DAGS	SKÝRINGAR	TEIKN. HANN RÝNT SAMÞ.	ÚTG. DAGS	SKÝRINGAR	TEIKN. HANN RÝNT SAMÞ.		Kirkjuvegi 23 900 Vestmannaeyjum Sími 481-2711 tpz@teiknistofa.is www.teiknistofa.is	ÚTG. DAGS 05.09.13	HANNAÐ SP	MÆLIKVARÐI 1:100	STRANDVEGUR 102, VIÐBYGGING ÍSFÉLAG VESTMANNEYJA SÉRUPPDRÁTTUR SNID B-B OG E-E
YFIRFARID	BB	TEIKNAD	RS	YFIRFARID BB	TEIKNAD RS		SAMÞYKKT <i>20210920 260259-2339</i>	VERKFRANG 0123-7 TEIKNING	107 C		