


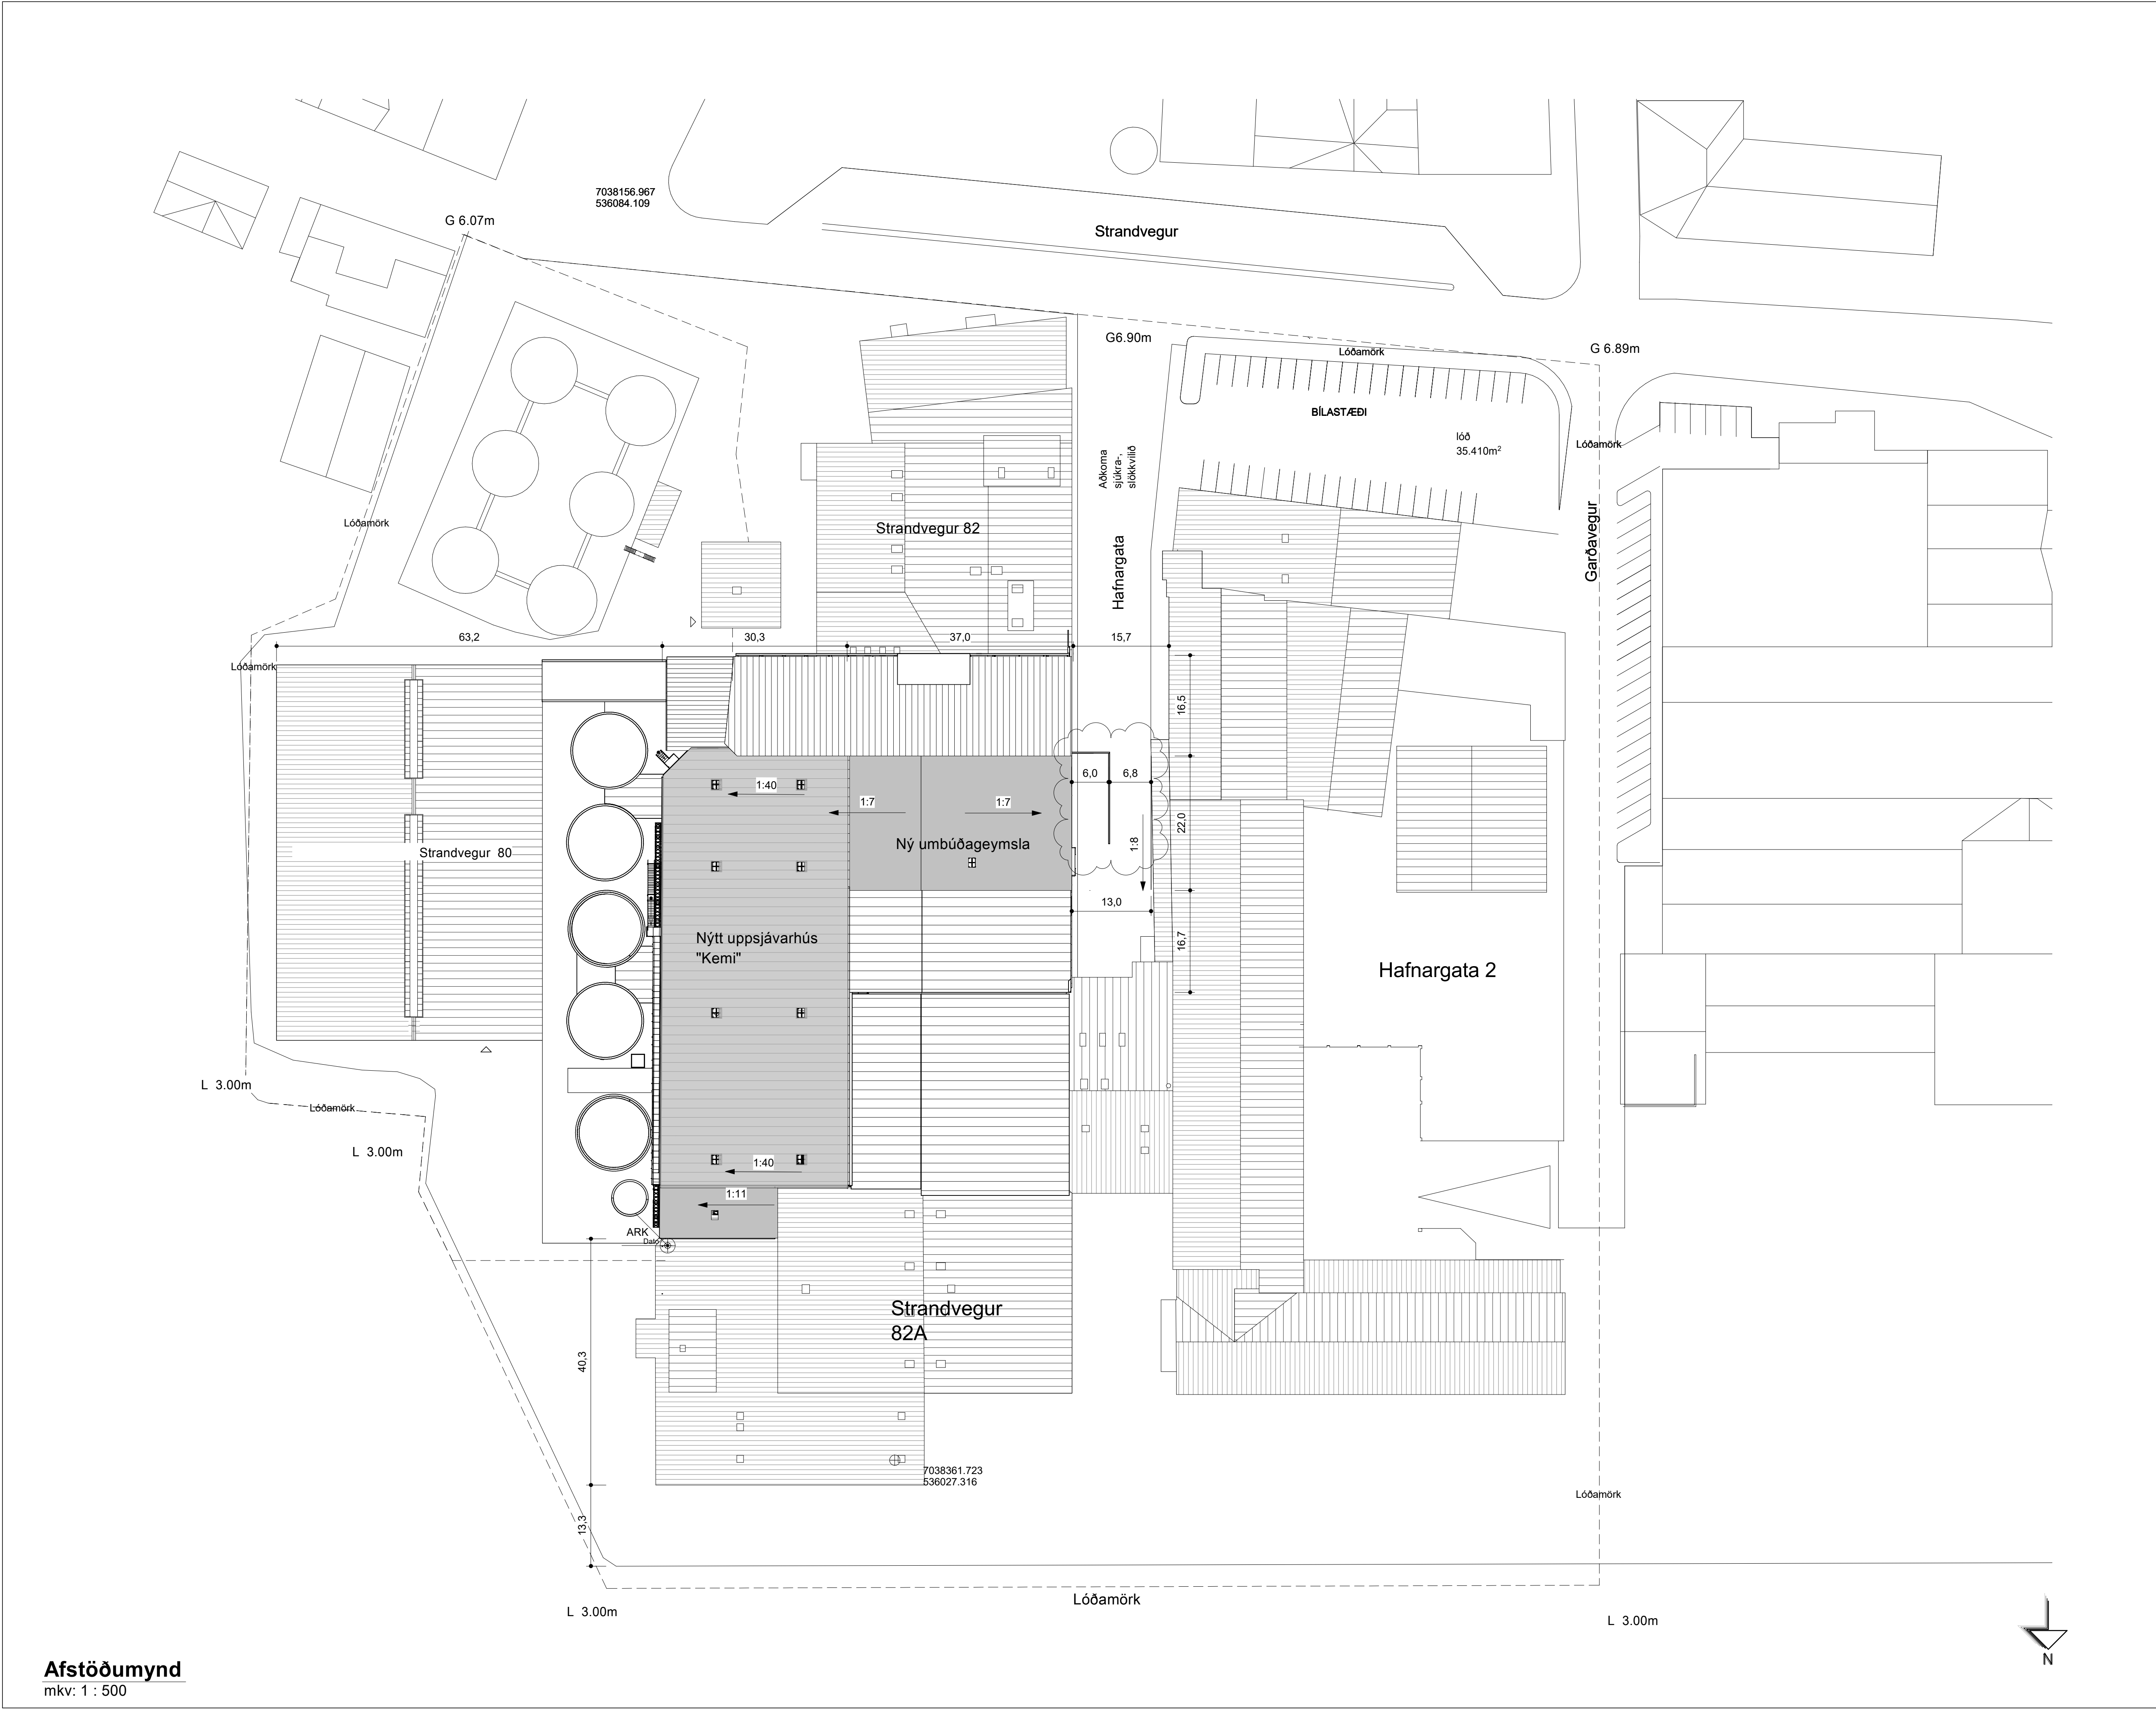


Afstöðumynd
mkv: 1 : 500



Lýðmynd

B 07.04.2025
A 01.10.2024
Breytingar

Lóðarfrágangur upp færður
8° halli á þaki yfir innmötun

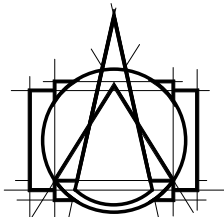

T.ark
ARKITEKTAR
HÁTÚNI 2b - 105 REYKJAVÍK
Sími: 540 5700
tark@tark.is - www.tark.is

VERKHEITI
Strandvegur 82B
Iðnaður
Aðaluppdrættir

VERK
Afstöðumynd

MÁL:
1 : 500 / A1
HANNAÐ:
ISC
YFIRFARIR:
MBE
VERKNÖMER

DAGS.:
08.02.2023
TEIKNAD:
MBE

FL
TEIKNINGANGMÉR
ÓTG
760-07 04 1.01-01 B