


Sjá nánar teikningu af tengingang.

Mjölgeymsla Tengingangur  
01-02 148,7 m<sup>2</sup>

SAMÞYKKT AF BYGGINGARFULLTRÚA

14. NOV. 2017  
BYGGINGARFULLTRÚNNI Í VESTMANNNAEYJUM

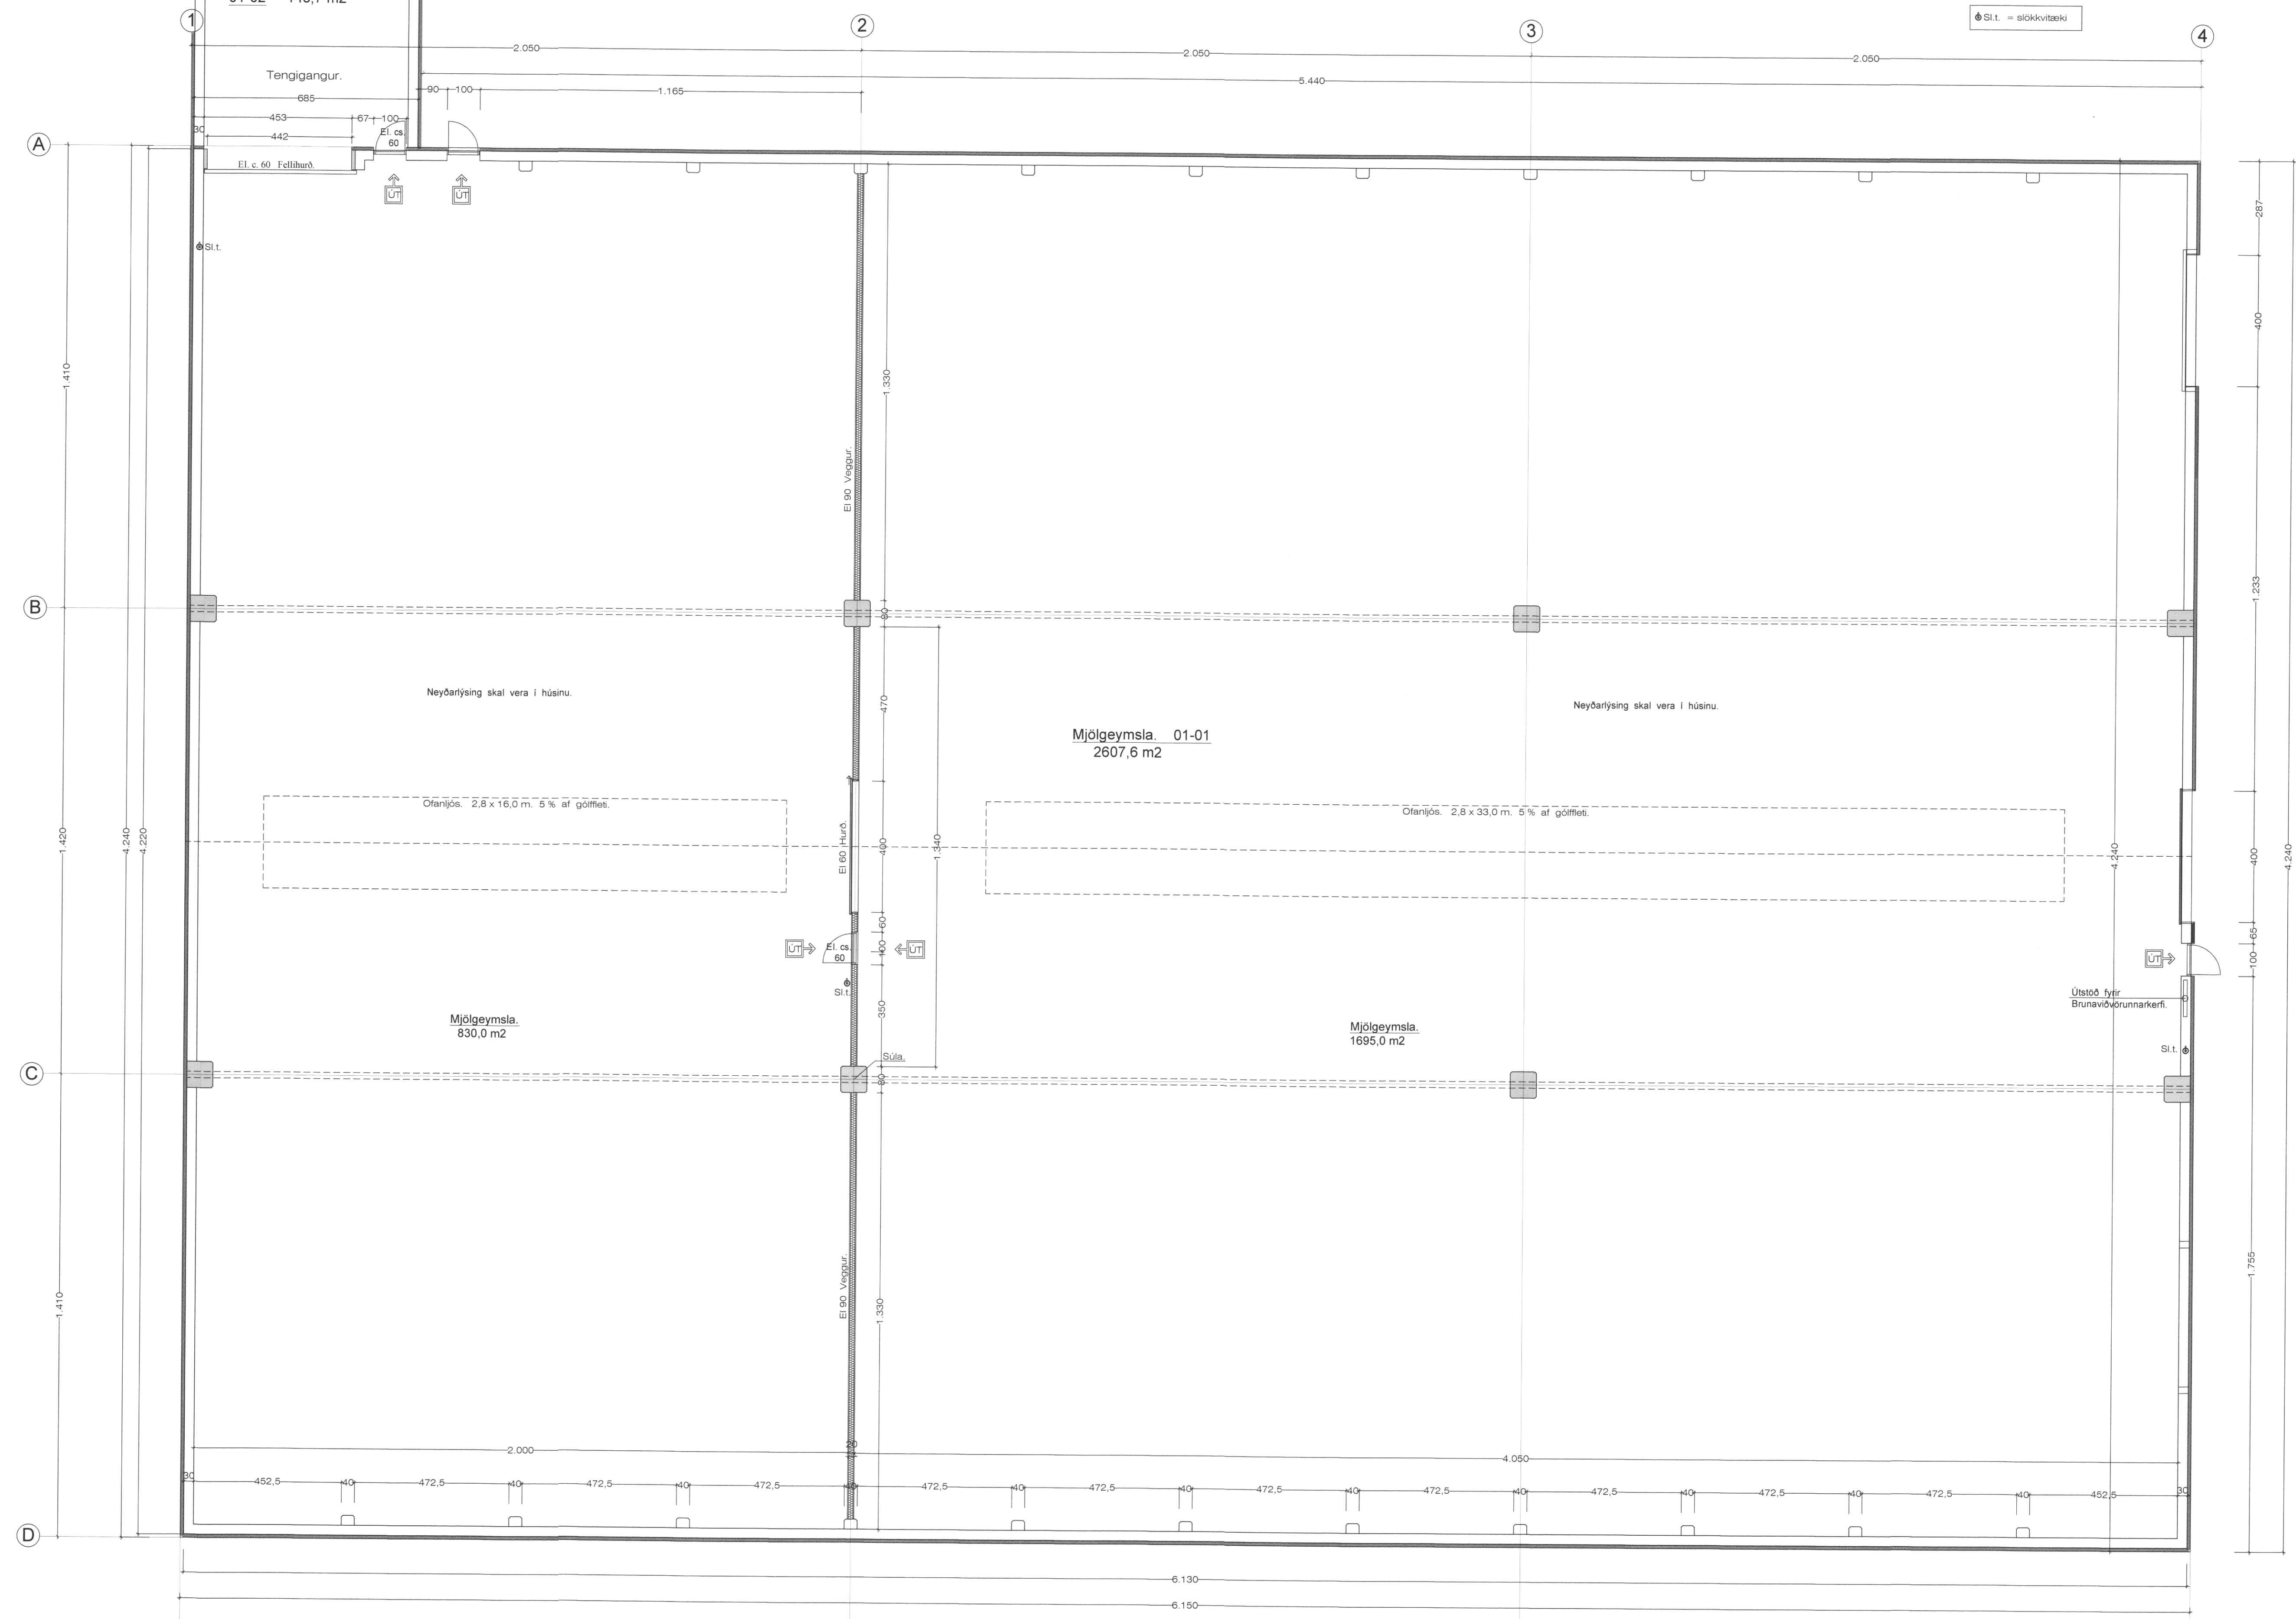

21.10.2016 11:04 Mjölgeymsla: 1805.dwg JonG

Grunnmynd. 1 : 100 Stærð á mjölskemmu = 2607,6 m<sup>2</sup> Tengingangur = 148,7 m<sup>2</sup>

Breytt 10.-5.-2017  
Bætt innkeisluhurð á norðurhlíð  
og teknar út brunaslöngur.

Samþ. sem Hönnunarstjóri.

Mjölgeymsla. Vinnslustöðin Vestmannaeyjum.

VERK. NR. 349      DAGS. 7.-9.-2016      MÁL. 1:100  
TEIKN. NR. 02      BREYTT.

**JÓN GUÐMUNDSSON** ARKITEKT *Jón Guðmundsson* KT. 910851  
VINNUSTOFA      SUDURLANDSBRÁUT 16      REYKJAVÍK      Sími 592 5055