



Sigurður

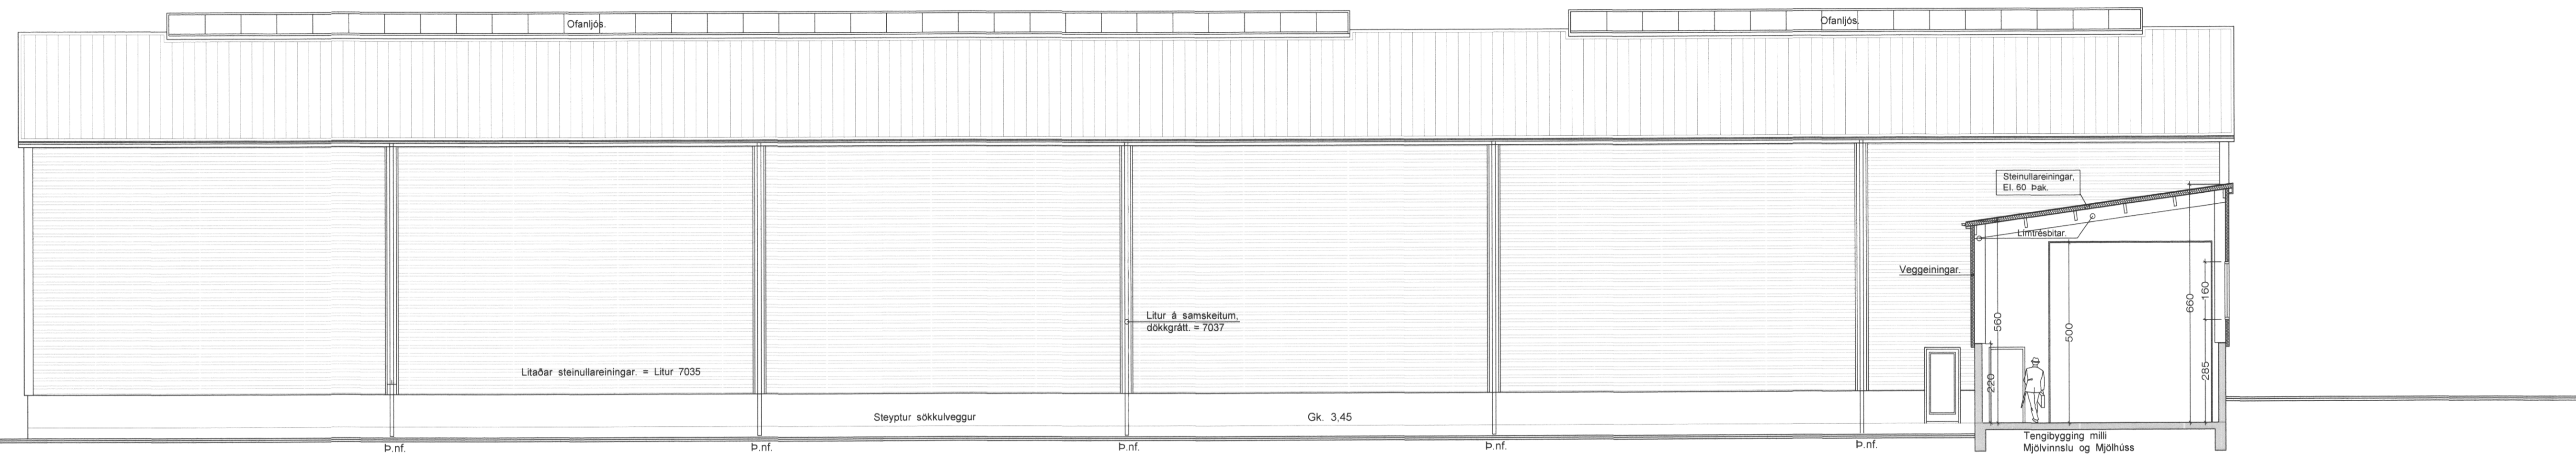

Vesturhlíð. 1 : 100 Að núv. tönkum.

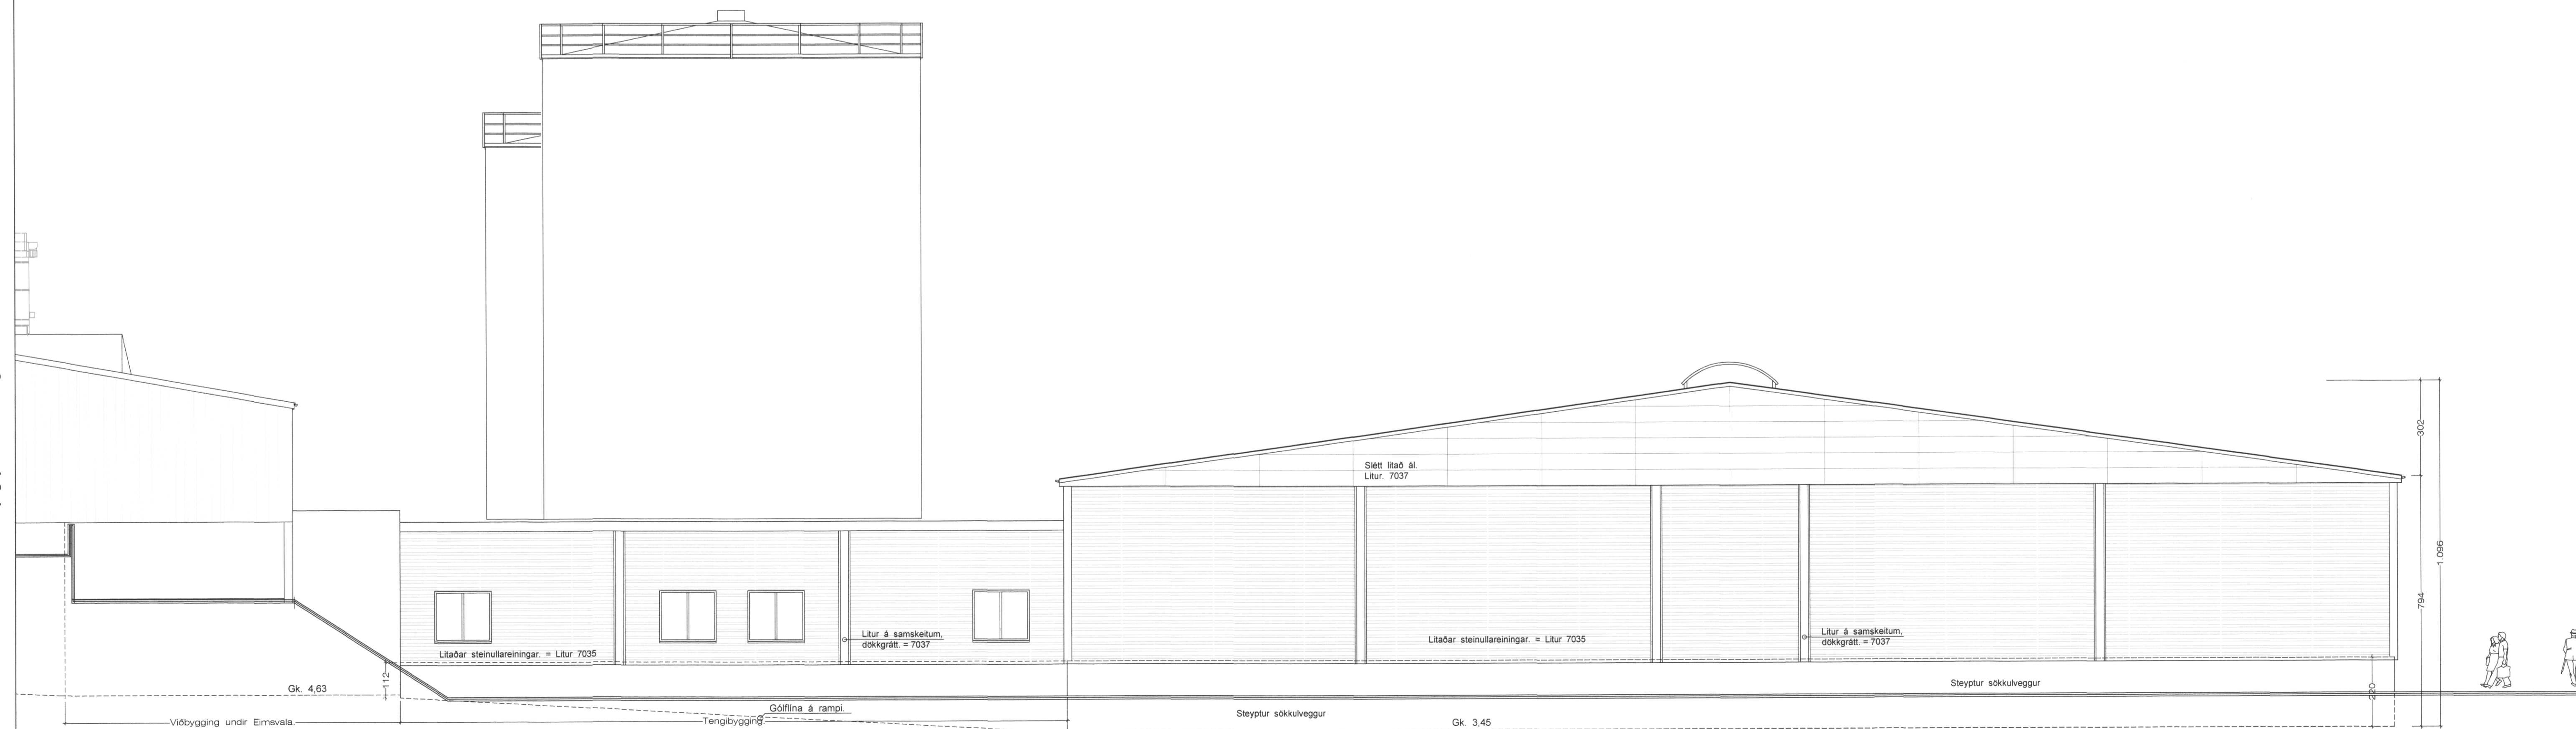

Suðurhlíð. 1 : 100

Mjólgymsla. Vinnslustöðin Vestmannaeyjum.

VERK. NR. 349 DAGS. 7. - 9. - 2016 MÁL. 1:100
 TEIKN. NR. 05 BREYTT.

JÓN GUDMUNDSSON ARKITEKT *Jón Guðmundsson* KT. 010501
 VINNUSTOFA SUÐURLANDSBRAUT 16 REYKJAVÍK SÍMI 552 5055

Samb. sem Hönnunarstjóri.

Mjólgymsla.1803.dwg

7.9.2016 17:28

JónG