
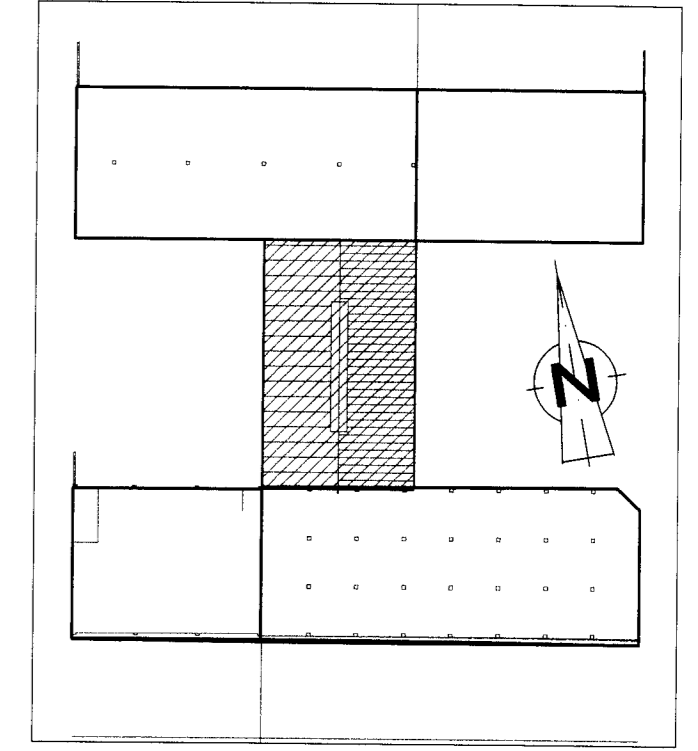


SAMÞYKKT AF BYGGINGARFULLTRÚA  
13. JAN. 2010  
BYGGINGARFULLTRÚA VESTMANNNAEYJUM

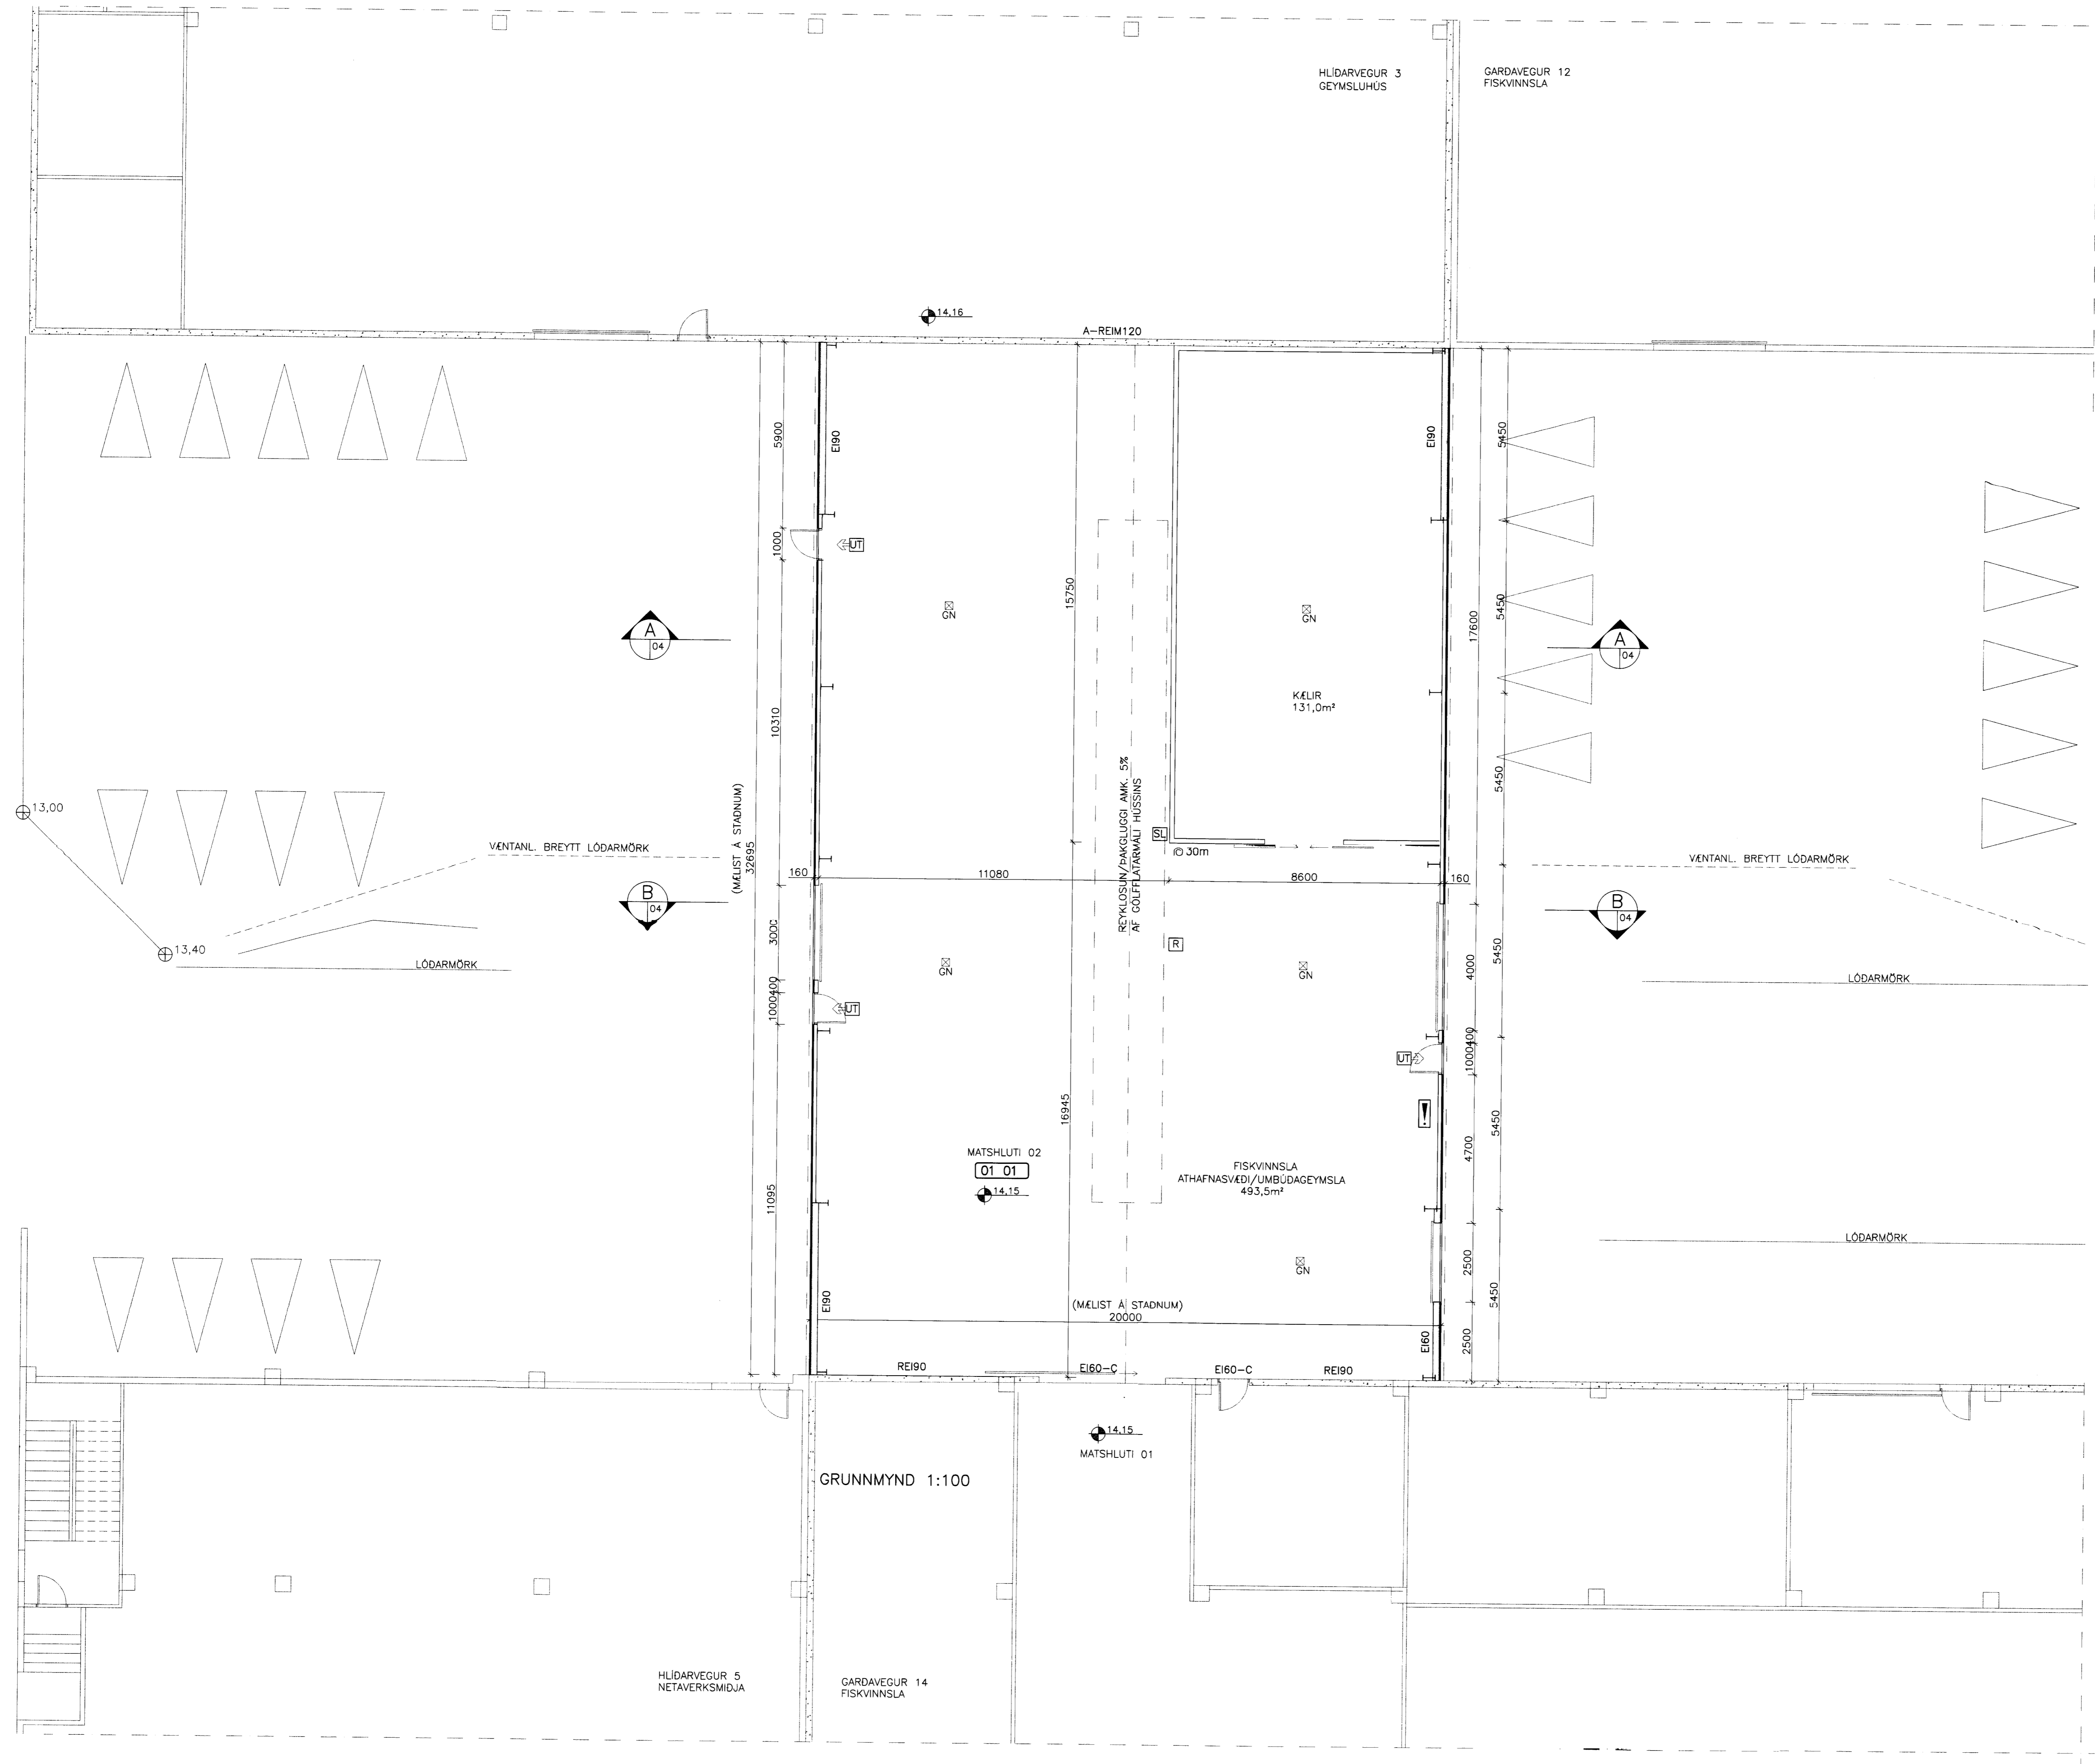

**GARDAVEGUR 14, VESTMANNNAEYJUM**  
 ADALUPPDRÁTTUR; VIDBYGGING Málfróðir  
 GRUNNMYND 1.HÆÐAR 1:100  
 YFIRLITSMYND

Formaður:	Tel.nr.:	Virki nr.:	Dagur:
	SST	EI/GH	08.12.2009
Slök á disk:	Skránumfr.:	Virki nr.:	Bl. nr.:
	09195-01	09195	02

Samþykkt: *Erlingur Þorgeirsson*

**VERKFRÆÐISTOFA SUÐURLANDS EHF**  
 Austurvegur 5, 800 Selfoss, Sími: 482 3900, Fax: 482 3914, Net: verkfr@verkfr.is