

Mál milli eldri bygginga mælist á staðnum  
32695

ADALHÖNNUÐUR

ÚTG. DAGS. ÚTGÁFUFRÉLL. HANNAÐ. TEKNI. YFRIF.  
B1 08.04.2010 Niðurfallsrennur gh sst

####  
####  
####  
####  
####  
####  
####

Innlímdir teinar í eldri sökkul  
K10c/c250 L=500

Bending í plötu er # 12 c/c250 í kross  
(eða K10c/c170)

Innlímdir teinar í eldri sökkul  
K10c/c250 L=500


Grunnmynd sökkla  
M 1:50

**VERKFRÆÐISTOFA  
SUÐURLANDS EHF**

Asaturvegur 1-5, 800 Selfoss, Sími: 412 6900, Fax: 452 3914, Net: verkfr@verkfr.is

**Garðavegur 14**  
Iðnaðarhúsið  
900 Vestmannaeyjum  
Búðarvirki  
Undirstöður - grunnmynd

TEKNIÐMÉR 09195 0012101	BLAÐSTJÓRD A1	HANNAÐ: TEKNAÐ: YFRIFARID:	GH SST EI
DAGS. 15.02.2010	MÆLIKVARÐI 1:50	UTGÁFA B1	
SAMÞYKKT: Kennitala:	<i>Gunnvörðsdóttir</i> 07096559		

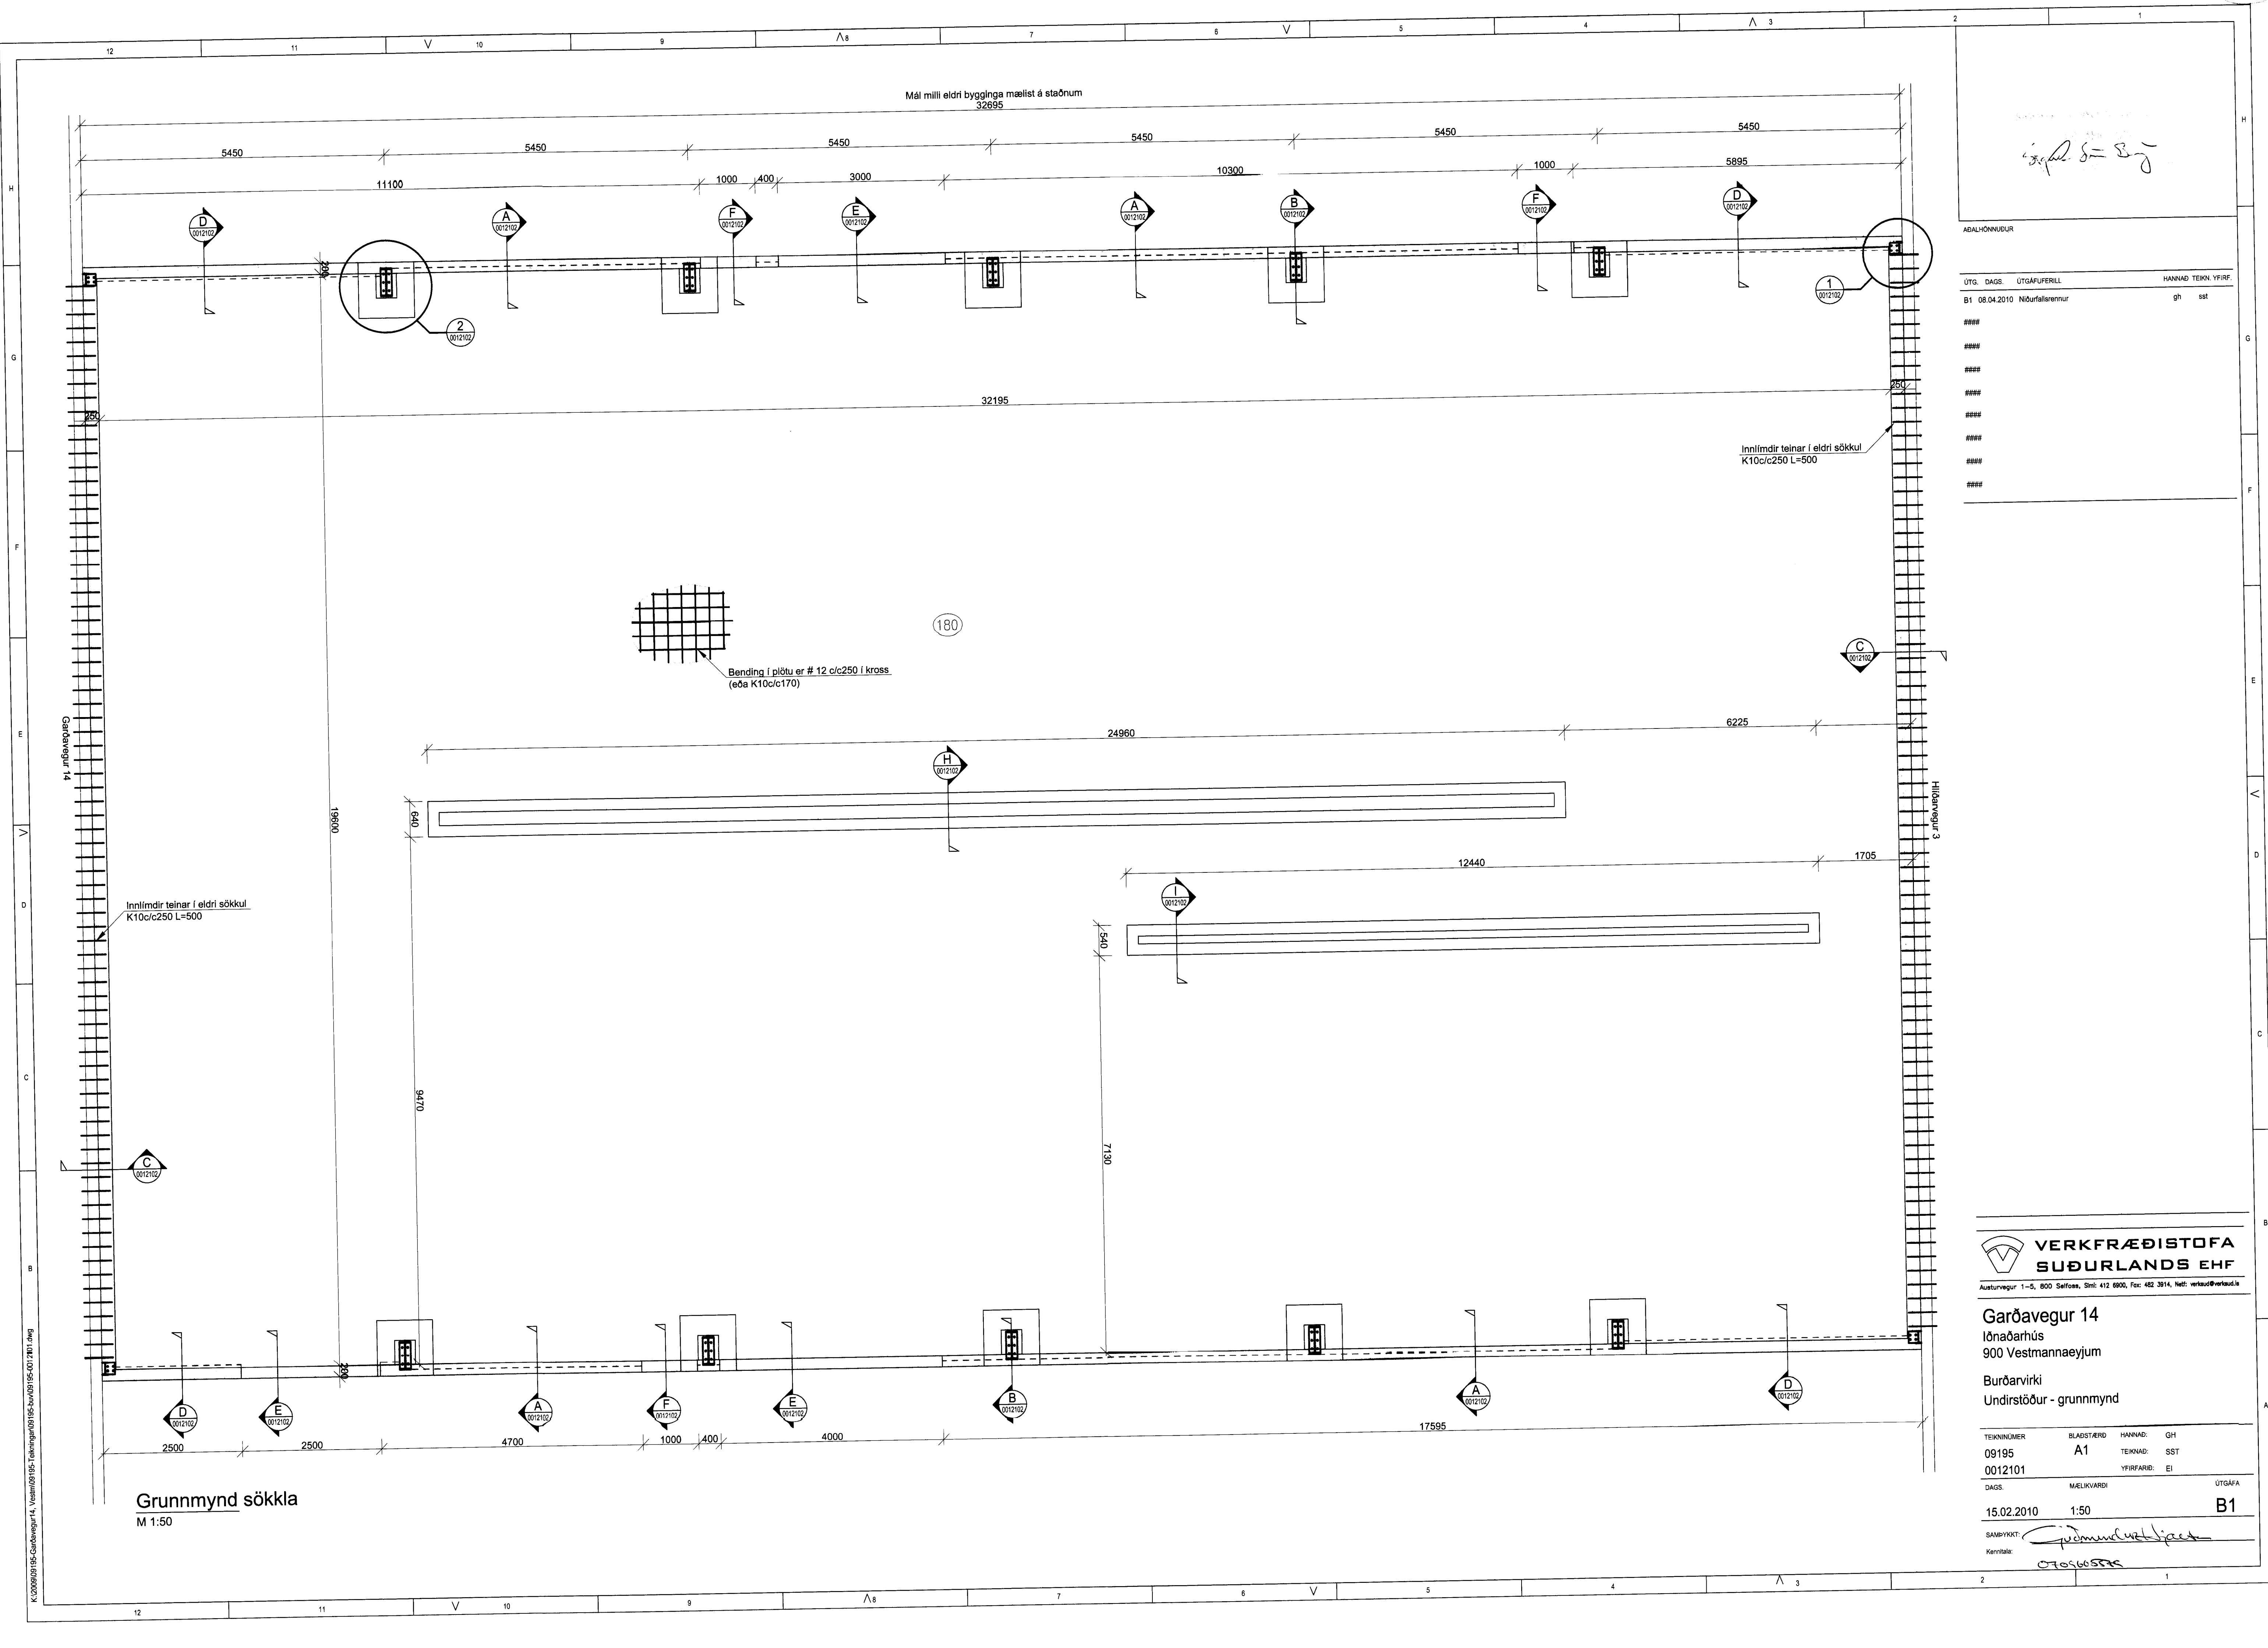

K:\2009\00195-Garðavegur 14\_Vestmannaeyjum\09195-0012101.dwg