



SAMÞYKKT AF BYGGINGARFULLTRÖA

8 JUNI 2003

Sigrún Svanborg
BYGGINGARFULLTRUINN Í VESTMANNNAEYJUM

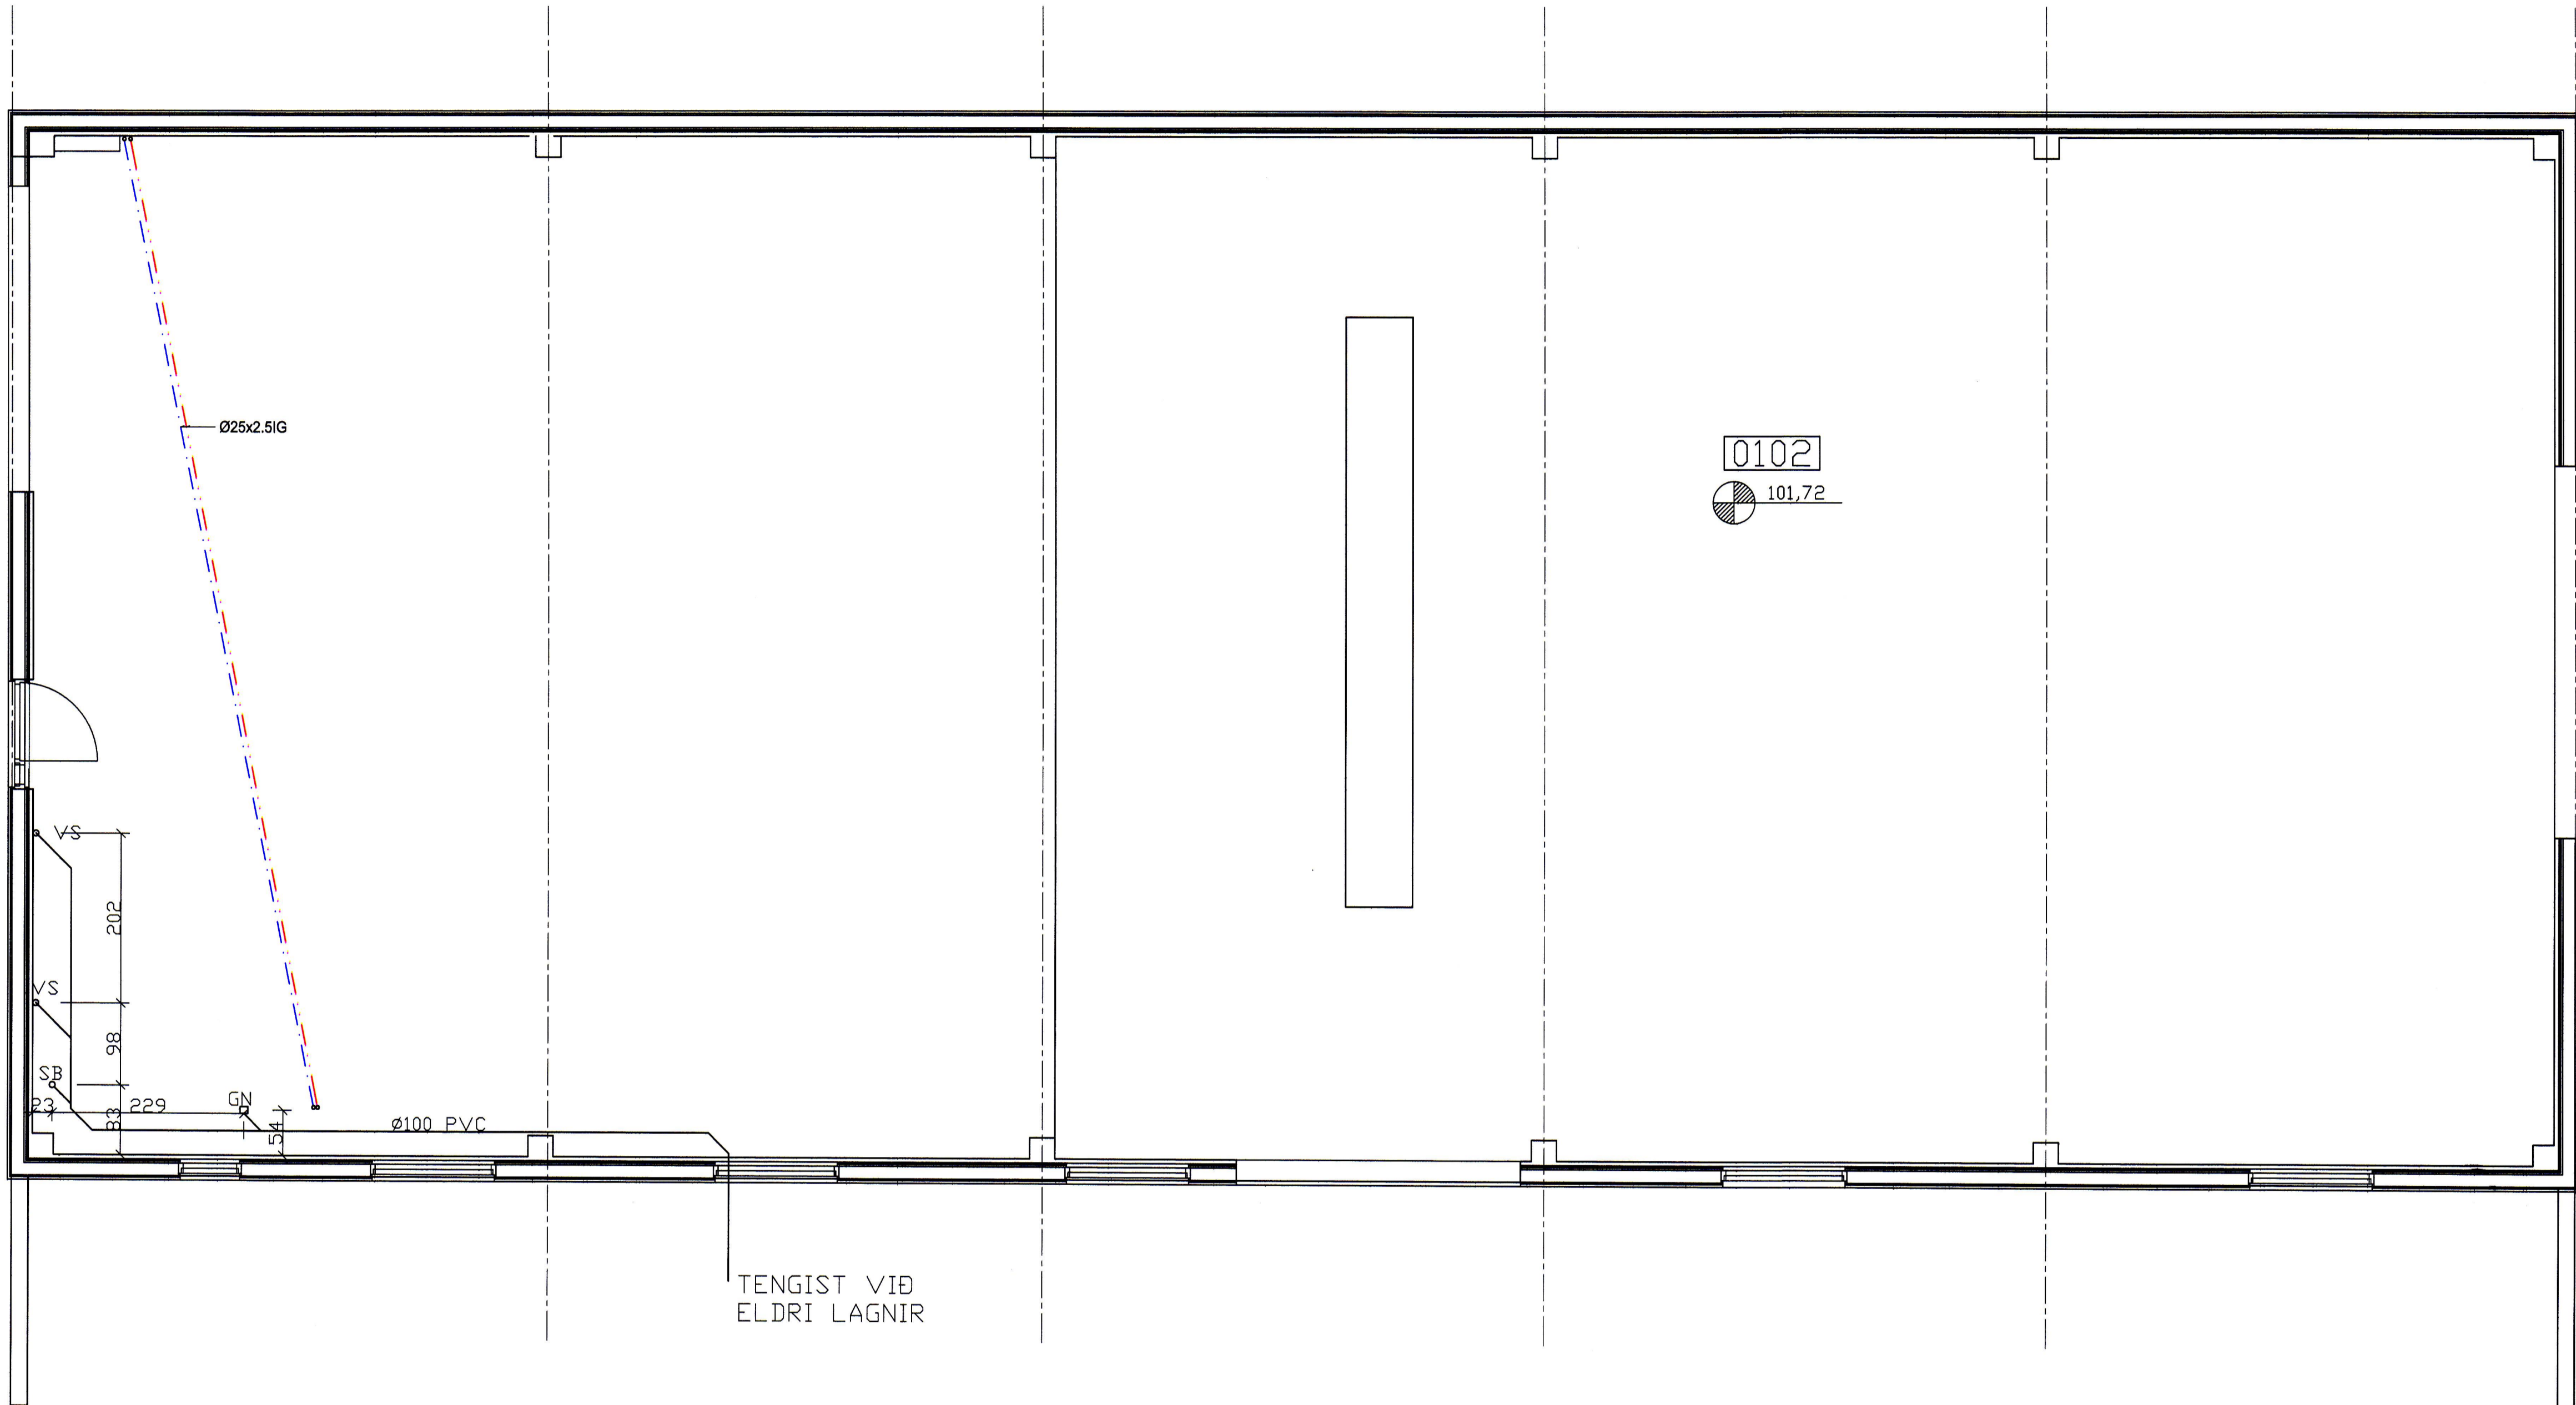

D			H		Dags.	Hannað	Verk.nr	Mælikvarði	Teiknistofa PZ ehf Ráðgjafarverkfræðisþjónusta  Verkheiti GARÐAVEGUR 16 VESTMANNNAEYJUM ENDURBÆTUR Verkefni FRÆRENNSLI GRUNNMYND
C			G		MAÍ 06	BB	0622	1/50	
B			F		Yfirfarið	Teiknað	Teikn.nr	Breyting	
A			E			EA	301		
NR	DAGS.	BREYTING	NR	DAGS.	BREYTING	Samþykkt	<i>Sigrún Svanborg</i> 15-230563-5449		Kirkjuveg 23 900 Vestmannaeyjum Sími 481-2711 Fax 481-3076 Heimasíða http://www.teiknistofa.is Netfang pz@teiknistofa.is