
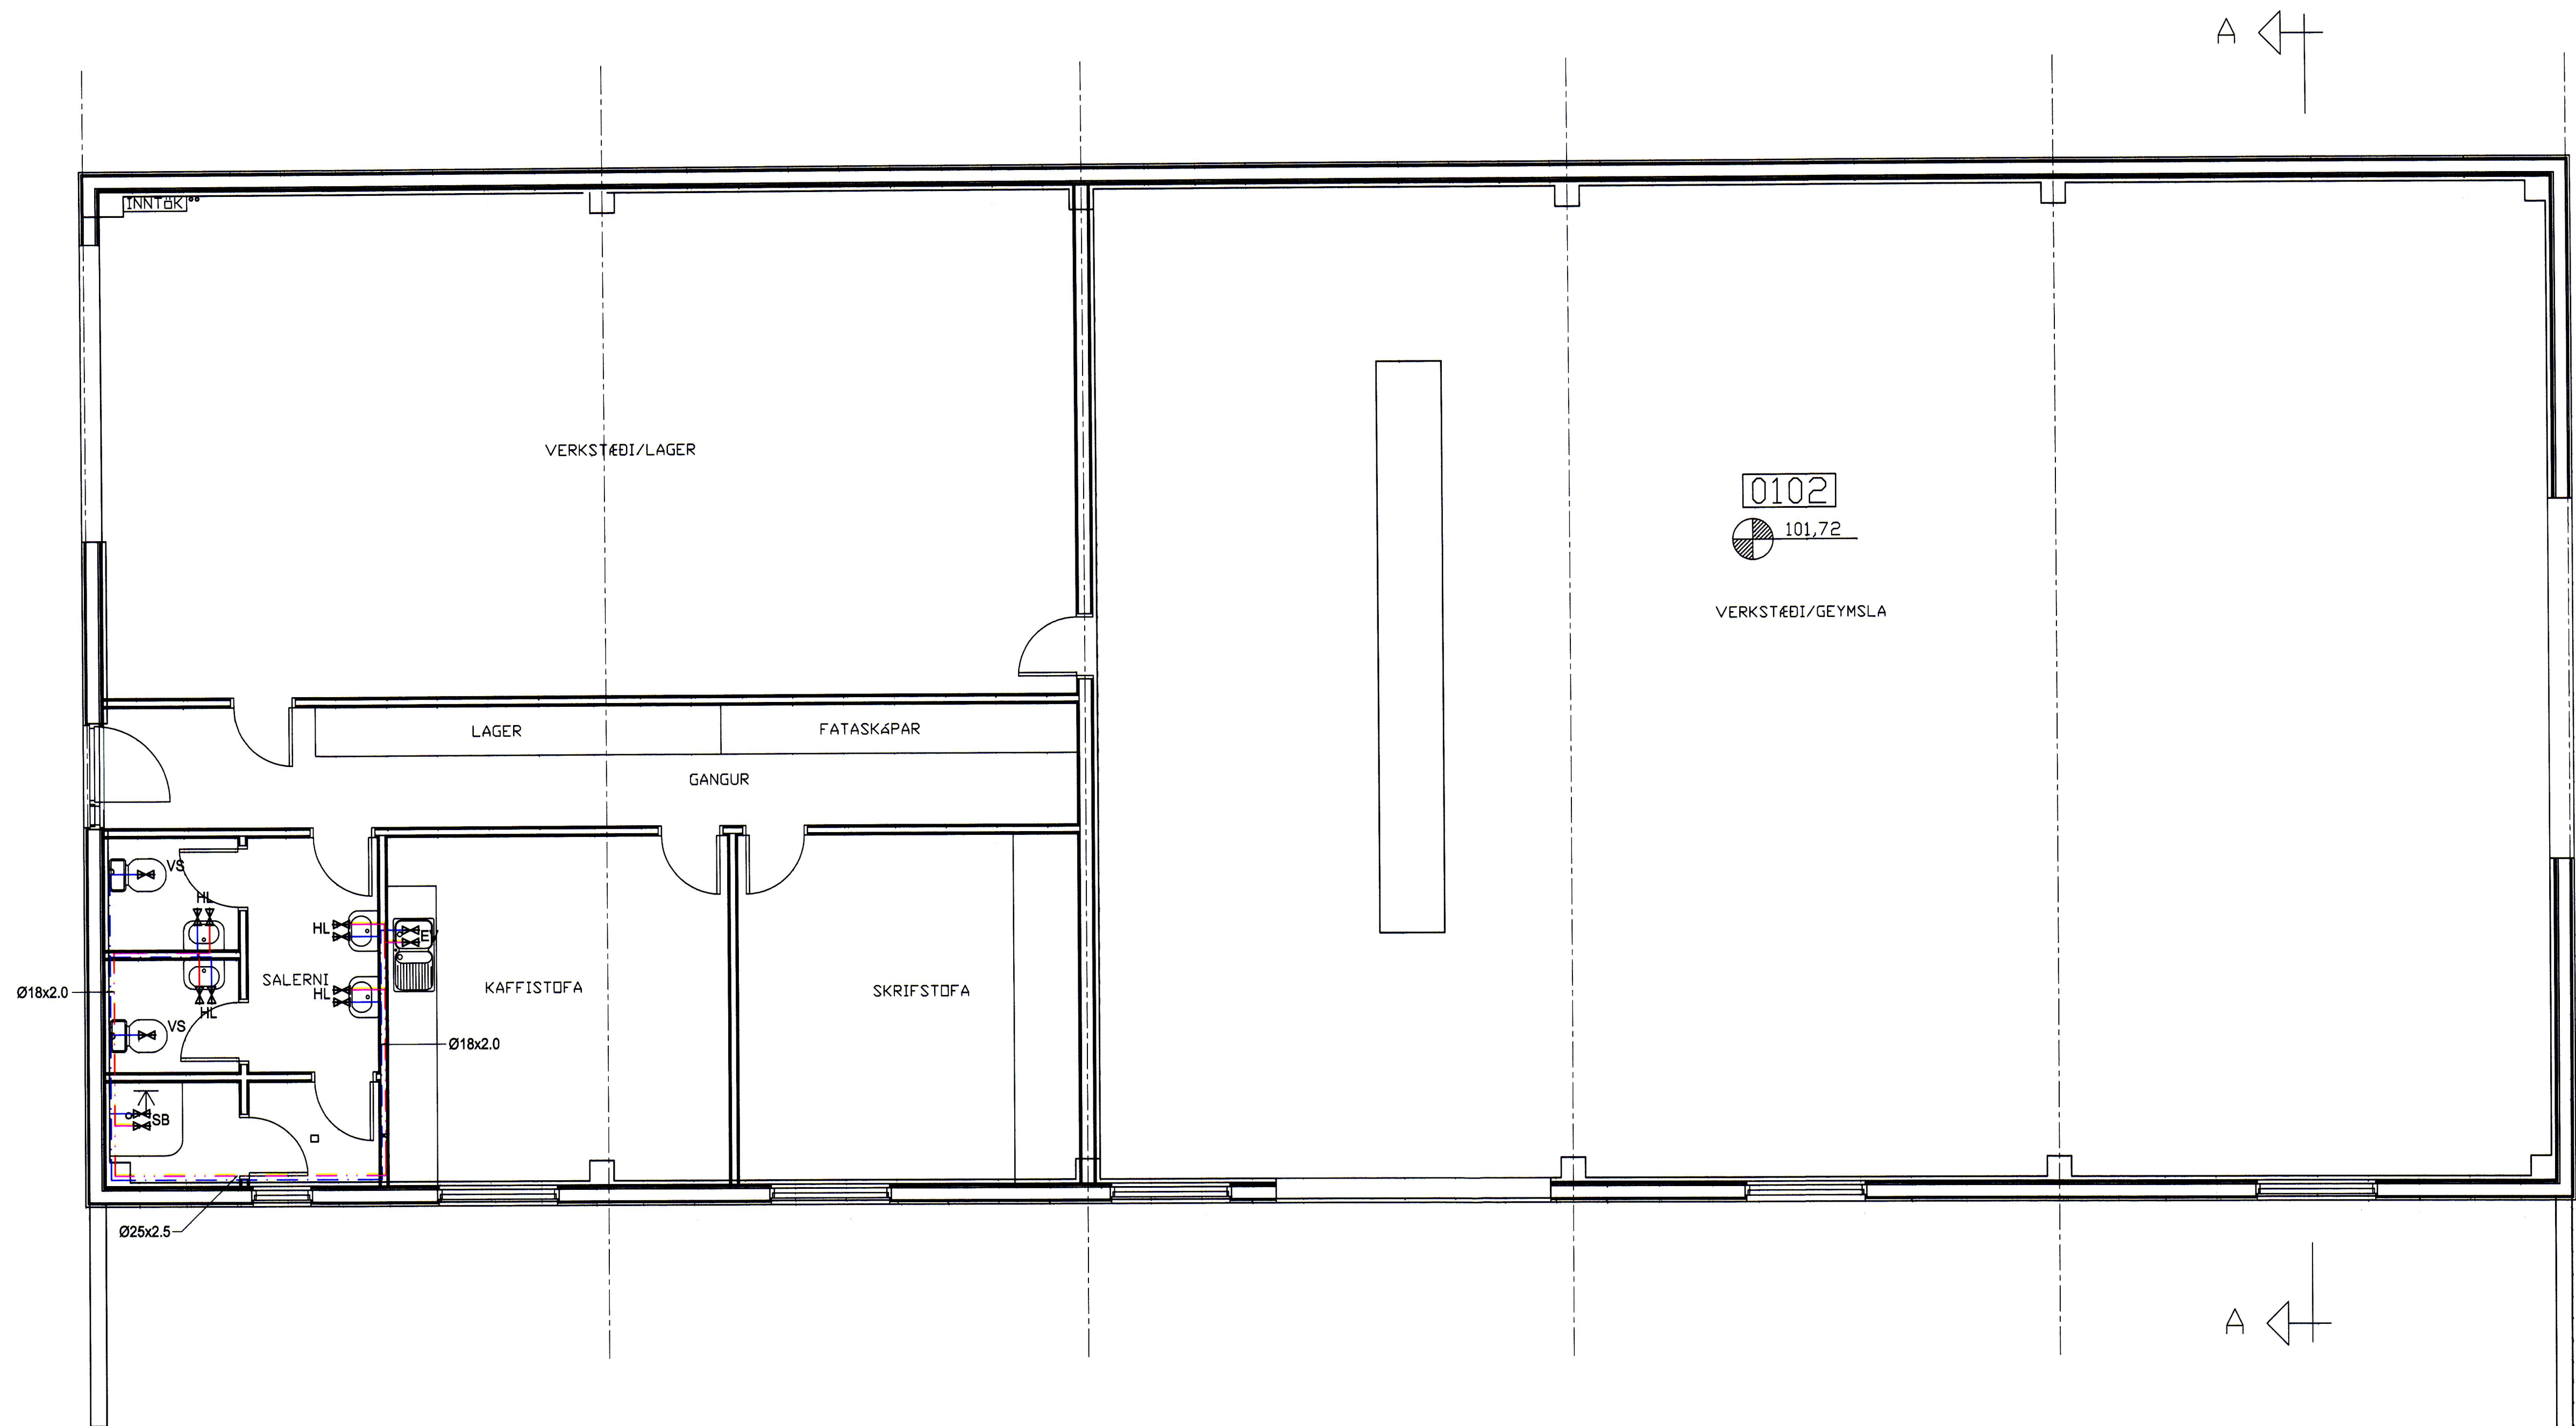


SAMBYKKT AF BYGGINGARFULLTRGA  
 8 JÚLÍ 2003  
  
 BYGGINGARFULLTRUWHI VESTMANNAEYJUM

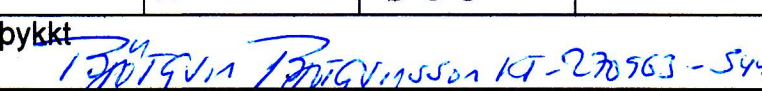

D			H		
C			G		
B			F		
A			E		
NR	DAGS.	BREYTING	NR	DAGS.	BREYTING

Dags.	Hannað	Verk.nr	Mælikvarði
MAÍ 06	BB	0622	1/50
Yfirfarið	Teiknað	Teikn.nr	Breyting
	EA	303	
Samþykkt 			

**Teiknistofa PZ ehf**  
 Ráðgjafarverkfræðipjónusta

Kirkjuveg 23 900 Vestmannaeyjum Sími 481-2711 Fax 481-3076  
 Heimasíða <http://www.teiknistofa.is> Netfang [pz@teiknistofa.is](mailto:pz@teiknistofa.is)

Verkheiti  
 GARÐAVEGUR 16 VESTMANNAEYJUM  
 ENDURBÆTUR

Verkefni  
 VATNSLÖGN  
 GRUNNMYND