



GRUNNMYND 2. HÆÐ, 1:100

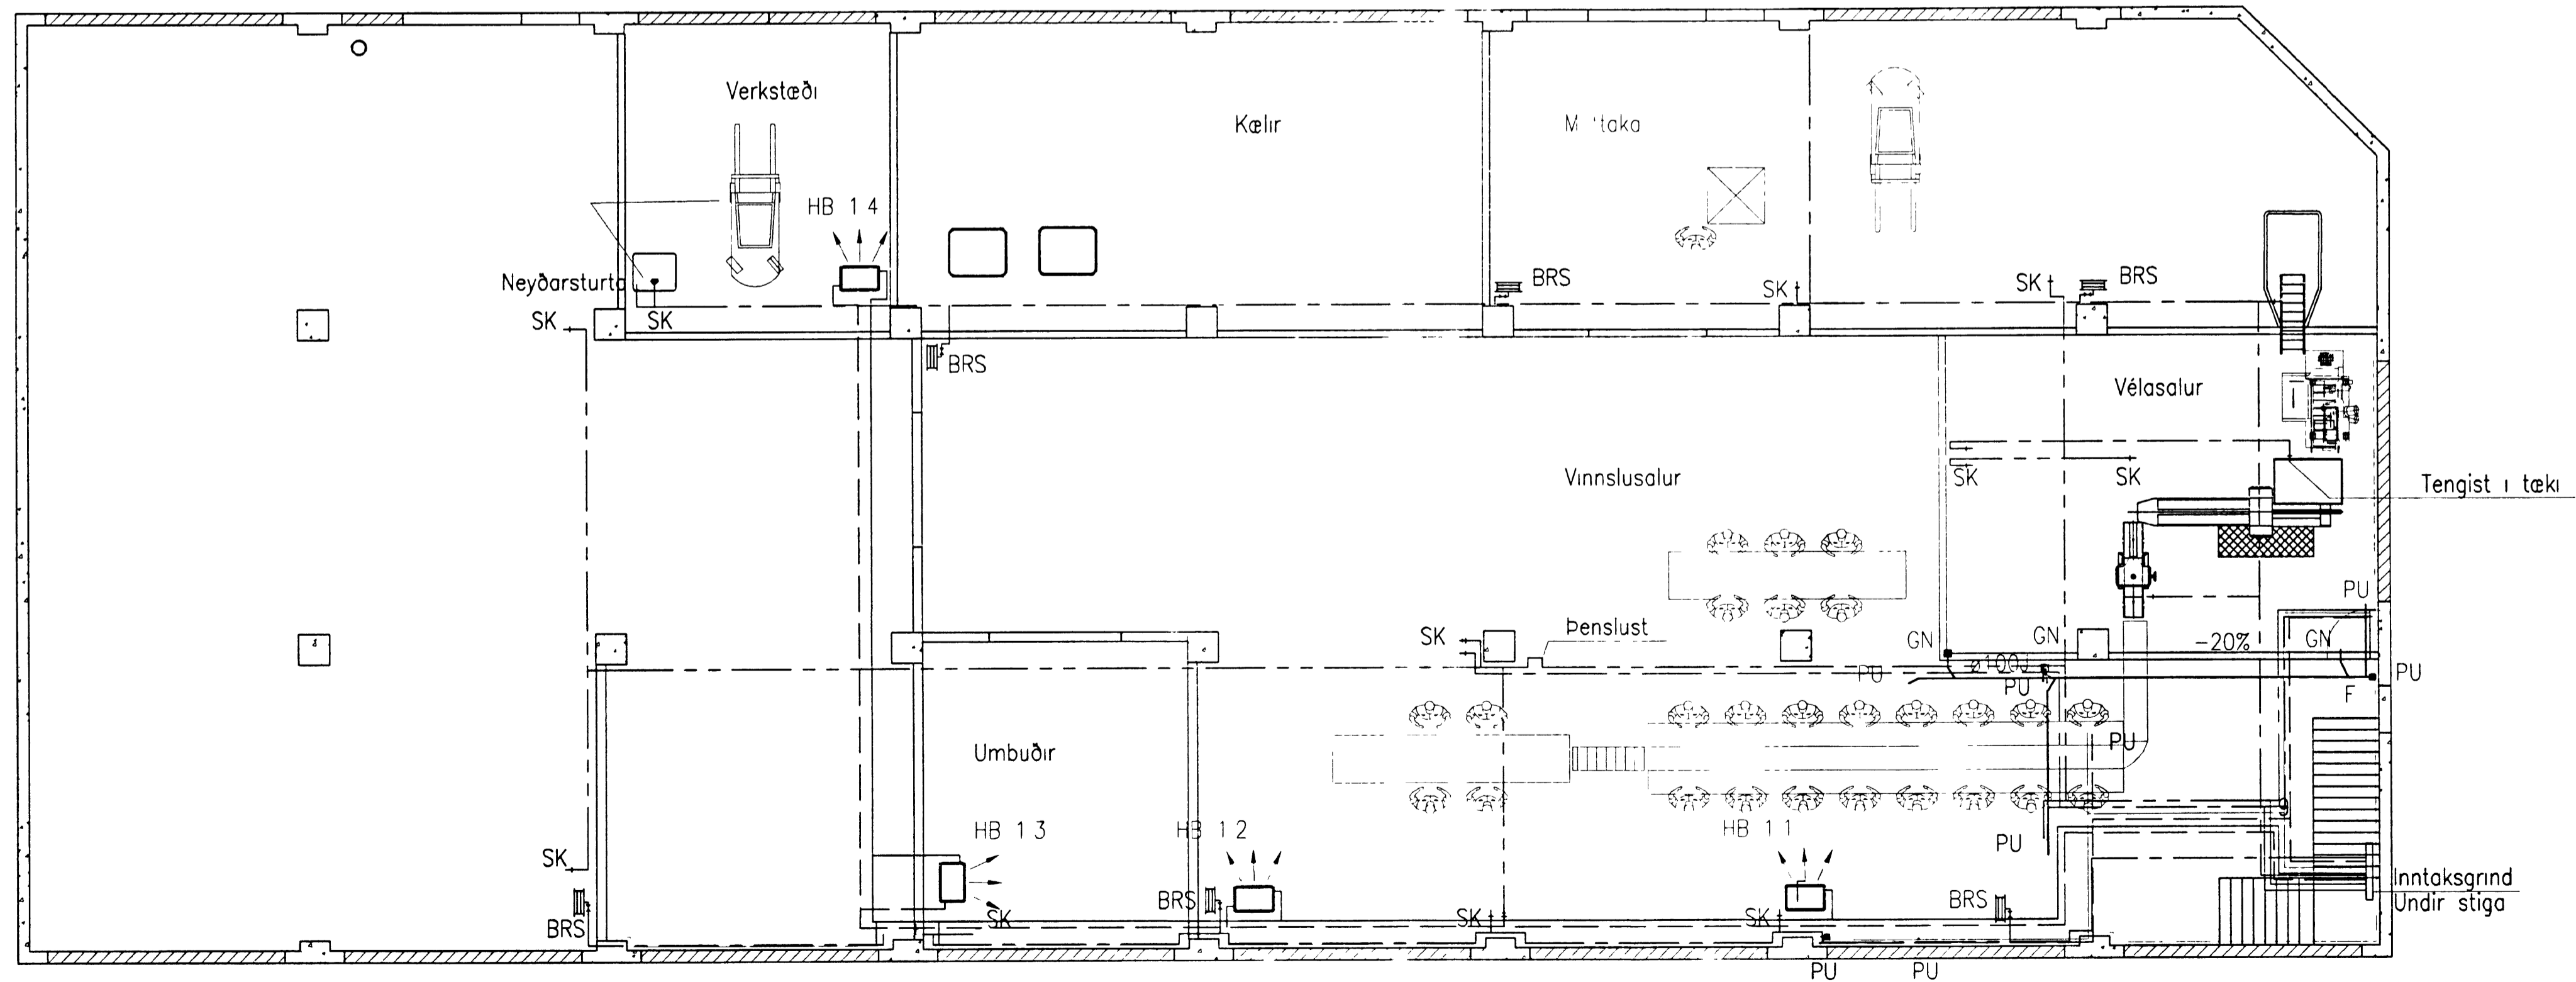

GRUNNMYND 1. HÆÐ, 1:100

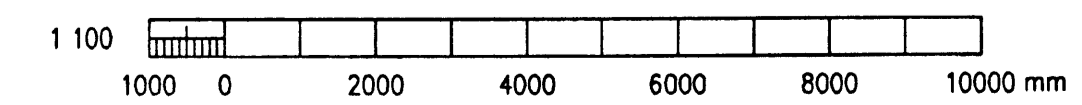

Br	Dags	Breyting	Br	Sp
<b>GARDAVEGUR 14, VESTM.EYJUM</b> FISKVINNSLUHÚS, BREYTINGAR LAGNIR GRUNNMYND 1. OG 2 HÆÐ				
<b>VST Verkfæðistofa</b> <b>Sigurðar Thoroddsen hf.</b> <small>Armala 4 108 Reykjavík Sími 569 5000 Fax 569 5010</small>				
Höfundur	AS	Teiknað	LBR/SHJ	Yfirfarið
Samp.útt.	Níels Þorvaldur 1844 3945			
Tönnuskrif	K:\2001\01\47\Teikningar\Lagn\GARD-203.dwg			
Mkv	1 100			
Dags	NÓVEMBER 2001	Nr	2001.0147	2 03