


SAMÞYKKT AF BYGGINGARFULLTRÚA
18. FEB. 2020
BYGGINGARFULLTRUNN Í VESTMANNAEYJUM

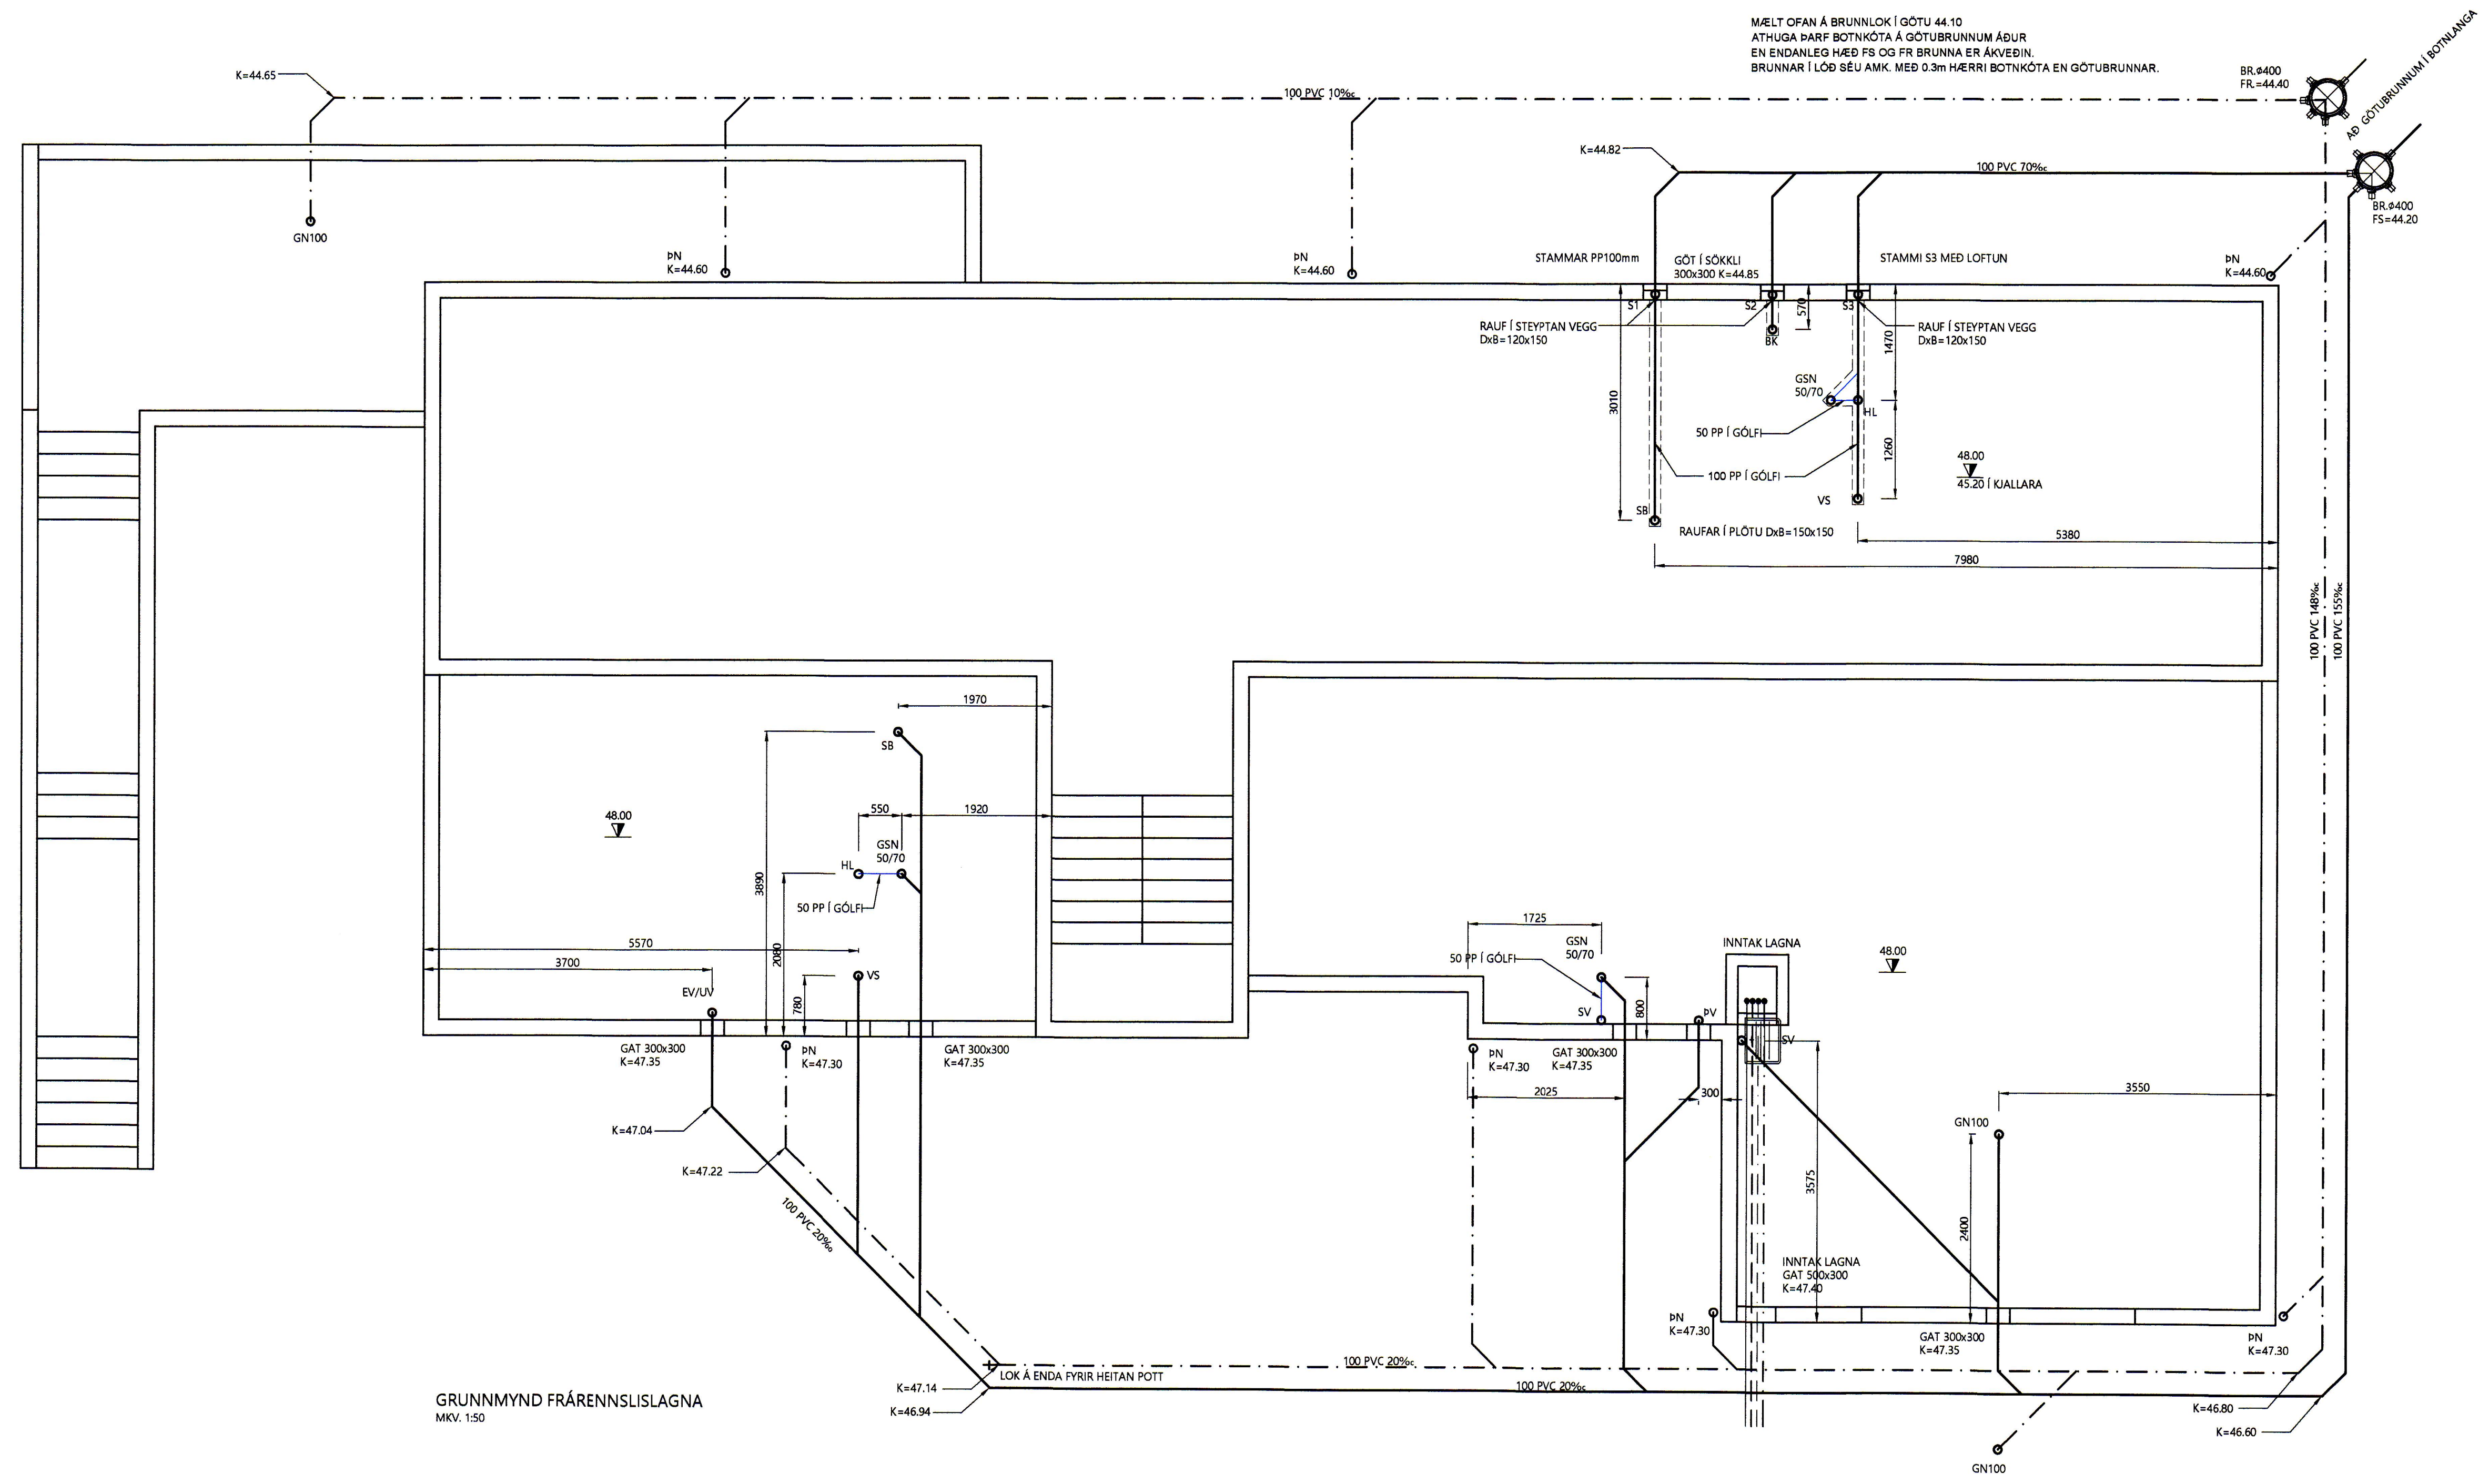

GRUNNMYND FRÁRENNSLISLAGNA
MKV. 1:50

HÖNNUNARSTÖRI

SKÝRINGAR:

ÖLL RÖR Í JÖRD SÉU ÚR STÍFU PVC PLASTI, GRUNNPLASTI, NEMA ANNAD SÉ TEKID FRAM.

MINNSTI HALLI Á RÖRUM ER 20%, (2 CM Á M) OG MESTI HALLI ER 300%, NEMA ANNAD SÉ TEKID FRAM.

GRAFID SÉ FYRIR RÖRUM Í ÞJAPPADA FYLINGU. UMHYRFIS ÖLL RÖR Í JÖRDU SKAL SETJA A.M.K. 150 mm SANDLAG OG ÞJAPPA VEL.

ÖLL RÖR ÞÉTTIST MEÐ TIL ÞESS GERÐUM GÜMMHFRINGIUM. AD ÖDRU LEYTI BER AD HAGA VINNU OG ÖLLUM UMBÚNAÐI SKV. ÍST 65 SVO OG FYRIRMÆLLUM FRAMLEIÐANDA.

KÖTAR ERU Í METRUM OG MIDAST VID RENNSLISBOTN. ÞAD Á EINNING VID UM GÖT, PAR SEM KÖTI Á GATI ER GEFINN Á RENNSLISBOTN.


MÁL ERU Í MILLIMETRUM OG MIDAST VID MIÐJAN STÚT.

ÖLL RÖR MEÐ ÖNEFNDUM HALLA HAFNA 20% HALLA OG ERU ÚR 100 PVC.


SKAMMSTAFANIR:

- PVC FLASTRÖR, PVC (RAUÐBRÚN)
- PP PLASTRÖR, PP (GRÁ)
- ST STEYPUÖR
- BR BRUNNUR
- GN GÖLFNIDURFALL MEÐ VATNSLÁS
- GSN GEGNUMSTREYMISNIDURFALL Í GÖLFI
- HL HANDLAUG
- VS VATNSSALERNI
- SB STEYPIAD
- BK BADKAR
- EV ELDHÚGVASKUR
- LV UPPÞVOTTAVÉL
- PV ÞVOTTAVÉL
- SV SKOLVASKUR
- SL SETLAUG
- NF ÚTINIDURFALL
- HR HREINSITÚTUR MEÐ LOKI

ATH. STADSETNINGU STÚTA FYRIR HREINLETTISKEI MA ADEINS HAFNA TIL VIDMIDUNAR, OG ÞARF AD YRIRFARA OG AÐLAGA ÞEIM TÆKJUM SEM ENDANLEGA ERU VALIN.

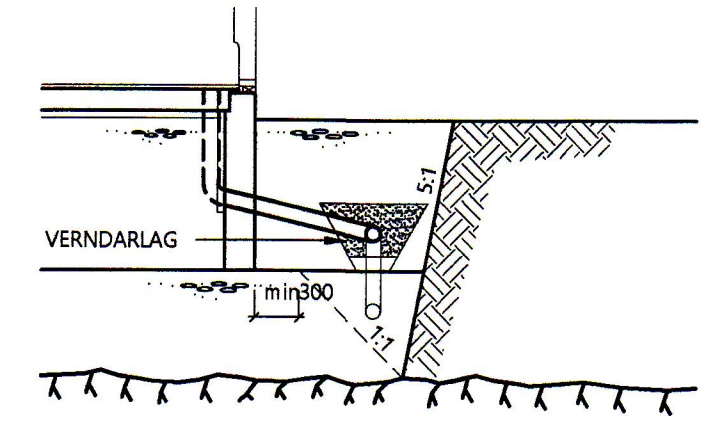

SNID VID SÖKKUL
MKV. 1:50

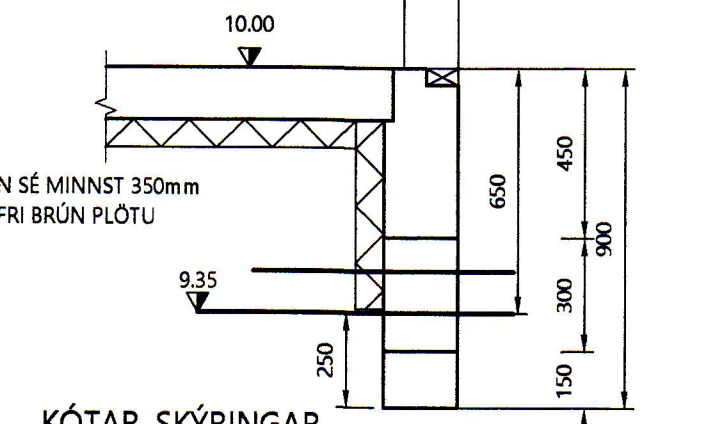

KÖTAR, SKÝRINGAR
MKV. 1:20

ÖLL MÁL Í mm NEMA ANNARS SÉ GETID.

---	SKOLP
---	REGNVATNSLÖGN
---	AFRENNSLI HITAVEITU
---	HEIMED (KALT VATN)
---	HEIMED (HEITT VATN)
---	BAKRÁS (HEITT VATN)

TÓMAS ELLERT TÓMASSON
BYGGINGARVERKEIÐINGUR W.S.C.E
SÍM: 853 8 358 - ellert@ghus.is



GERÐISBRAUT 3 - VESTMANNAEYJUM

LAGNIR:	MKV.
GRUNNMYND FRÁRENNSLISLAGNA	MKV. 1:50
SKÝRINGAR	MKV.
HANNAÐ: T. ELLERT	TEKNAÐ: T. ELLERT
VERKNUMER: 19-09-2	SKÝRINGARNUMER: 19-09-2-200-500-U1
DAGSETNING: 10.01.2020	TEIÐING NÚMÉR: 301

201170-3979