


SAMPYKKT AF BYGGINGARFULLTRÚA  
 13. MAR. 2018  
 BYGGINGARFULLTRÚINN Í VESTMANNAEYJUM

UNDIRRITUN SAMREEMINGARHÖNNUBAR

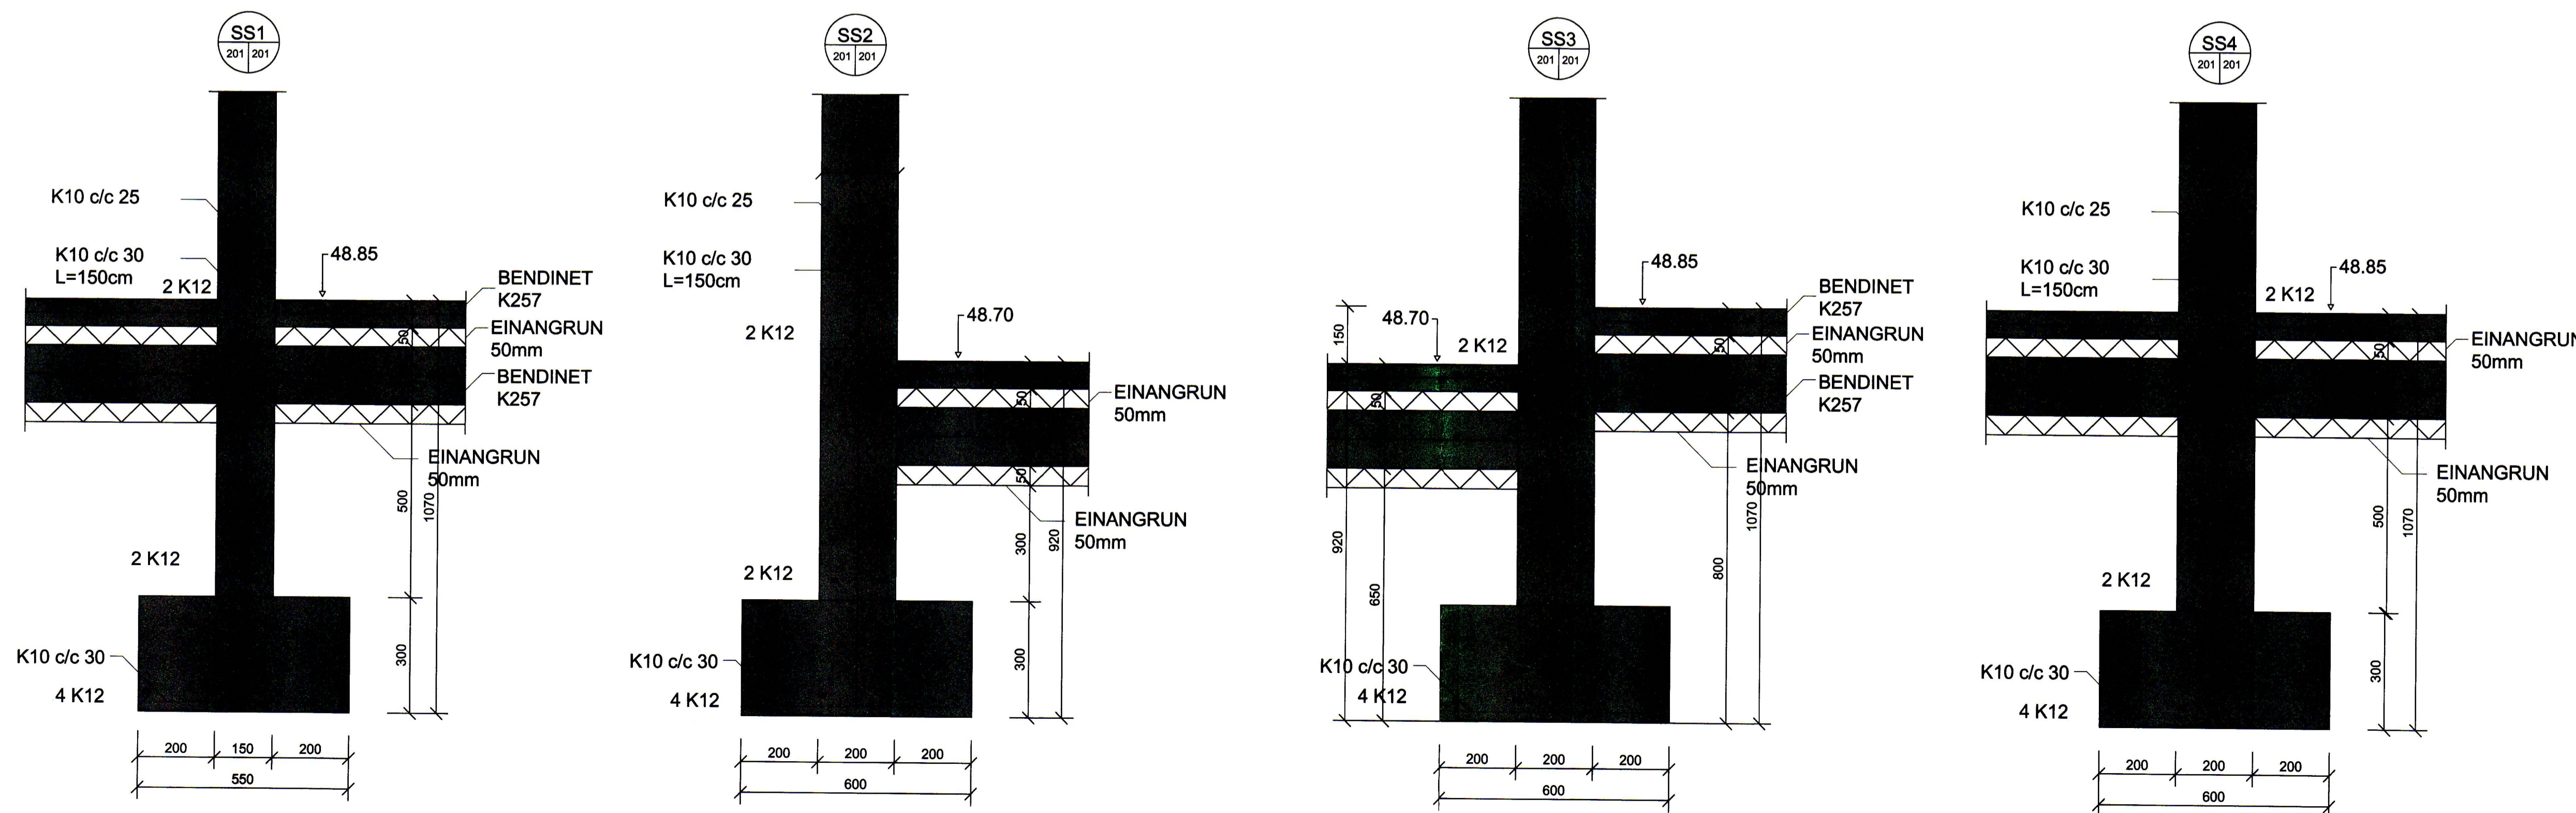

TILVÍSUN		
ÚTG. DAGS	SKÝRINGAR	TEIK. HANN RÝNT SAMP.
25.01.18	SP	MÆLIKVARÐI 1:50 (A1)
YFIRFARIÐ	TEIKNAD	1:10(A1)
SP	SGS	
SAMPYKKT: <i>Sigurður S. 26259-2339</i>		
GERÐISBRAUT 6 900 VESTMANNAEYJUM BURÐARVIRKI OG SNÍÐ		
VERKFRANG	1716 TEIKNING	202

©Ót afhrot og aftun tekninger, að hláða vör í heili er háð skriflegu leyfi höfundar