


SAMÞYKKT AF BYGGINGARFULLTRÚA  
 13. MAR. 2018  
 BYGGINGARFULLTRÚNNI VESTMANNNAEYJUM

UNDIRRITUN SAMRÆMINGARHÖNNUBAR

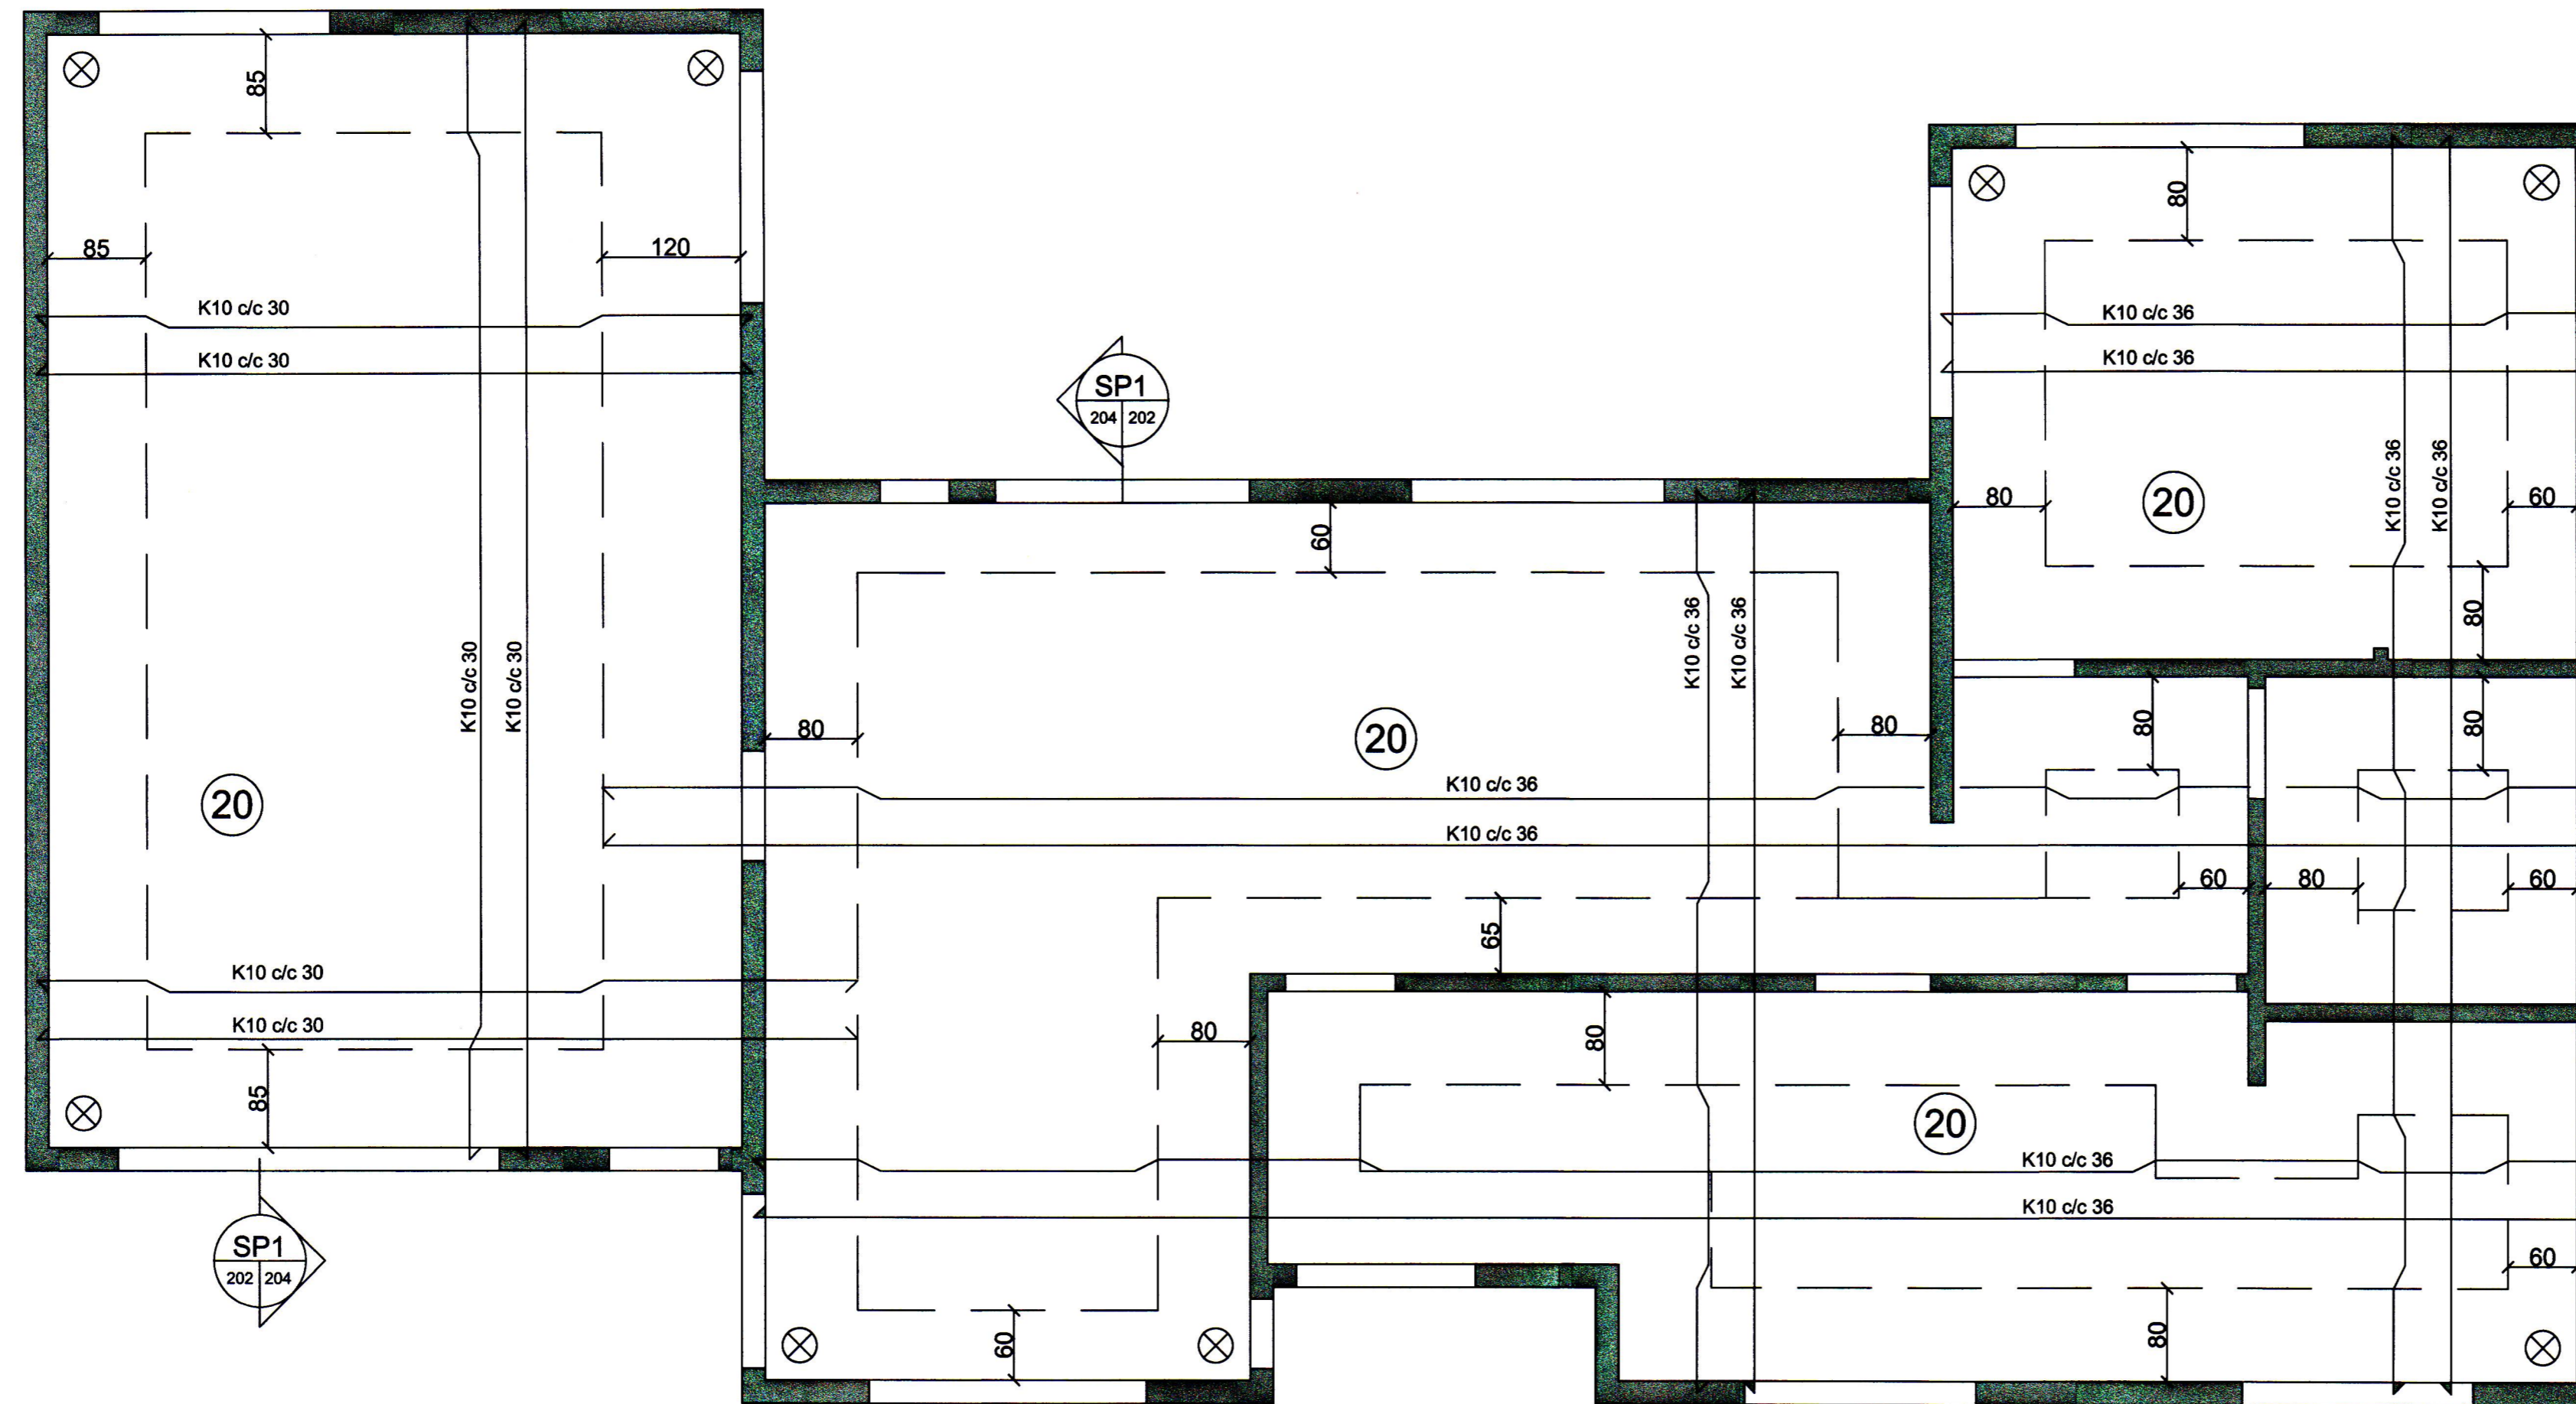

GRUNNMYND

TILVÍSUN

ÚTG. DAGS SKÝRINGAR TEIK. HANN RÝNT SAMÞ.

**tpz** Kirkjuvegi 23 900 Vestmannaeyjum Sími 481-2711 tpz@teiknistofa.is www.teiknistofa.is  
**teiknistofa**

ÚTG. DAGS	HANNAD	MÆLIKVARDI
25.01.18	SP	1:50 (A1)

YFIRFARID	TEIKNAD
SP	SGS

SAMÞYKKT: *Sigrún* 240239-1339

GERÐISBRAUT 6  
 900 VESTMANNNAEYJUM  
 JÁRBENT STEINSTEYPA  
 PLATA 1. HÆÐ

VERKFAANG 1716 TEIKNING 202