


SAMPYKKT AF BYGGINGARFULLTRUA

3 SEP 1996

Fla. S. B.
BYGGINGARFULLTRUINN I VESTMANNAEYJUM

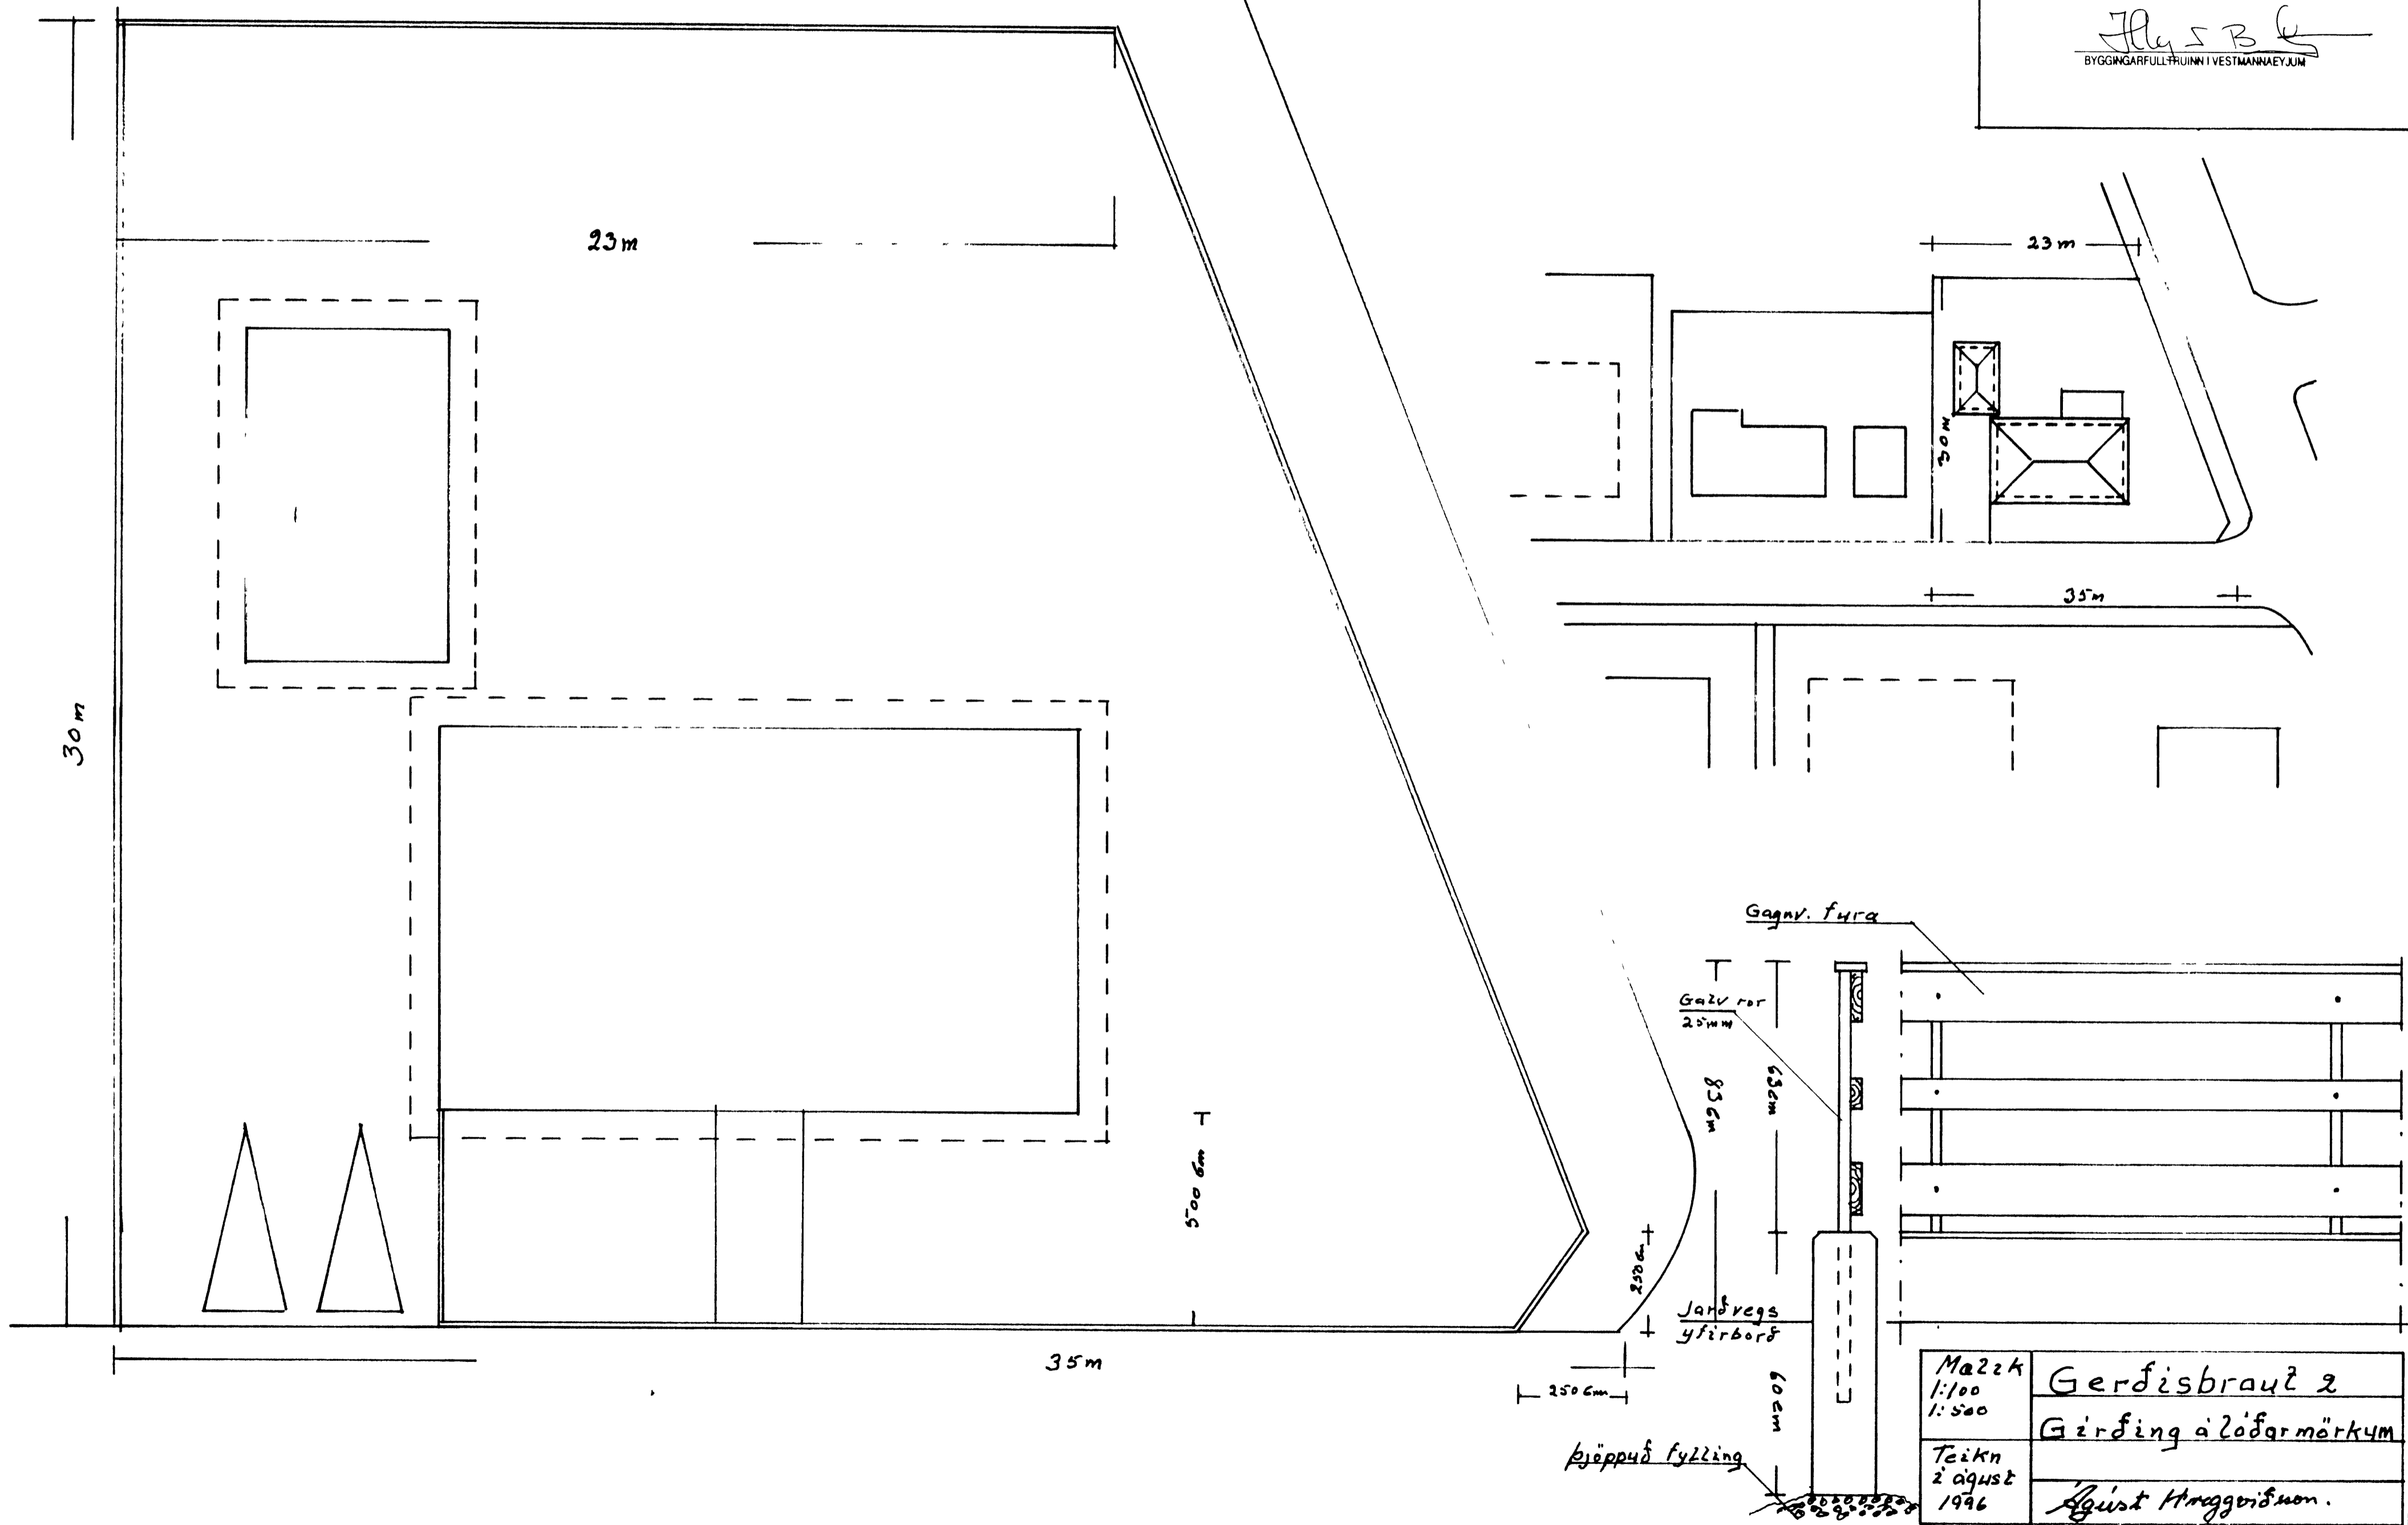

Mættk 1:100 1:500	Gerdisbraut 2 Girðing á Lóðarmörkum
Teikn 2 ágúst 1996	Ágúst Hrauggerðsson.