


N.B . ÞÉTTA SKAL VEL Í OLL SAMSKYPTI

ÚTLOFTUN
FÍNRIDID EIRNET "SKORDÝRANET"
25MM BORDKLÆDNING
PAKPAPPI
LITAD PAKSTÁL

ÞAKKANTUR - LÓDRÉTT SNEIDING

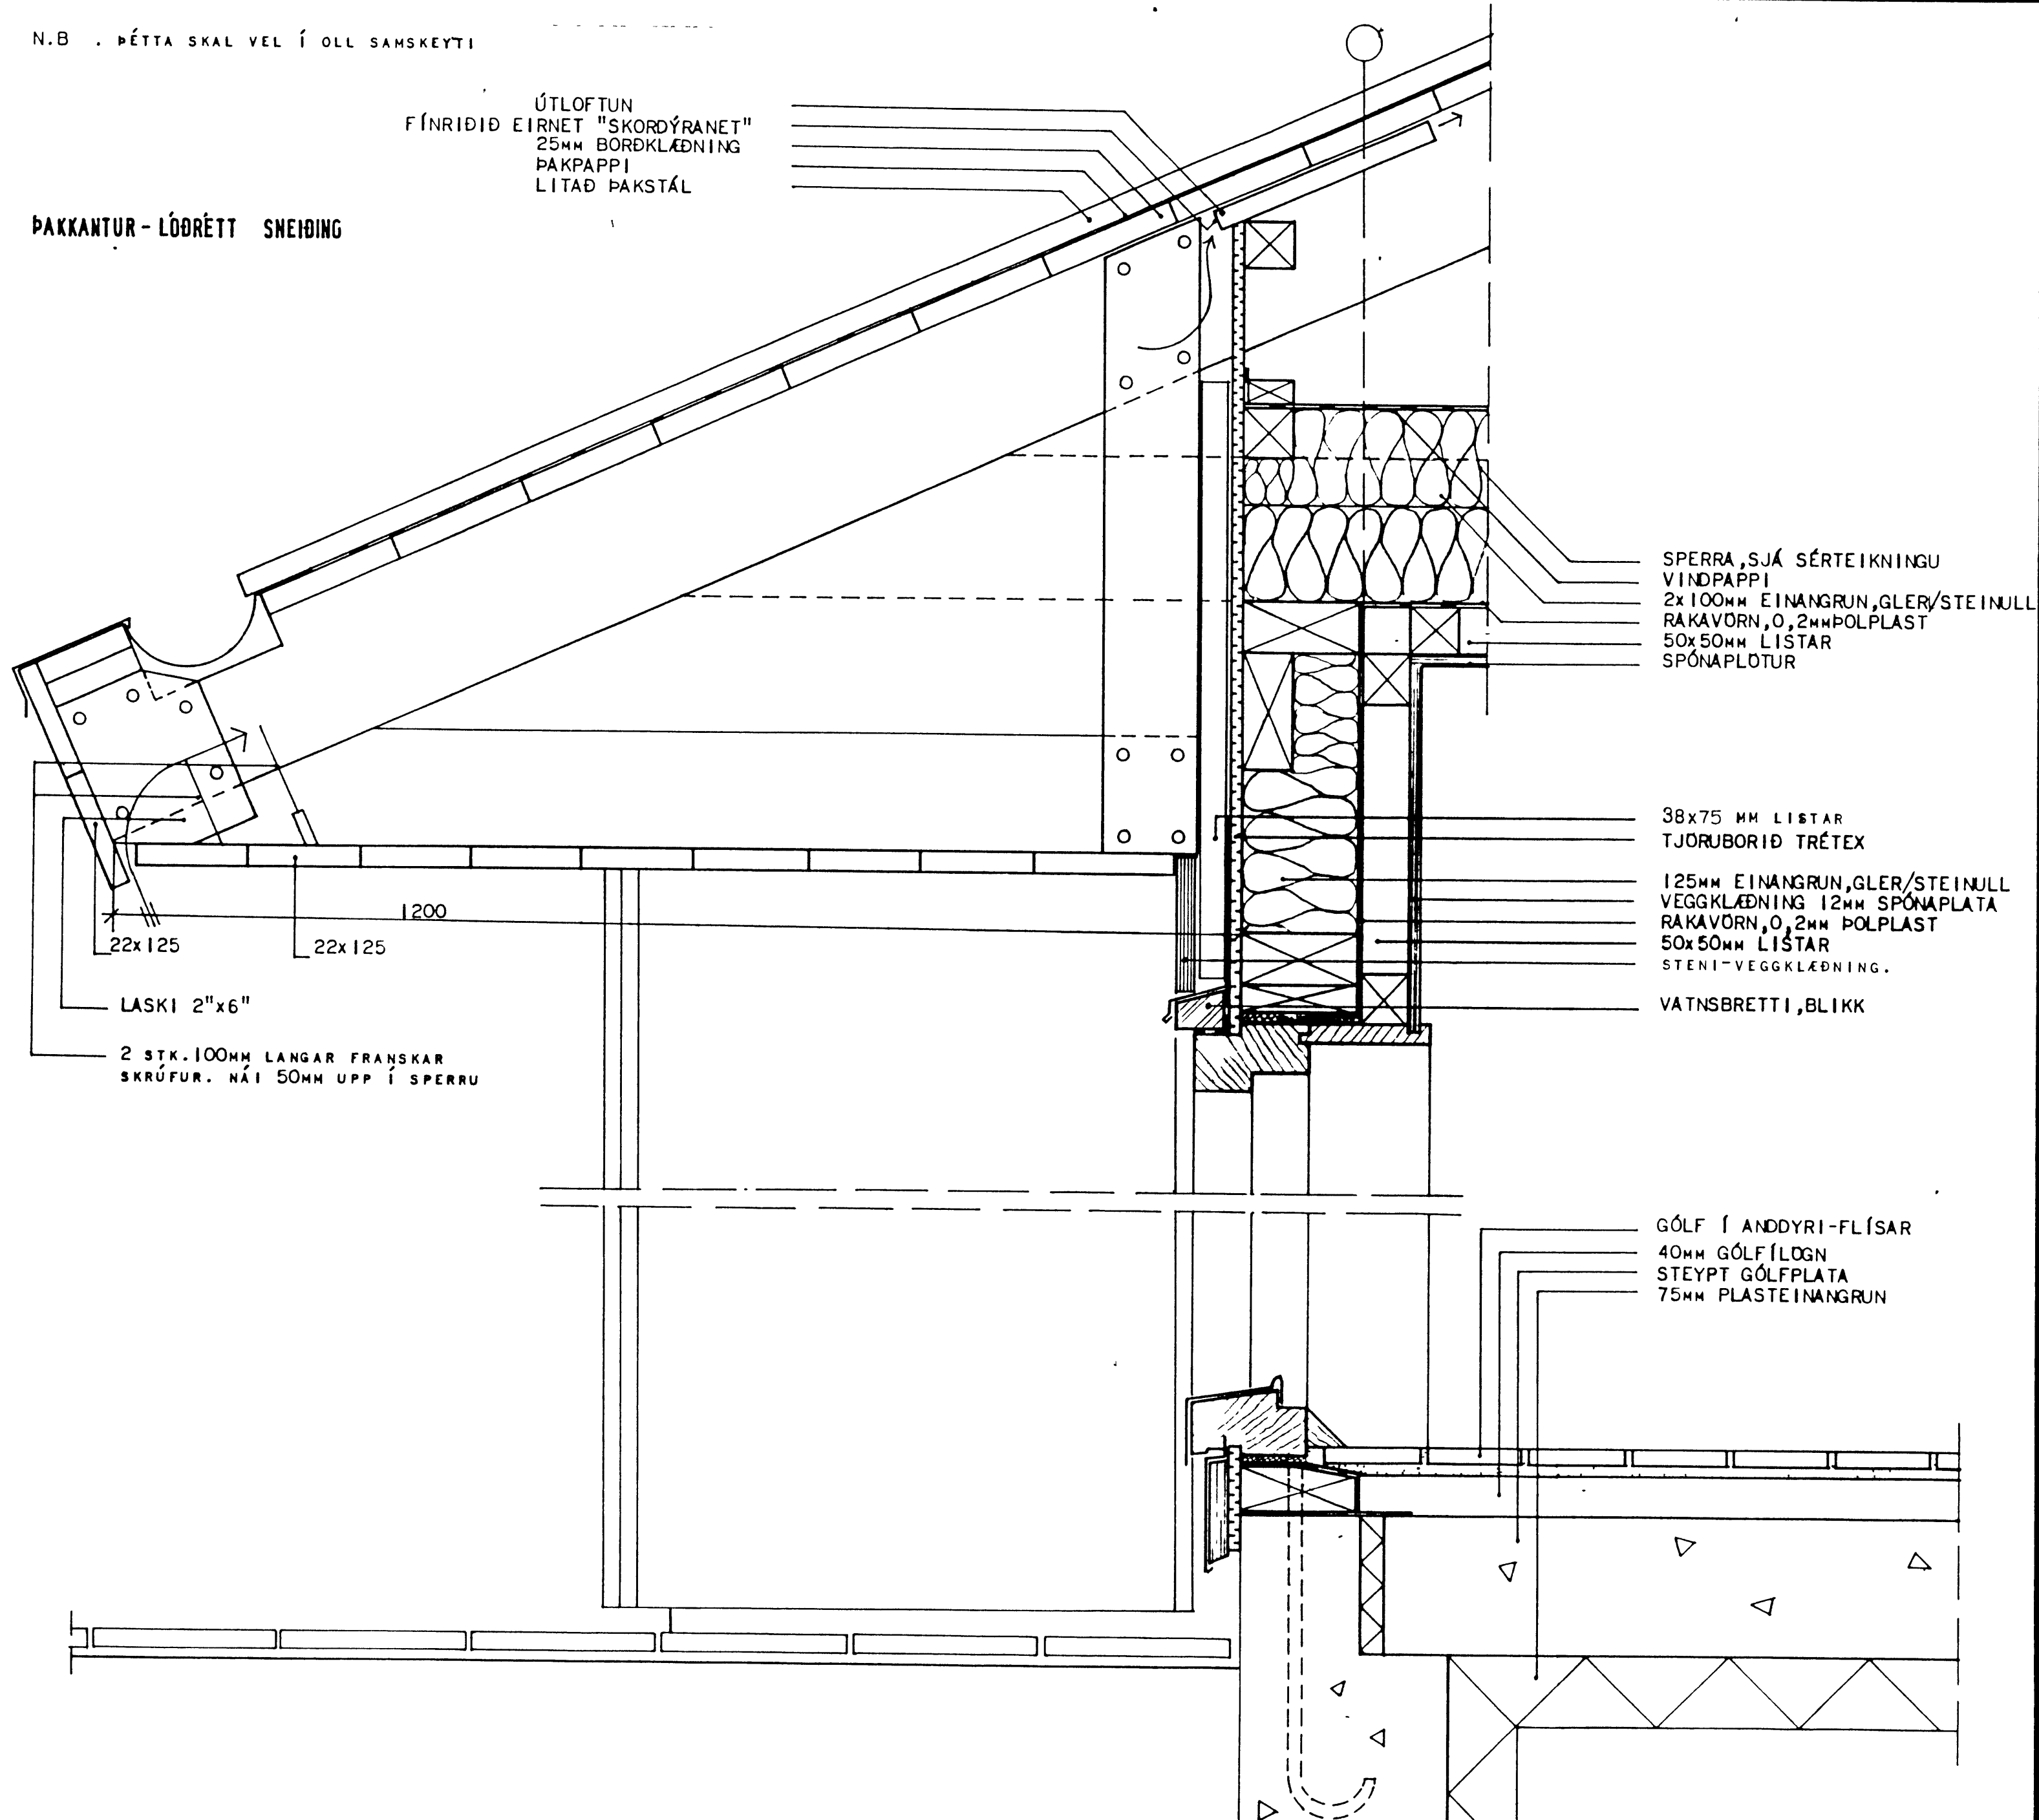

SPERRA, SJÁ SÉRTEIKNINGU
VINDPAPPI
2x100MM EINANGRUN, GLER/STEINULL
RAKAVÖRN, 0,2MM POLPLAST
50x50MM LISTAR
SPÓNAPLOTUR

38x75 MM LISTAR
TJÖRUBORID TRÉTEX

125MM EINANGRUN, GLER/STEINULL
VEGGKLÆDNING 12MM SPÓNAPLATA
RAKAVÖRN, 0,2MM POLPLAST
50x50MM LISTAR
STENI-VEGGKLÆDNING.

VATNSBRETTI, BLIKK

GÓLF Í ANDDYRI-FLÍSAR
40MM GÓLFÍLOGN
STEYPT GÓLFPLATA
75MM PLASTEINANGRUN

(30-11)

HÚSNÆDISSTOFNUN
RIKISINS SUÐURLANDSBRAUT 24
R.V.K. SÍMI 696900

VERK NR. **A.15.04** TEIKN. NR. **1.302**

GERÐISBRAUT 2, VESTMANNAEYJUM

LÓDRÉTT SNEIDING - ÞAKBRÚN,
AÐALINGANGSHURD FRÁANGUR Á
KLÆDNINGU

HANNAÐ	A L	STAÐFERT	
REIKNAD		YFIRFARIÐ	
TEIKNAD	KBJ		
KVARÐI	1:5		