(490)

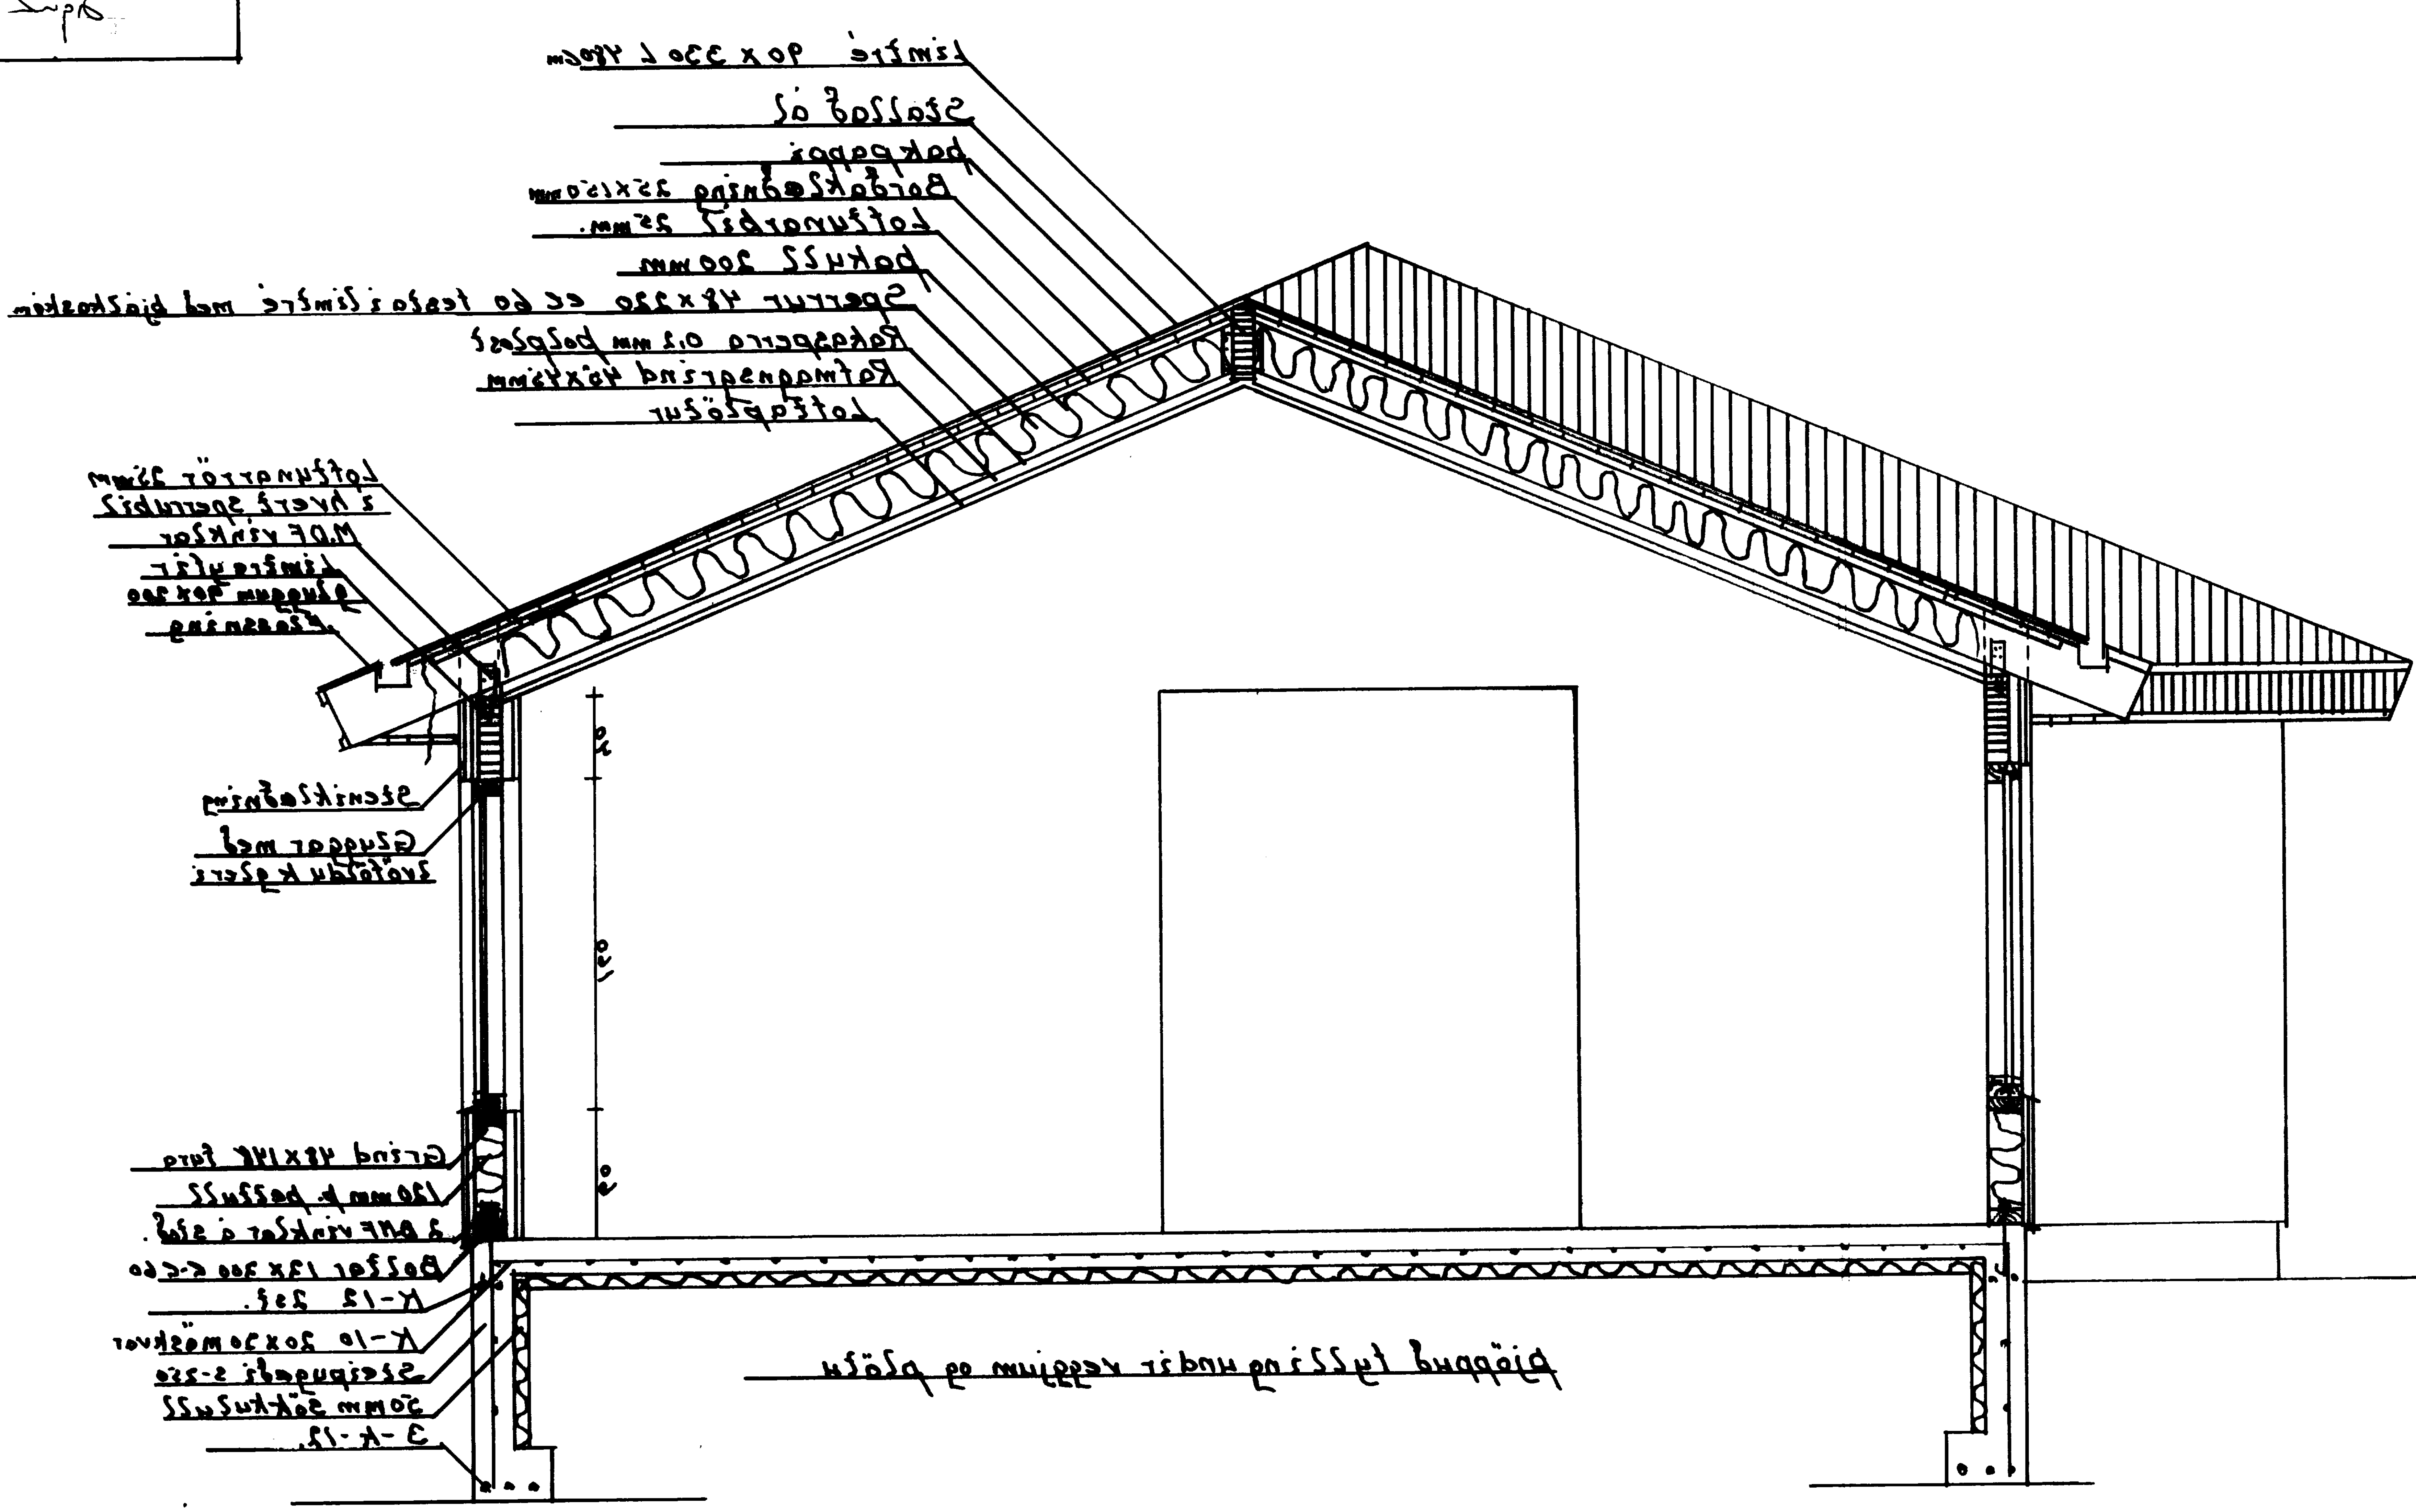

Gerðisbraut 2 Sólskáli.	Mælik 1:25
Sneiðing A-A	Teikn 18 sept 2005
[signature]	