Norðurhlið

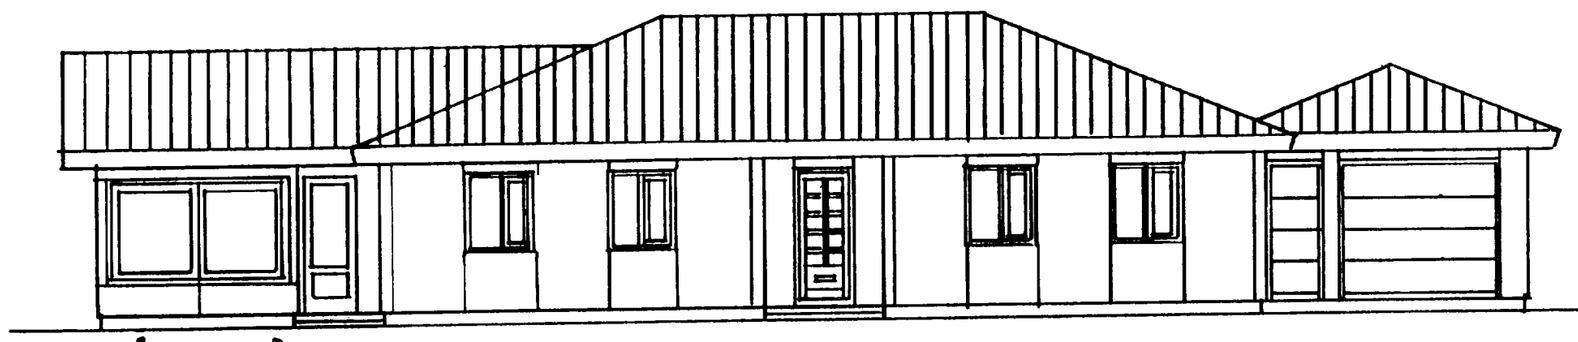

Austurhlið

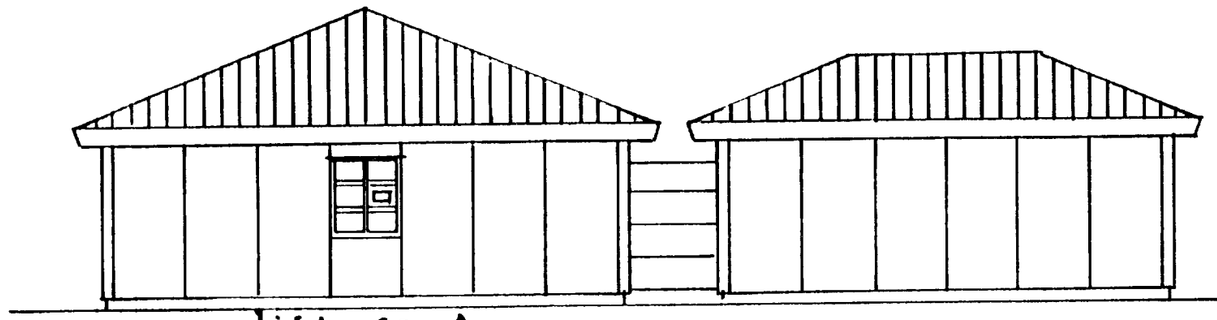

Suðurhlið

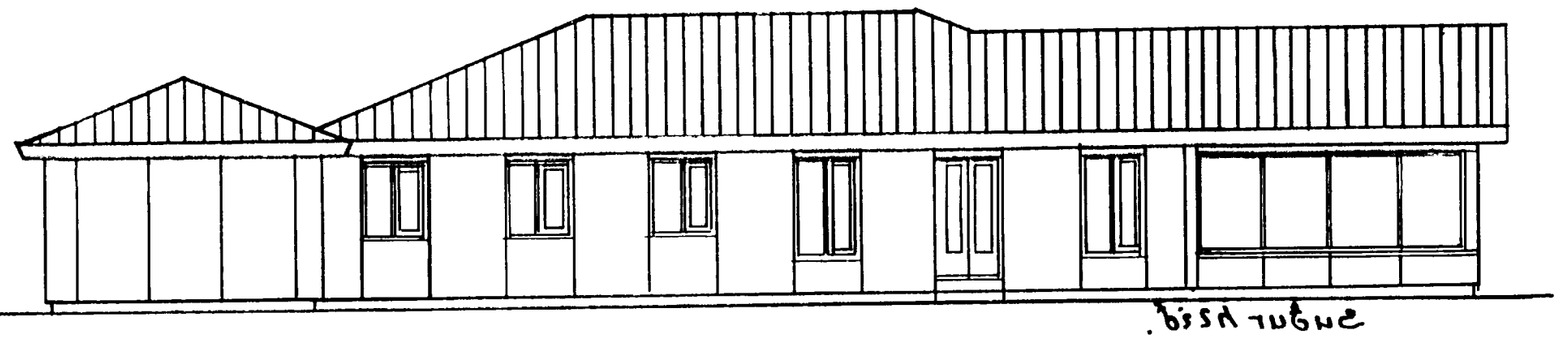

Vesturhlið

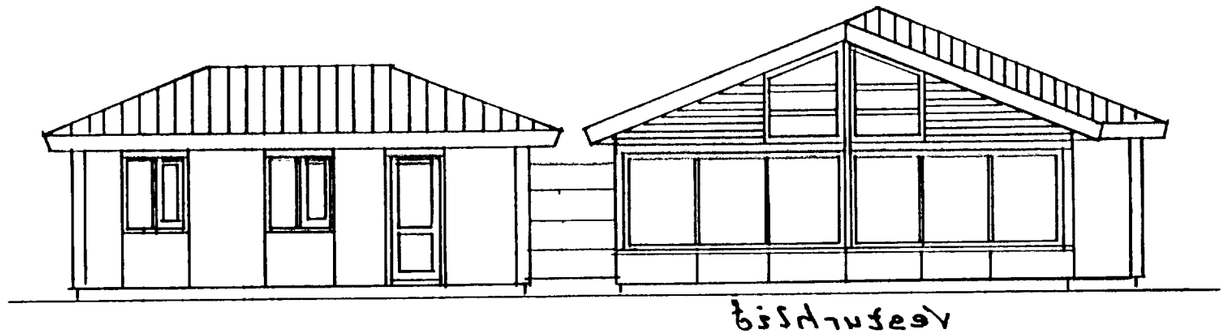

Sneiðing A-A

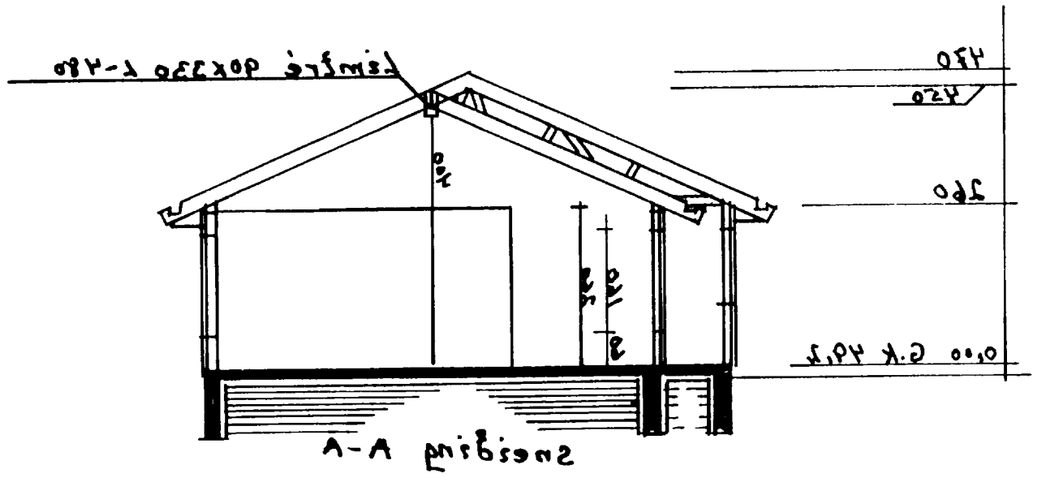

Gerðisbrautir

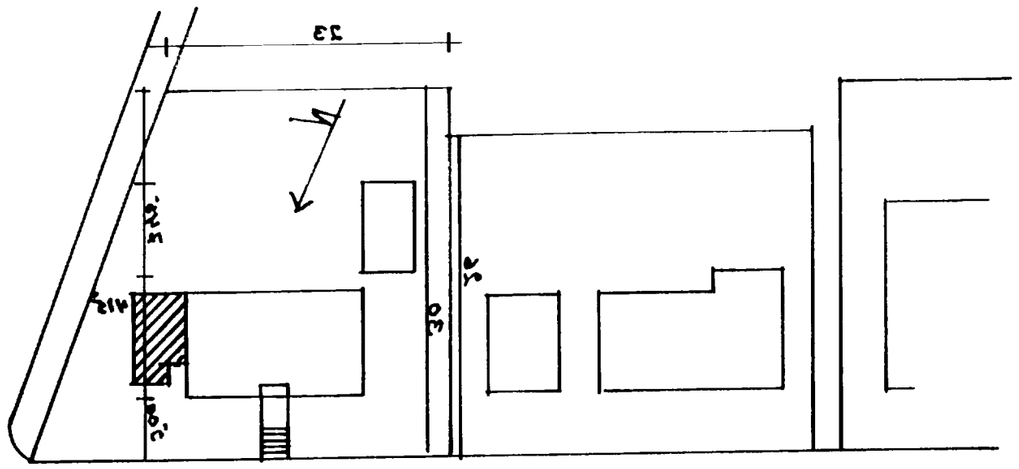

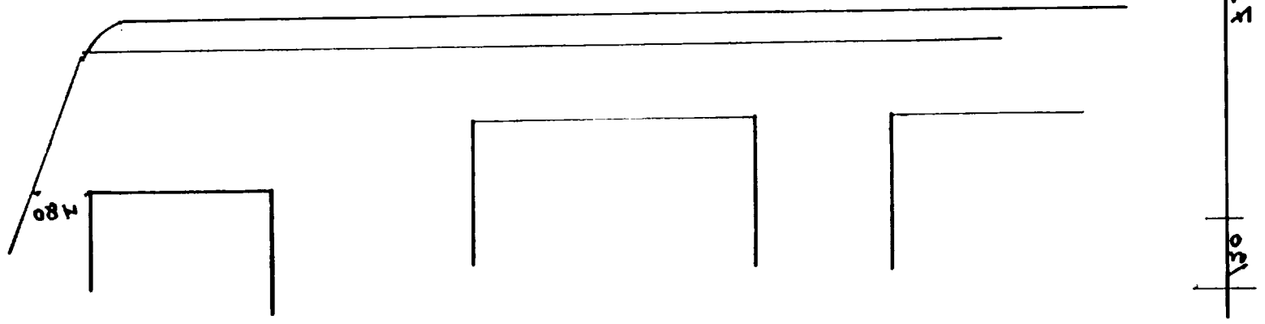

Gerðisbraut 2.

Sólskáli.

Grunnmynd, nýtt

Sneiðing og útsýðu-
mynd

Byggingarfulltrúinn

Mælik	
1:100	Gerðisbraut 2.
1:500	Sólskáli.
	Grunnmynd, nýtt
18. sept 2005	Sneiðing og útsýðu-mynd

Gerðisbraut 2.



Fráveitulagnir	1 stk
Hitaveitulagnir	1 stk
Kaldavatnslagnir	1 stk
Raflagnir	1 stk
Sérteikningar	1 stk
Sérteikningar	1 stk
Sérteikningar