

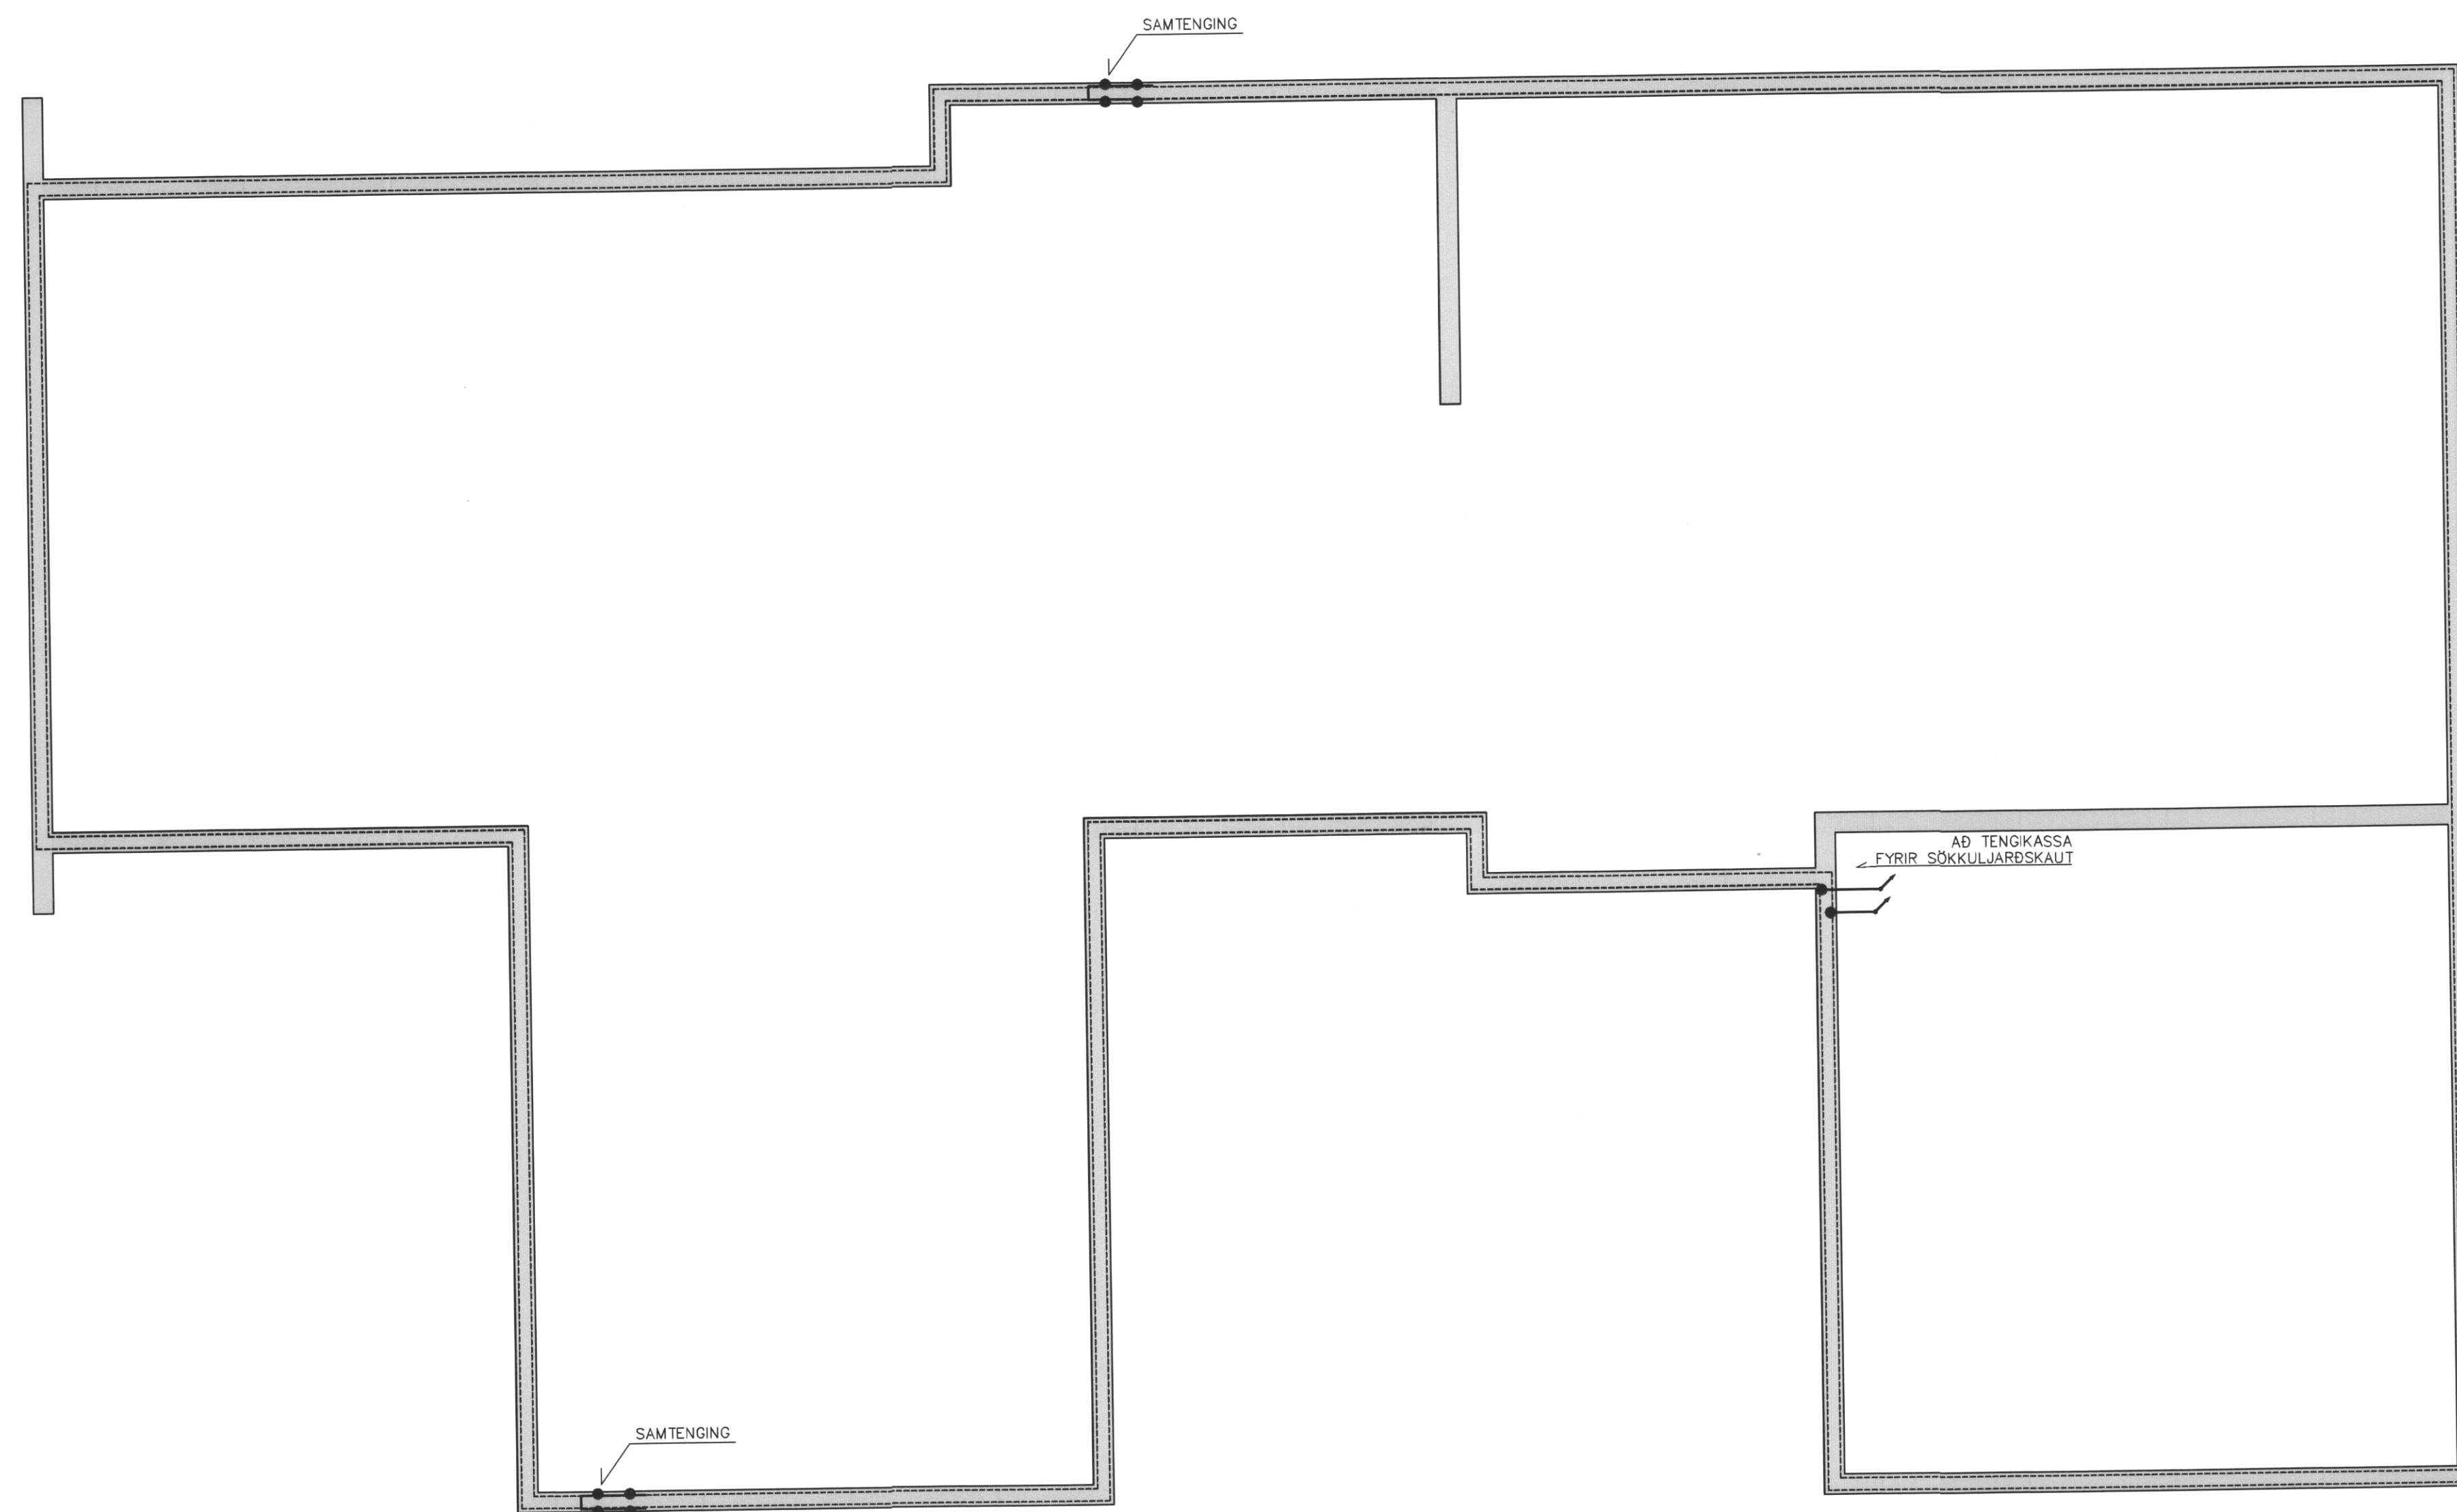


FRÁGANGUR Á SAMTENGINGUM JARÐTAUGA OG TENING JARÐTAUGA VÍÐ STEYPUJÁRN

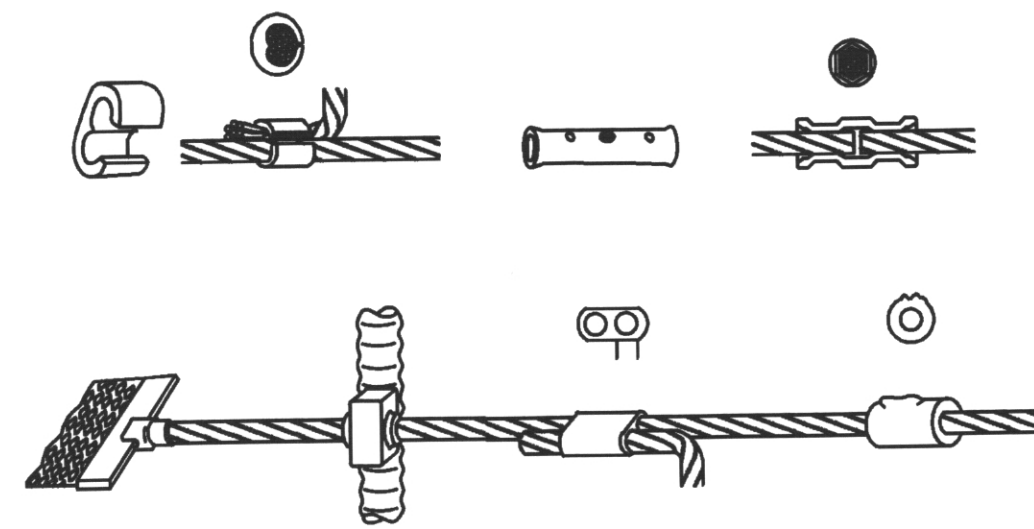


GRUNNMYND-SÖKKULSKAUT  
1:50

FRÁGANGUR Á SAMTENGINGUM STEYPUTEINA FYRIR SÖKKULJARÐSKAUT

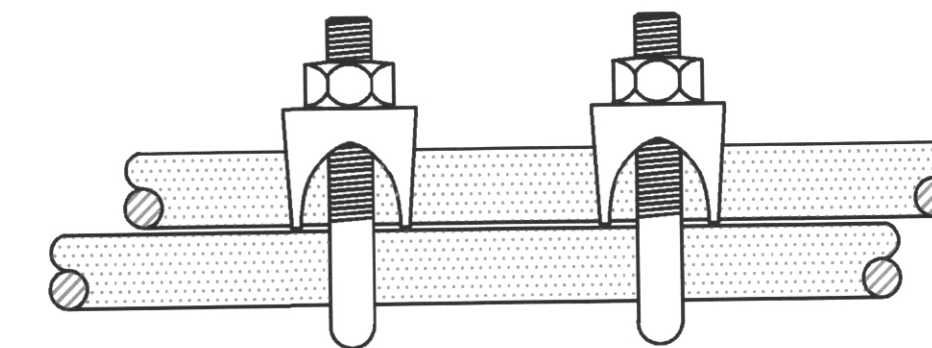

SNIÐ Í STEYPUMÓT

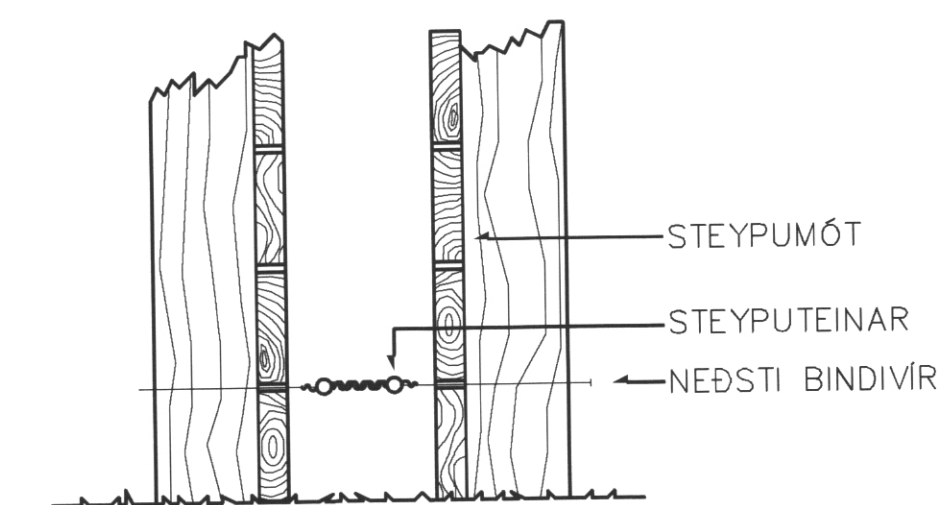

SAMÞYKKT AF BYGGINGARFULLTRÚA  
9. MAR. 2020  
BYGGINGARFULLTRÚNNI VESTMANNNAEYJUM

UNDIRRITUN SAMRÆMINGARHÖNNUBAR  
*Tybjörgu. Þ. Þorgrímsdóttur 27.06.2020*

TILVÍSUN

ÚTG. DAGS SKÝRINGAR TEIÐ HANN RYNT SAMÞ

**tpz** teiknistofa  
Kirkjuvegi 23 900 Vestmannaeyjum  
Sími 481-2711  
tpz@teiknistofa.is  
www.teiknistofa.is

ÚTG. DAGS	HANNAÐ	MÆLIKVARÐI
21.01.2020	BM	1:50
YFIRFARIÐ	TEIKNAD	1:20
PJ	BM	

SAMÞYKKT:  
GERÐISBRAUT 7  
RAFLAGNIR  
SÖKKULSKAUT  
GRUNNMYND

VERKFANG 1930 TEIKNING 401