


SSS

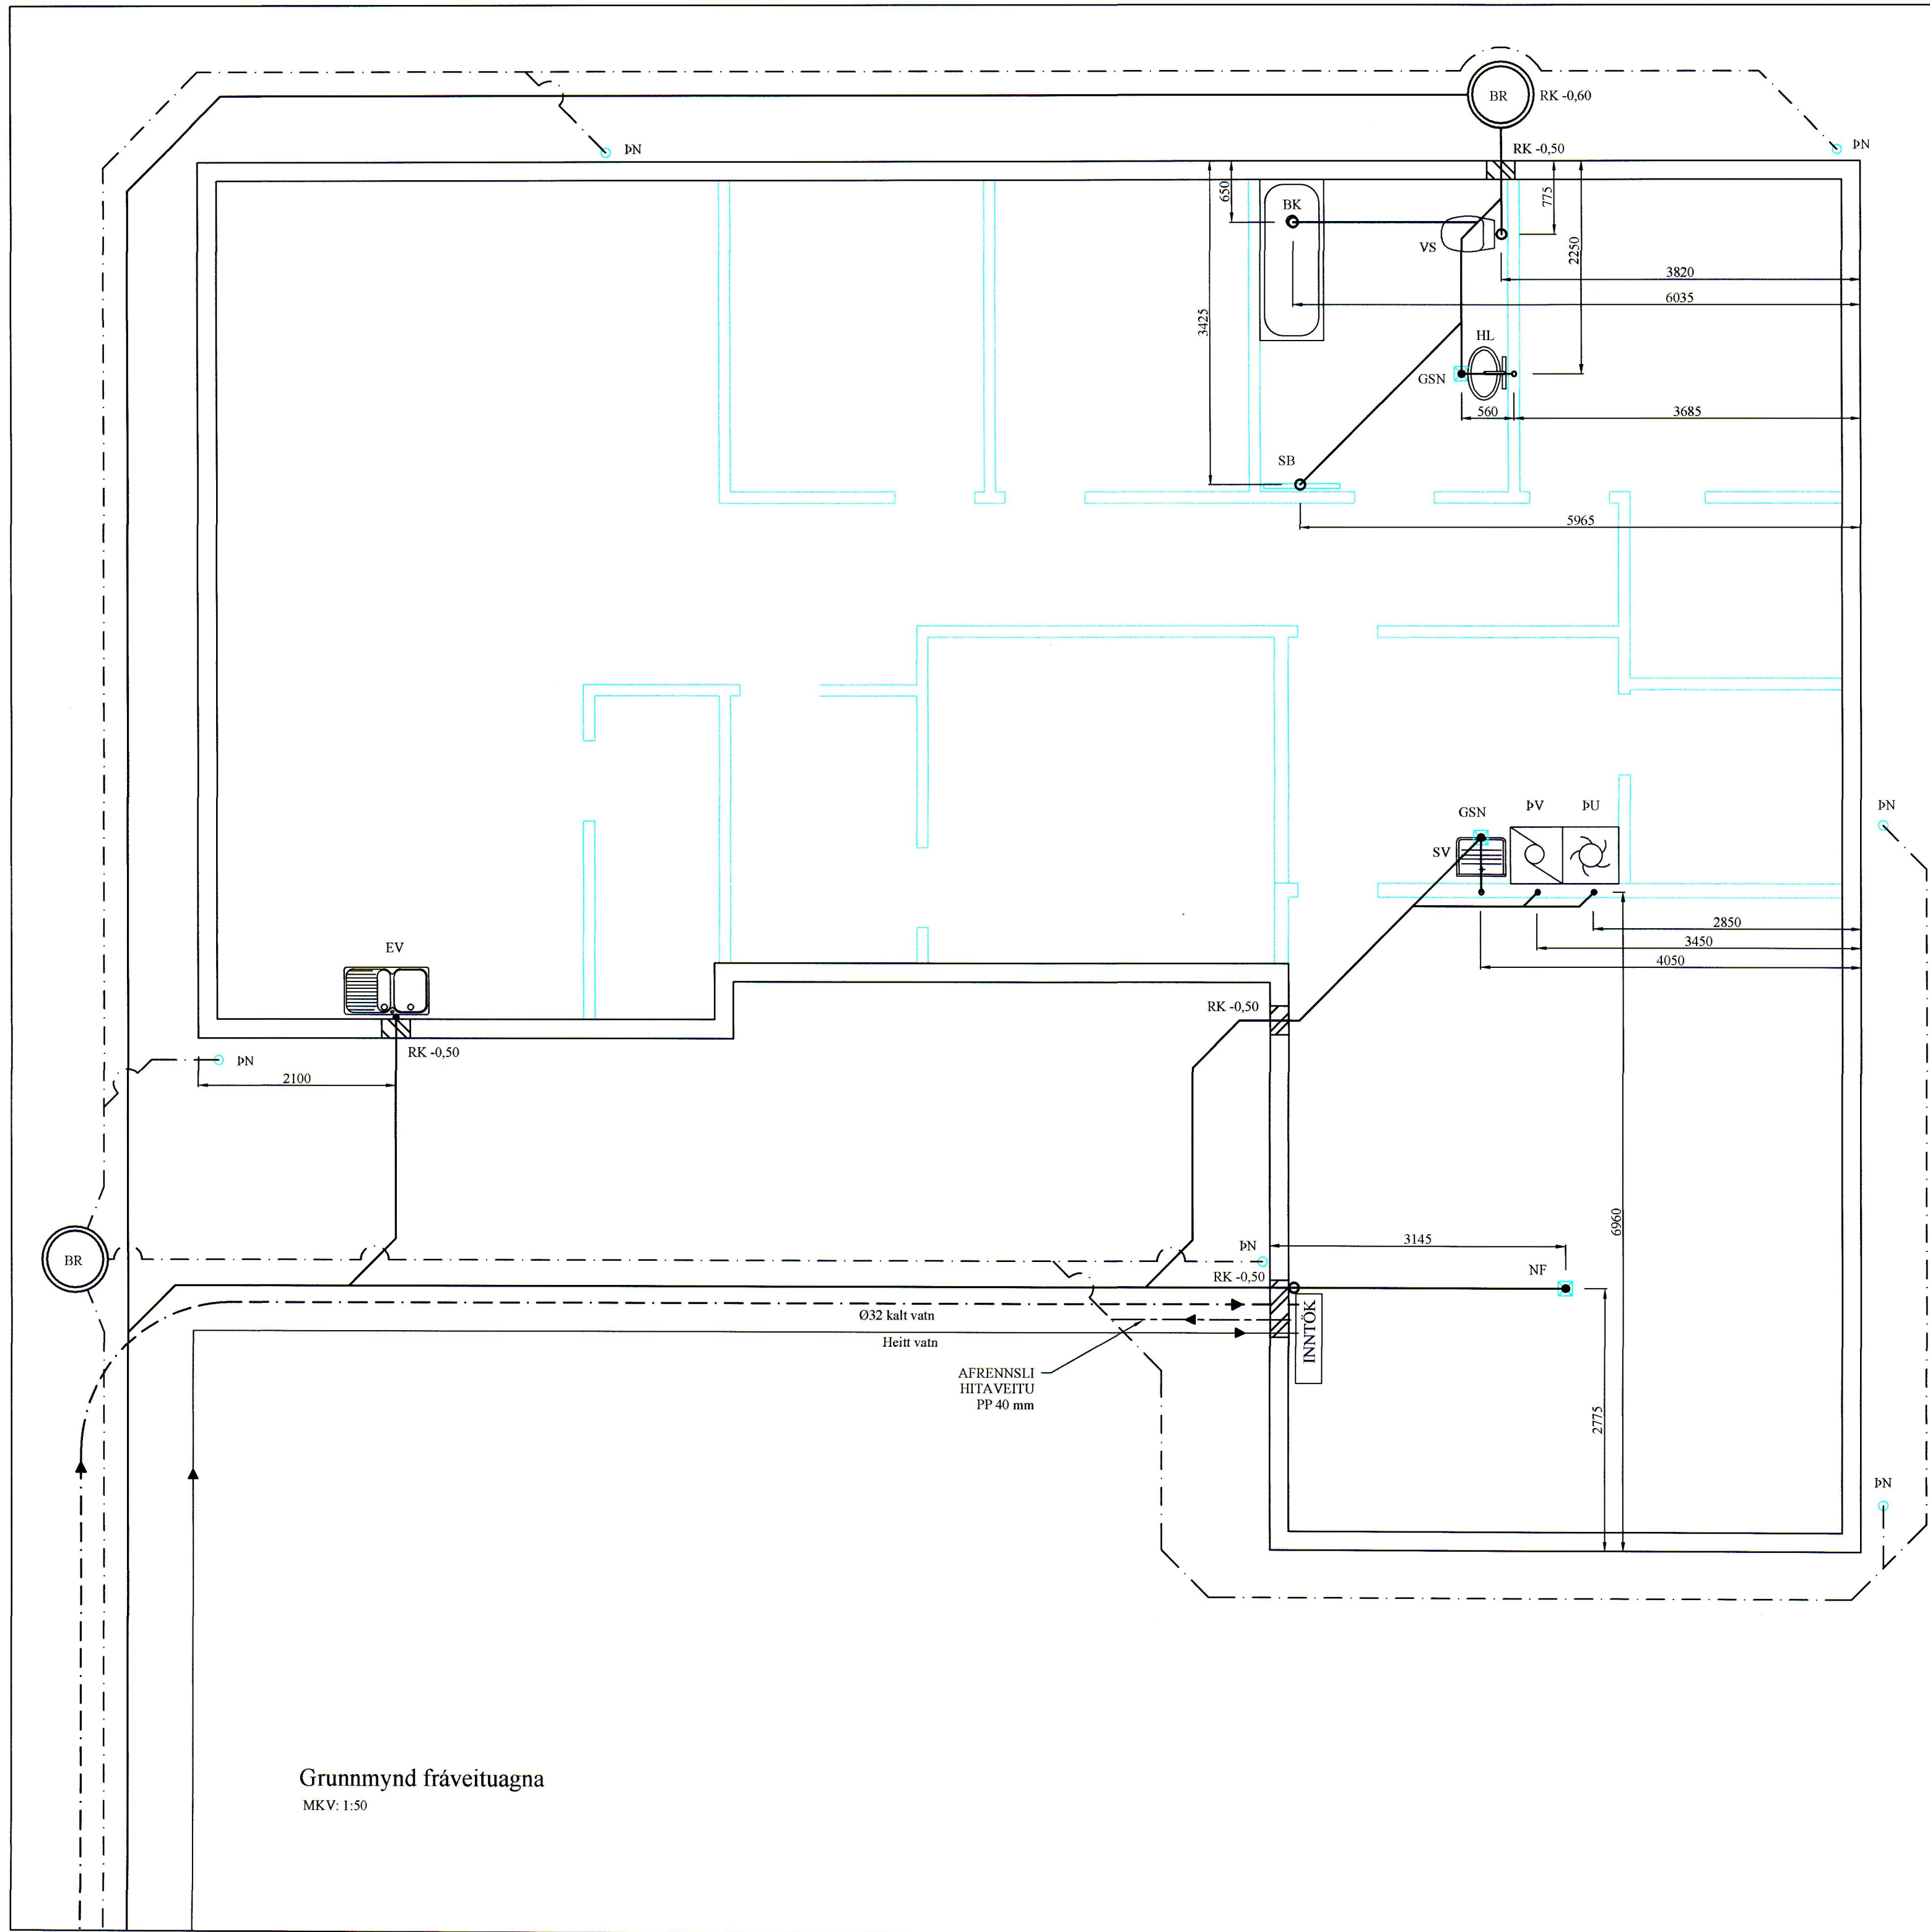

Grunnmynd fráveituagna
MKV: 1:50

SKÝRINGAR:

ÖLL RÖR Í JÖRÐ SÉU ÚR STÍFU PVC PLASTI, GRUNNPLASTI, NEMA ANNAD SÉ TEKID FRAM. FYRIR OFAN PLÖTU ERU RÖR ÚR GRÁU PP PLASTI.

MINNSTI HALLI Á RÖRUM ER 20‰ (2 CM Á M) OG MESTI HALLI ER 300‰, NEMA ANNAD SÉ TEKID FRAM.

GRAFID SÉ FYRIR RÖRUM Í ÞJAPPADA FYLLINGU. UMHVÆRFIS ÖLL RÖR Í JÖRÐU SKAL SETJA A.M.K. 150 mm SANDLAG OG ÞJAPPA VEL.

ÖLL RÖR ÞÉTTIST MEÐ TIL ÞESS GERÐUM GÓMMÍHRINGJUM. AÐ ÖÐRU LEYTI BER AÐ HAGA VINNU OG ÖLLUM UMBÓNADI SKV. ÍST 65 SVO OG FYRIRMÆLUM FRAMLEIÐANDA.

KÓTAR ERU Í METRUM OG MIÐAST VIÐ RENNSLISBOTN, ÞAÐ Á EINNIG VIÐ UM GÖT, ÞAR SEM KÓTI Á GATI ER GEFINN Á RENNSLISBOTN.

MÁL ERU Í MILLIMETRUM OG MIÐAST VIÐ MIÐJAN STÚT.

ÖLL RÖR MEÐ ÖNEFNDUM HALLA HAFNA 20‰ HALLA OG ERU ÚR Ø100 PVC.

SKAMMSTAFANIR:

- PVC PLASTRÖR, PVC (RAUÐBRÚN)
- PP PLASTRÖR, PP (GRÁ)
- BR BRUNNUR
- GN GÖLFNIDURFALL MEÐ VATNSLÁS
- CSN GEGNUMSTREYMISNIDURFALL Í GÖLFI
- ÞN ÞAKNIDURFALL
- HL HANDLAUG
- VS VATNSSALERNI
- SB/BK STEYPIBÁÐ / BAKKAR
- HP HEITUR POTTUR
- EV ELDHÚSVASKUR
- UV UPPÞVOTTAVÉL
- ÞV/ÞU ÞVOTTAVÉL / ÞURKARI
- SV SKÓLVASKUR
- NF ÓTINIÐURFALL
- HR HREINSISTÖTUR MEÐ LOKI
- RK RENNSLISKVÓTI

ATH. STAÐSETNINGU STÓTA FYRIR HREINLÆTISTEKI MÁ AÐEINS HAFNA TIL VIÐMIÐUNAR, OG ÞARF AÐ YFIRFARA OG AÐLAGA ÞEIM TÆKJUM SEM ENDANLEGA ERU VALIN.

ATH. MÆLA SKAL HÆÐARKÓTA HEIMÆÐA AÐUR EN LAGT ER Í GRUNN.

ÖLL MÁL Í mm NEMA ANNARS SÉ GETID.

- _____ SKOLP
- _____ REGNVATNSLÖGN
- _____ AFRENNSLI HITAVEITU PP40
- _____ HEIMÆD (KALT VATN)
- _____ HEIMÆD (HEITT VATN)

BR	DAGS	BREYTING

KG HIARDARHOLT 11
800 SELFOSSI
SÍMI: 783 4180
HÖNNUN NETFANG: kjartangardars@gmail.com

SGHUS EYRAVEGI 65
800 SELFOSSI
SÍMI: 578 3344
NETFANG: sghus@sghus.is
VEFFANG: www.sghus.is

EFFORT TEIKNISTOFA 030.18 03.07.18

Goðahraun 4, Vestmannaeyjar
Grunnmynd frárennislagna
Skýringar Kvarði 1:50

HANNAD:	TEIKNAD	DAGSETNIG	VERKNÚMÉR
KG	KG	08.08.2018	2018-20

SKRÁARNAFN	SAMÞYKKT	13055-7649	TEIKNING NÚMÉR
Goðahraun 4 Grunnur.dwg	<i>[Signature]</i>		301