
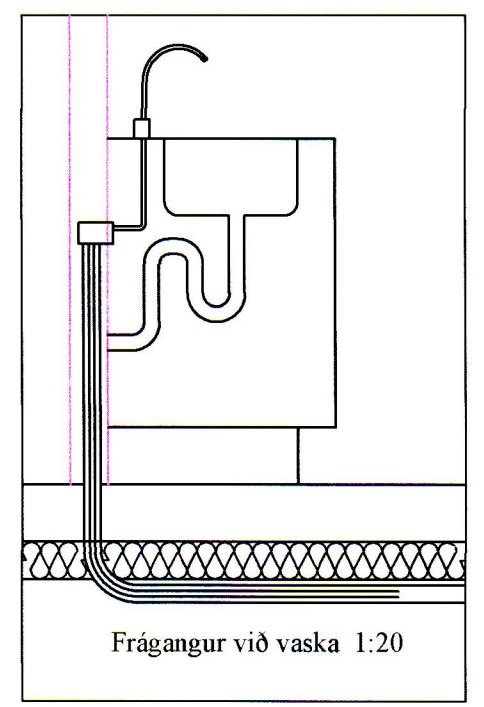


SAMÞYKKT AF BYGGINGARFULLTRÚA
 18. SEP. 2018
 BYGGINGARFULLTRÚINN Í VESTMANNAEYJUM

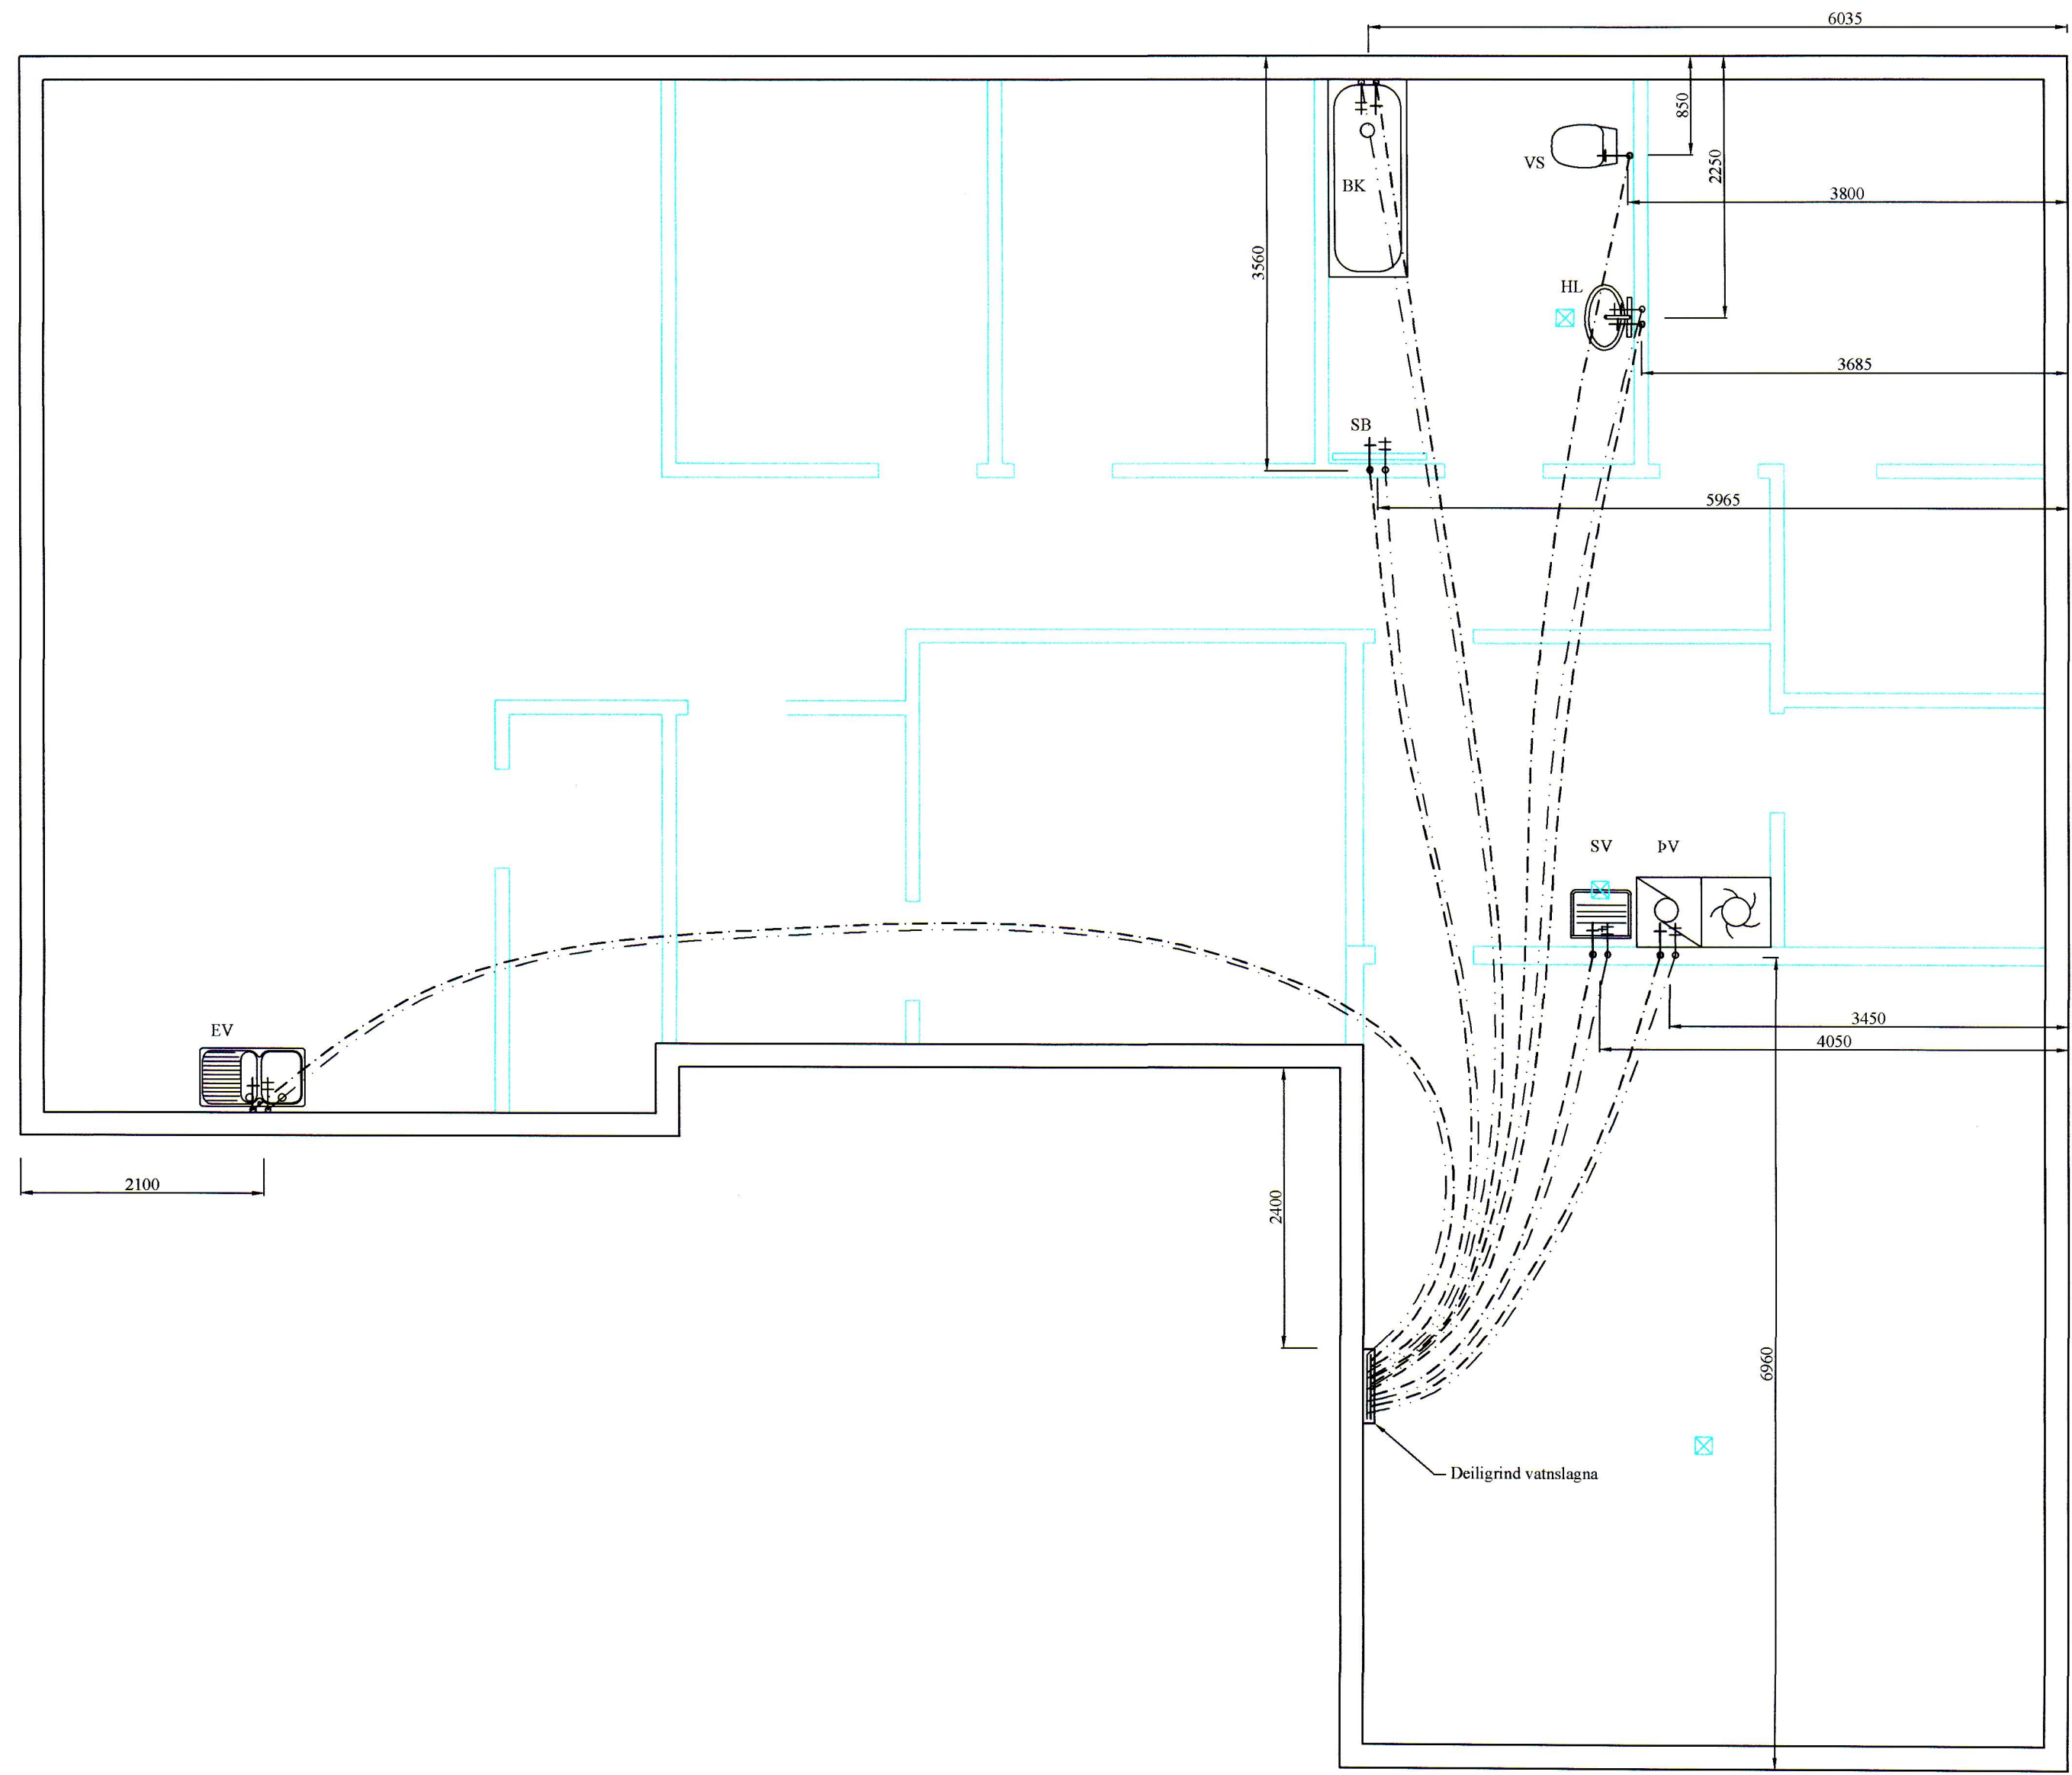

Skýringar:

Allar lagnir séu í samræmi við gildandi reglugerðir og 'IST' 67.
 Allar leiðslur þrýstiprófaðar með 6 bar.

Lagnaefni:
 Neysluvatn: Pex rör í rör kerfi Ø15 og Ø20 mm fyrir steypibað og baðkar
 Heitt vatn: Pex rör í rör kerfi Ø15 og Ø20 mm fyrir steypibað og baðkar

HL: Handlaugar SV: Skolvaskur EV: Eldhúsvaskur
 VS: Vatnssalermi BK: Baðkar SB: Steypibað
 ÞV: Þvottavél UV: Uppþvottavél HP: Heitur pottur

Neysluvatn kalt -----
 Neysluvatn heitt -----

Grunnmynd neysluvatnslagna
 MKV: 1:50

BR	DAGS	BREYTING

	HJARDARHOLT 11 800 SELFOSSI Sími: 783 4180 Netfang: kjartangardars@gmail.com		EYRAVEGI 65 800 SELFOSSI Sími: 578 3344 Netfang: sghus@sghus.is Veffang: www.sghus.is
	EFFORT TEIKNISTOFA 030.18 03.07.18		Goðahraun 4, Vestmannaeyjar
Grunnmynd vatnslagna		Kvarði 1:50	
Skýringar		Kvarði 1:20	
HANNAÐ:	TEIKNAD	DAGSETNIG	VERKNÚMÉR
KG	KG	08.08.2018	2018-20
SKRÁARNAFN	SAMÞYKKT	130597649	TEIKNING NÚMÉR:
Goðahraun 4 Grunnur.dwg			311