


SAMÞYKKT AF BYGGINGARFULTRÚA

18. SEP. 2018

BYGGINGARFULTRÚINN Í VESTMANNAEYJUM

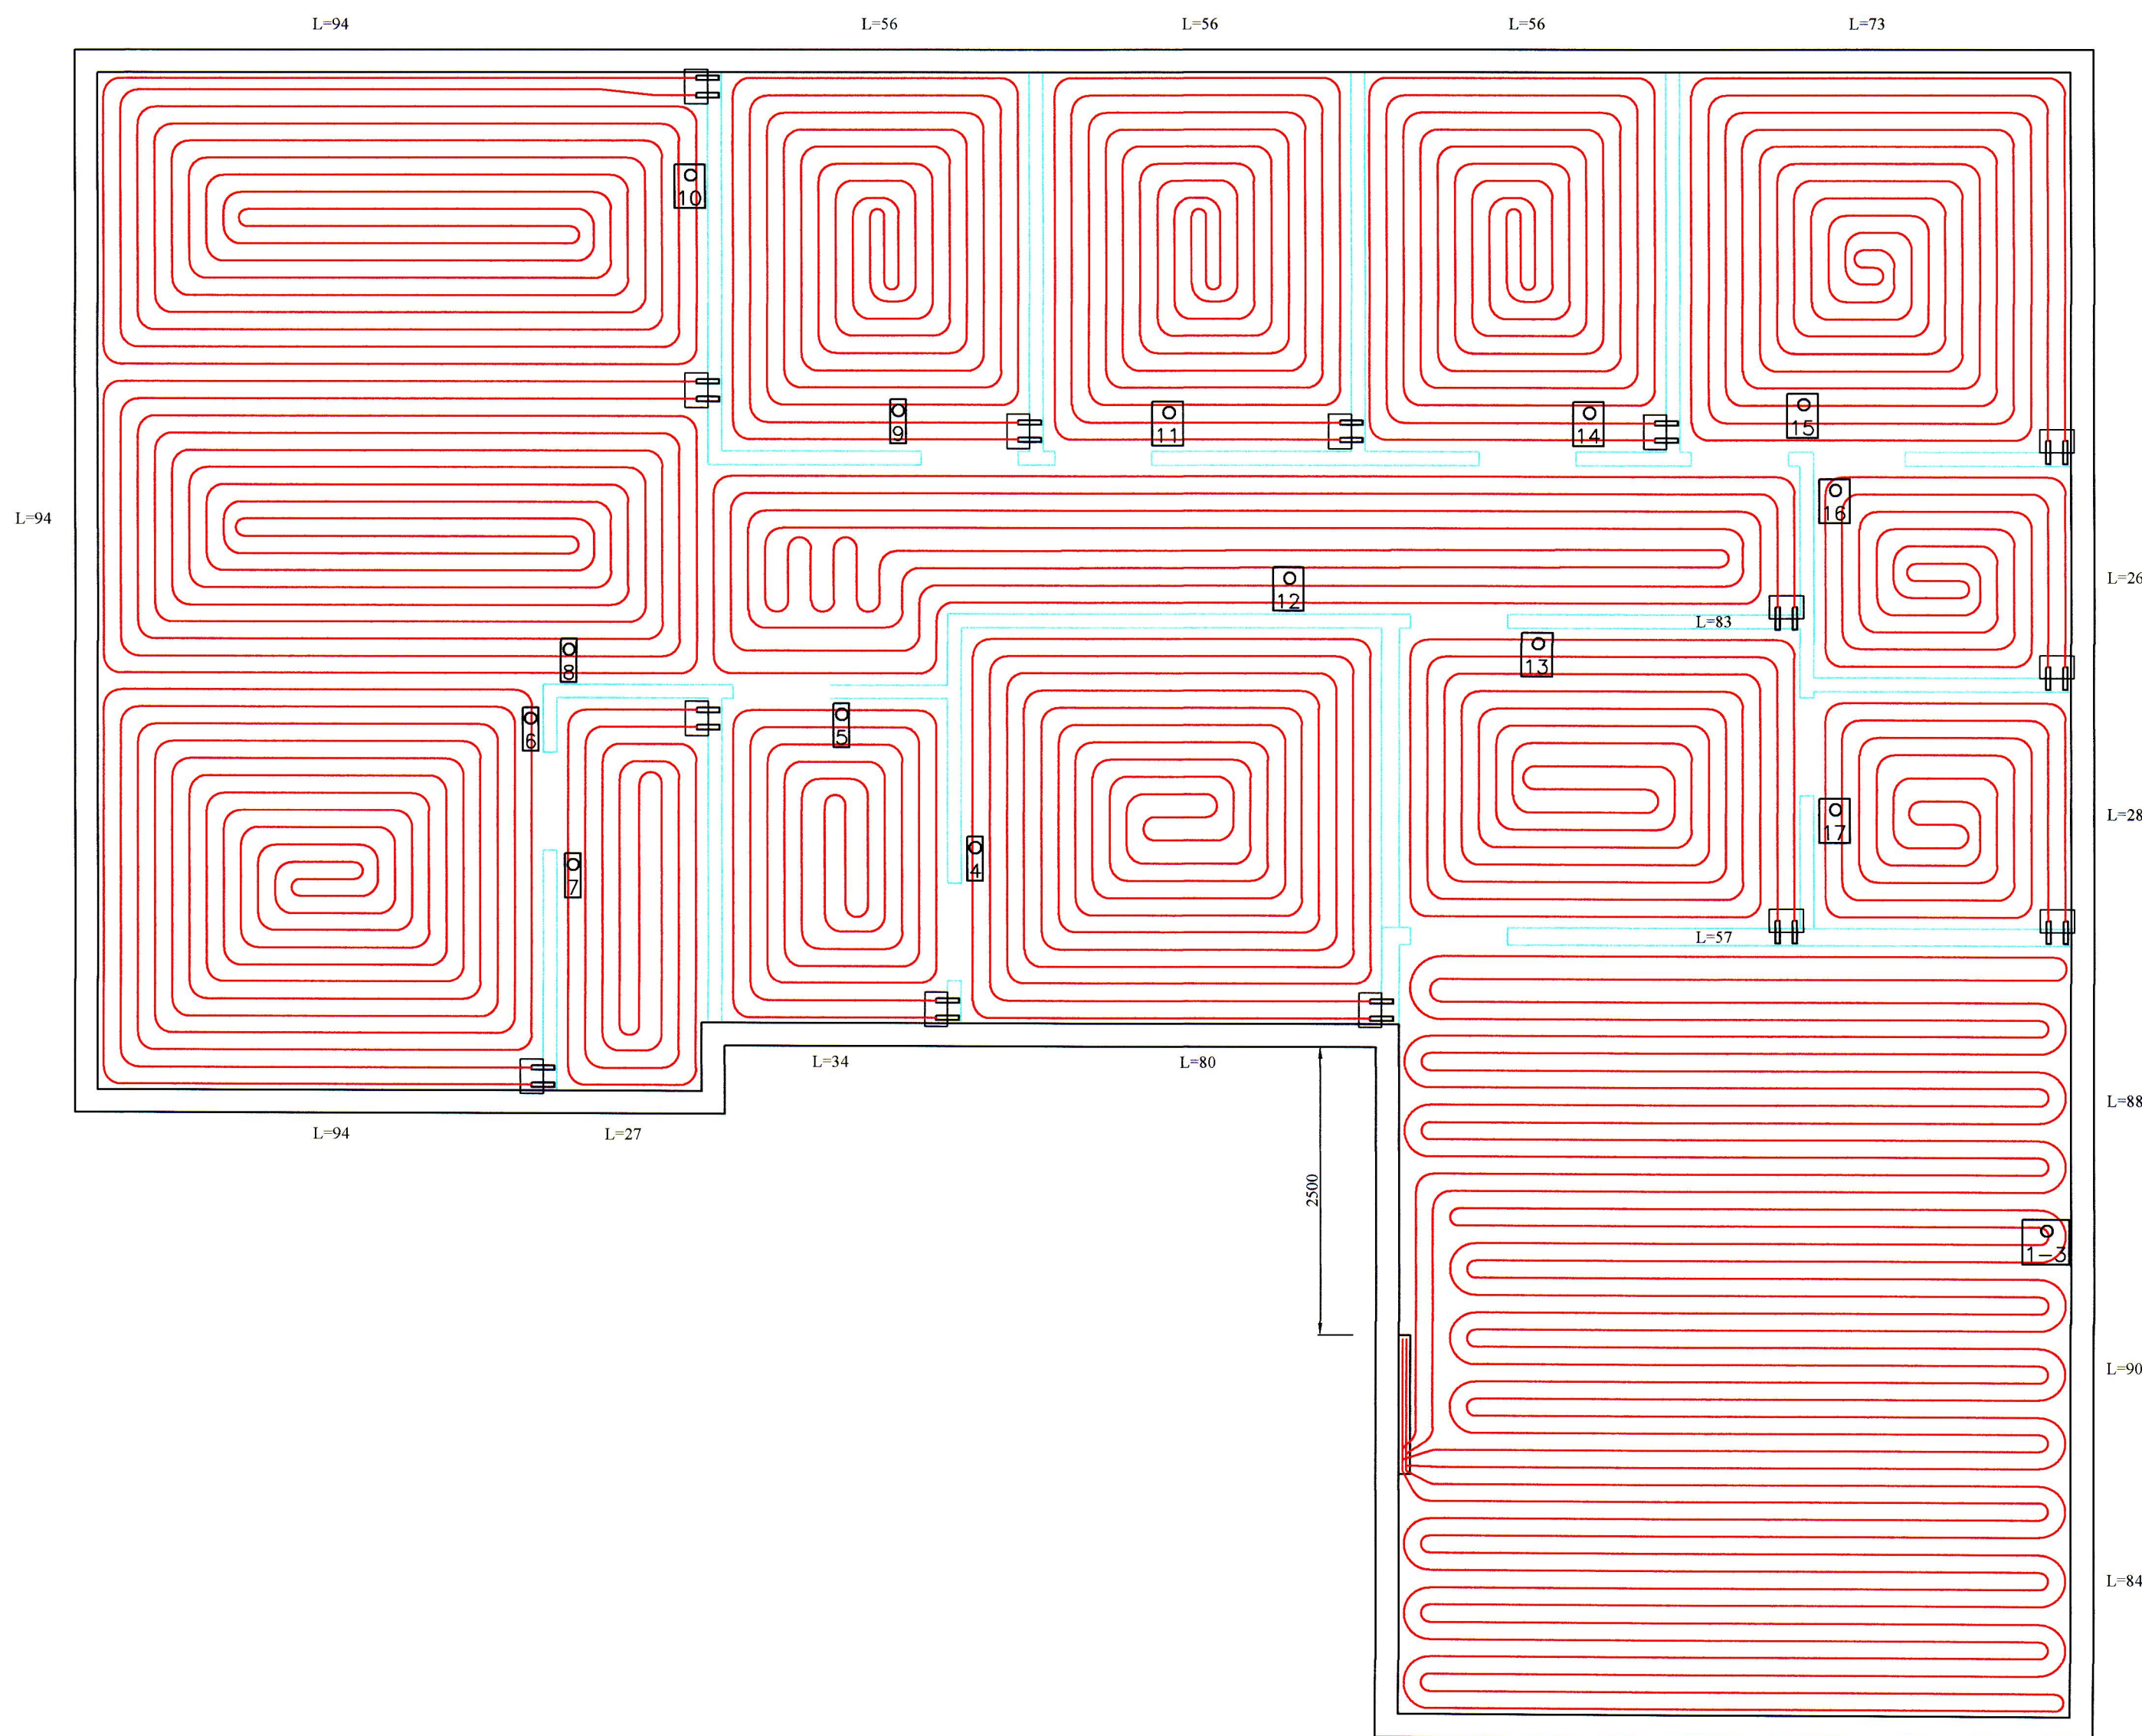

### Skýringar

Gólfgeisli er PB eða PEX rör  $\varnothing 16$  mm, c150 mm.  
 Gjarnan má leggja þéttar við útveggi. c100 mm og c200 i miðju herbergi.  
 Gólfgeisli er lagður fyrir ofan járngrind

Gólfgeisli:

Ídráttarrör  $\varnothing 40$  mm lagt undir járngrind frá herbergi og að deiligind.

Ídráttarrör með  $\varnothing 16$ mm pex rör fyrir mögulegan handklæðaofn.

Ídráttarrör:

Hitanemi i herbergi:

Grunnmynd hitalagna  
MKV: 1:50

BR	DAGS	BREYTING

	HÍARDARHOLTI 11 800 SELFOSSI SÍMI: 783 4180 NETFANG: kjartangardars@gmail.com		EYRAVEGI 65 800 SELFOSSI SÍMI: 578 3344 NETFANG: sghus@sghus.is VEFANG: www.sghus.is
--	--	--	--

EFFORT TEIKNISTOFA 030.18 03.07.18

Goðahraun 4, Vestmannaeyjar

Grunnmynd hitalagna  
Skýringar

Kvarði 1:50

HANNAD:	TEIKNAD	DAGSETNIG	VERKNÚMER
KG	KG	08.08.2018	2018-20

SKRÁARNAFN	SAMÞYKKT	130555-7649	TEIKNING NÚMER:
Goðahraun 4 Grunnur.dwg			321