


SAMÞYKKT AF BYGGINGARFULLTRÚA

18. SEP. 2018

BYGGINGARFULLTRÚINN Í VESTMANNNAEYJUM

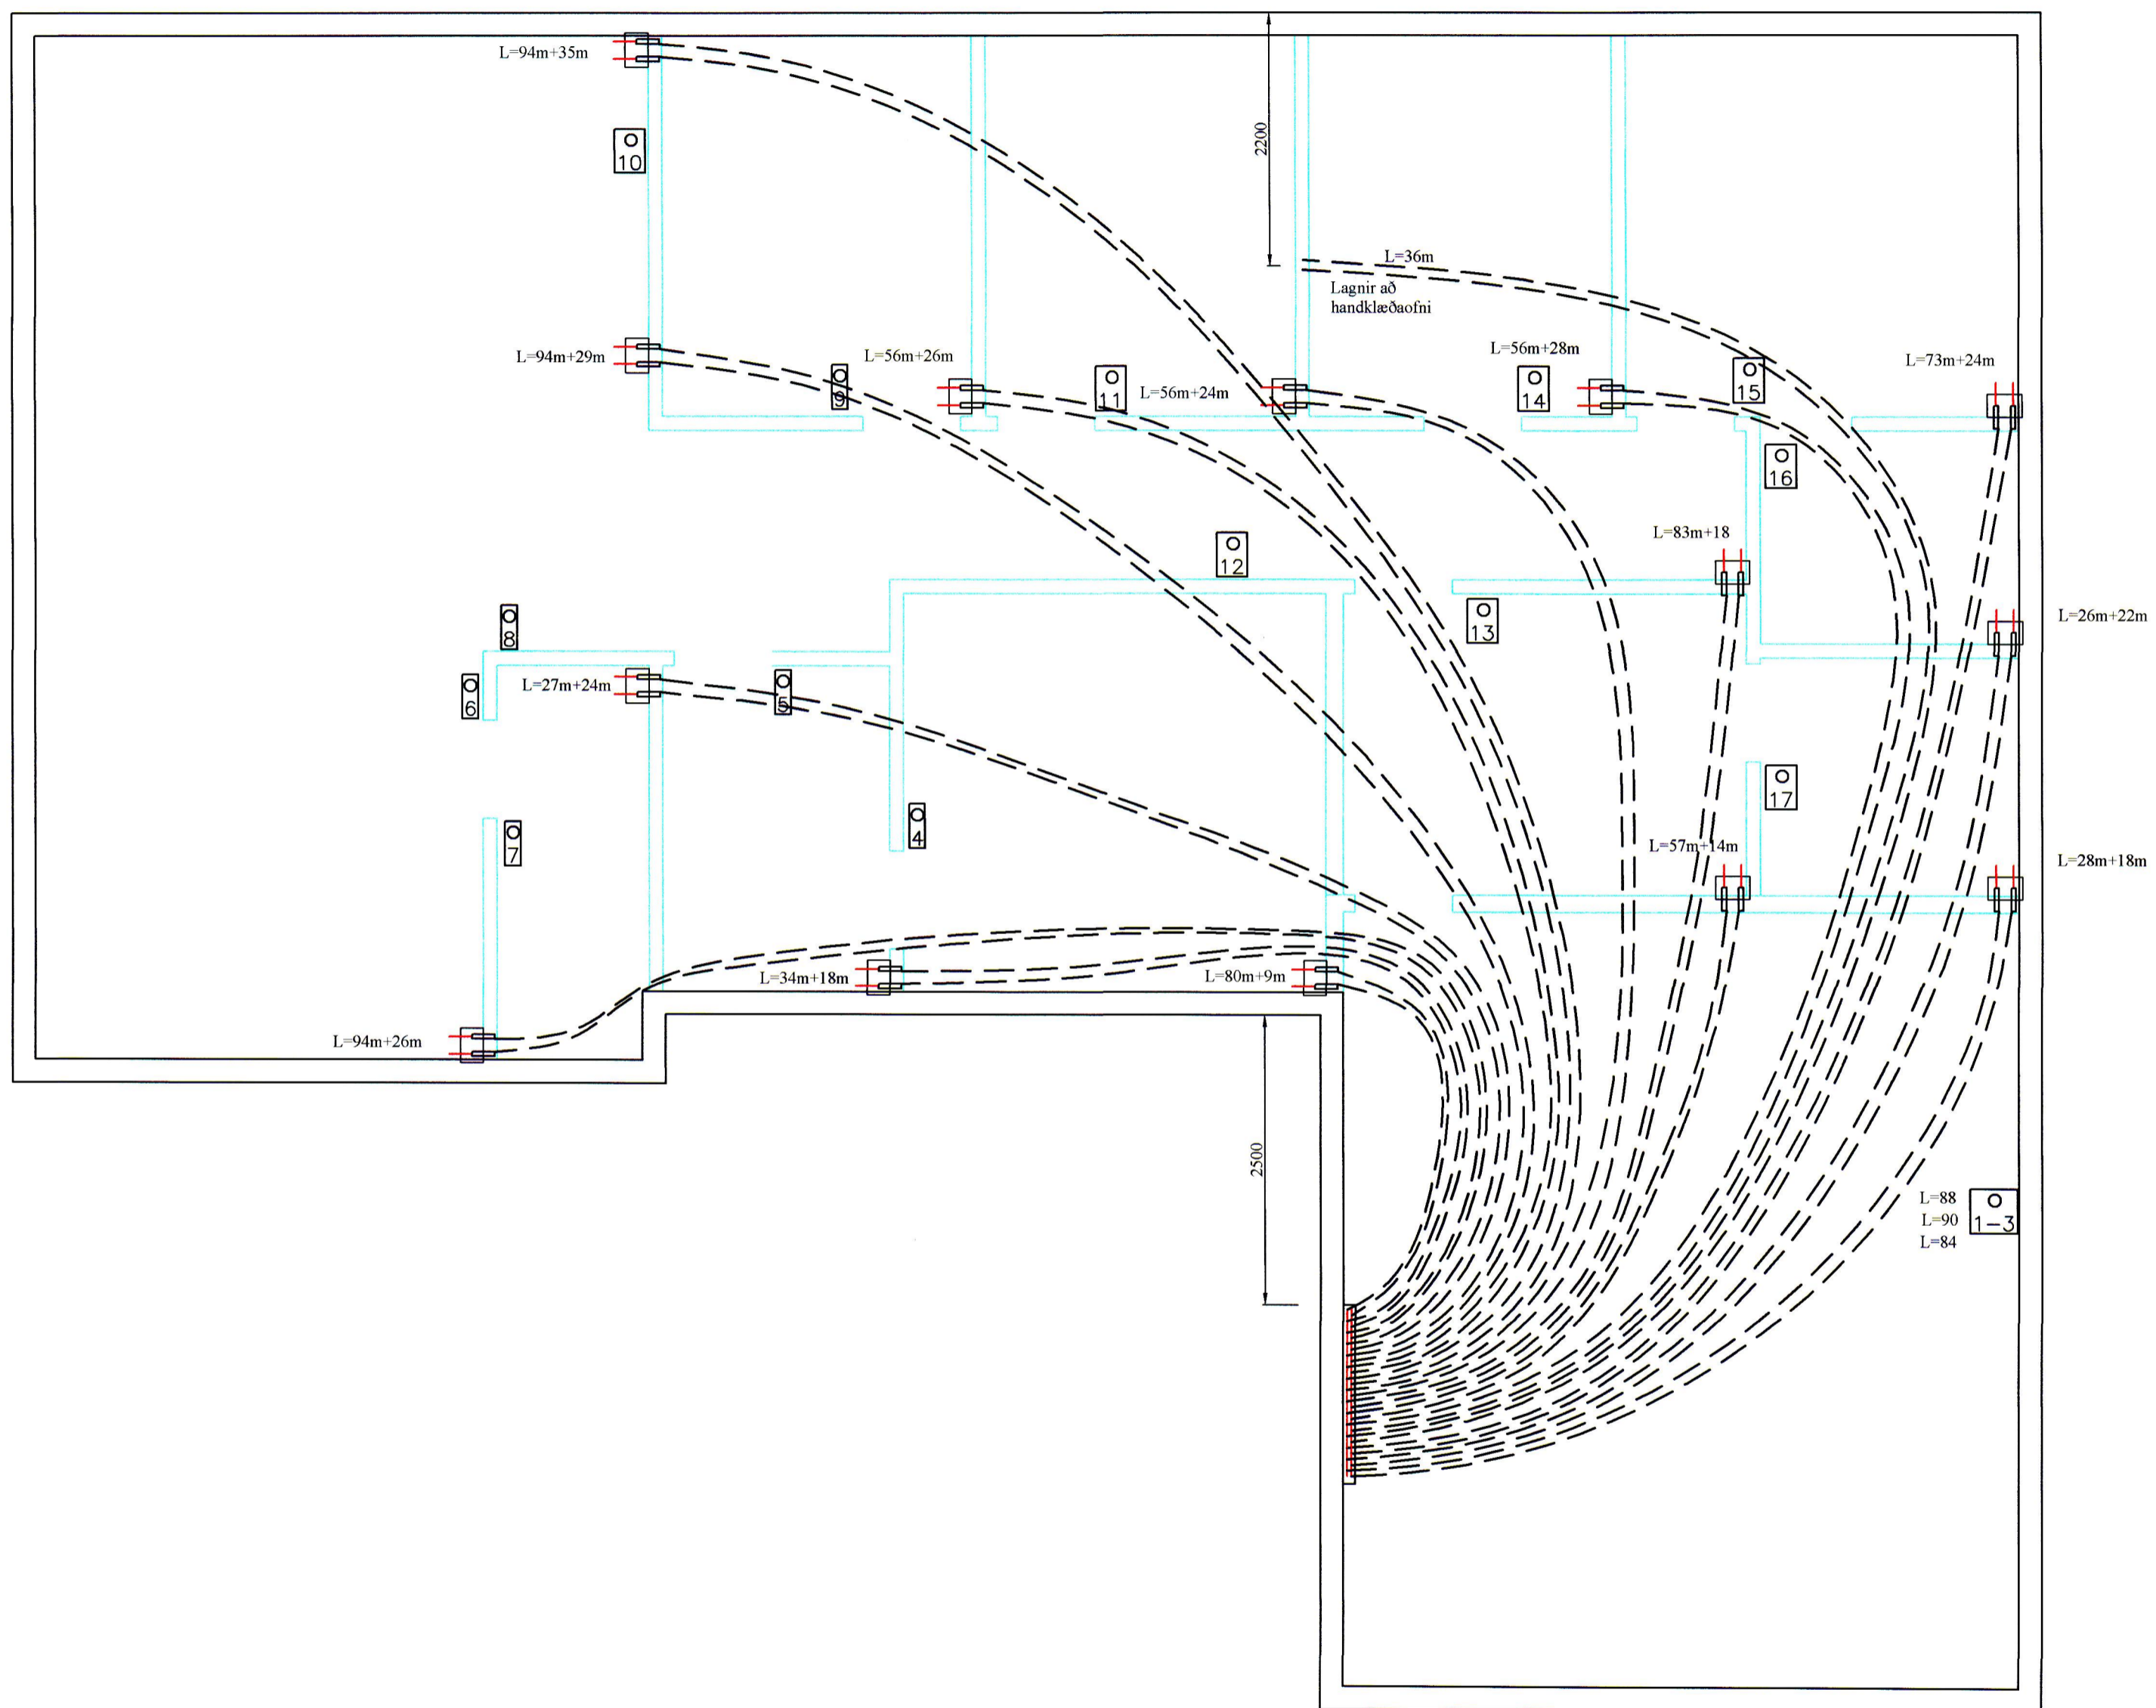

Grunnmynd ídráttarröra fyrir hitalagnir
MKV: 1:50

BR	DAGS	BREYTING

	HJARDARHOLT 11 800 SELFOSSI SIMI: 783 4180 NETFANG: kjartangardars@gmail.com		EYRAVEGI 65 800 SELFOSSI SIMI: 578 3344 NETFANG: sghus@sghus.is VEFFANG: www.sghus.is
	EFFORT TEIKNISTOFA 0907.18 03.09.18		
Gósalmaun 4, Vestmannaeyjar			
Grunnmynd ídráttalagna fyrir gólfhitalagnir			Kvarði 1:50
HANNAD:	TEIKNAD:	DAGSETNIG	VERKNÚMÉR
KG	KG	05.09.2018	2018-33
SKRÁARNAFN	SAMÞYKKT	130555-7640	TEIKNING NÚMÉR:
			322