


SAMÞYKKT AF BYGGINGARFULLTRÚA

18. SEP. 2018

SSB  
BYGGINGARFULLTRÚINN Í VESTMANNAEYJUM

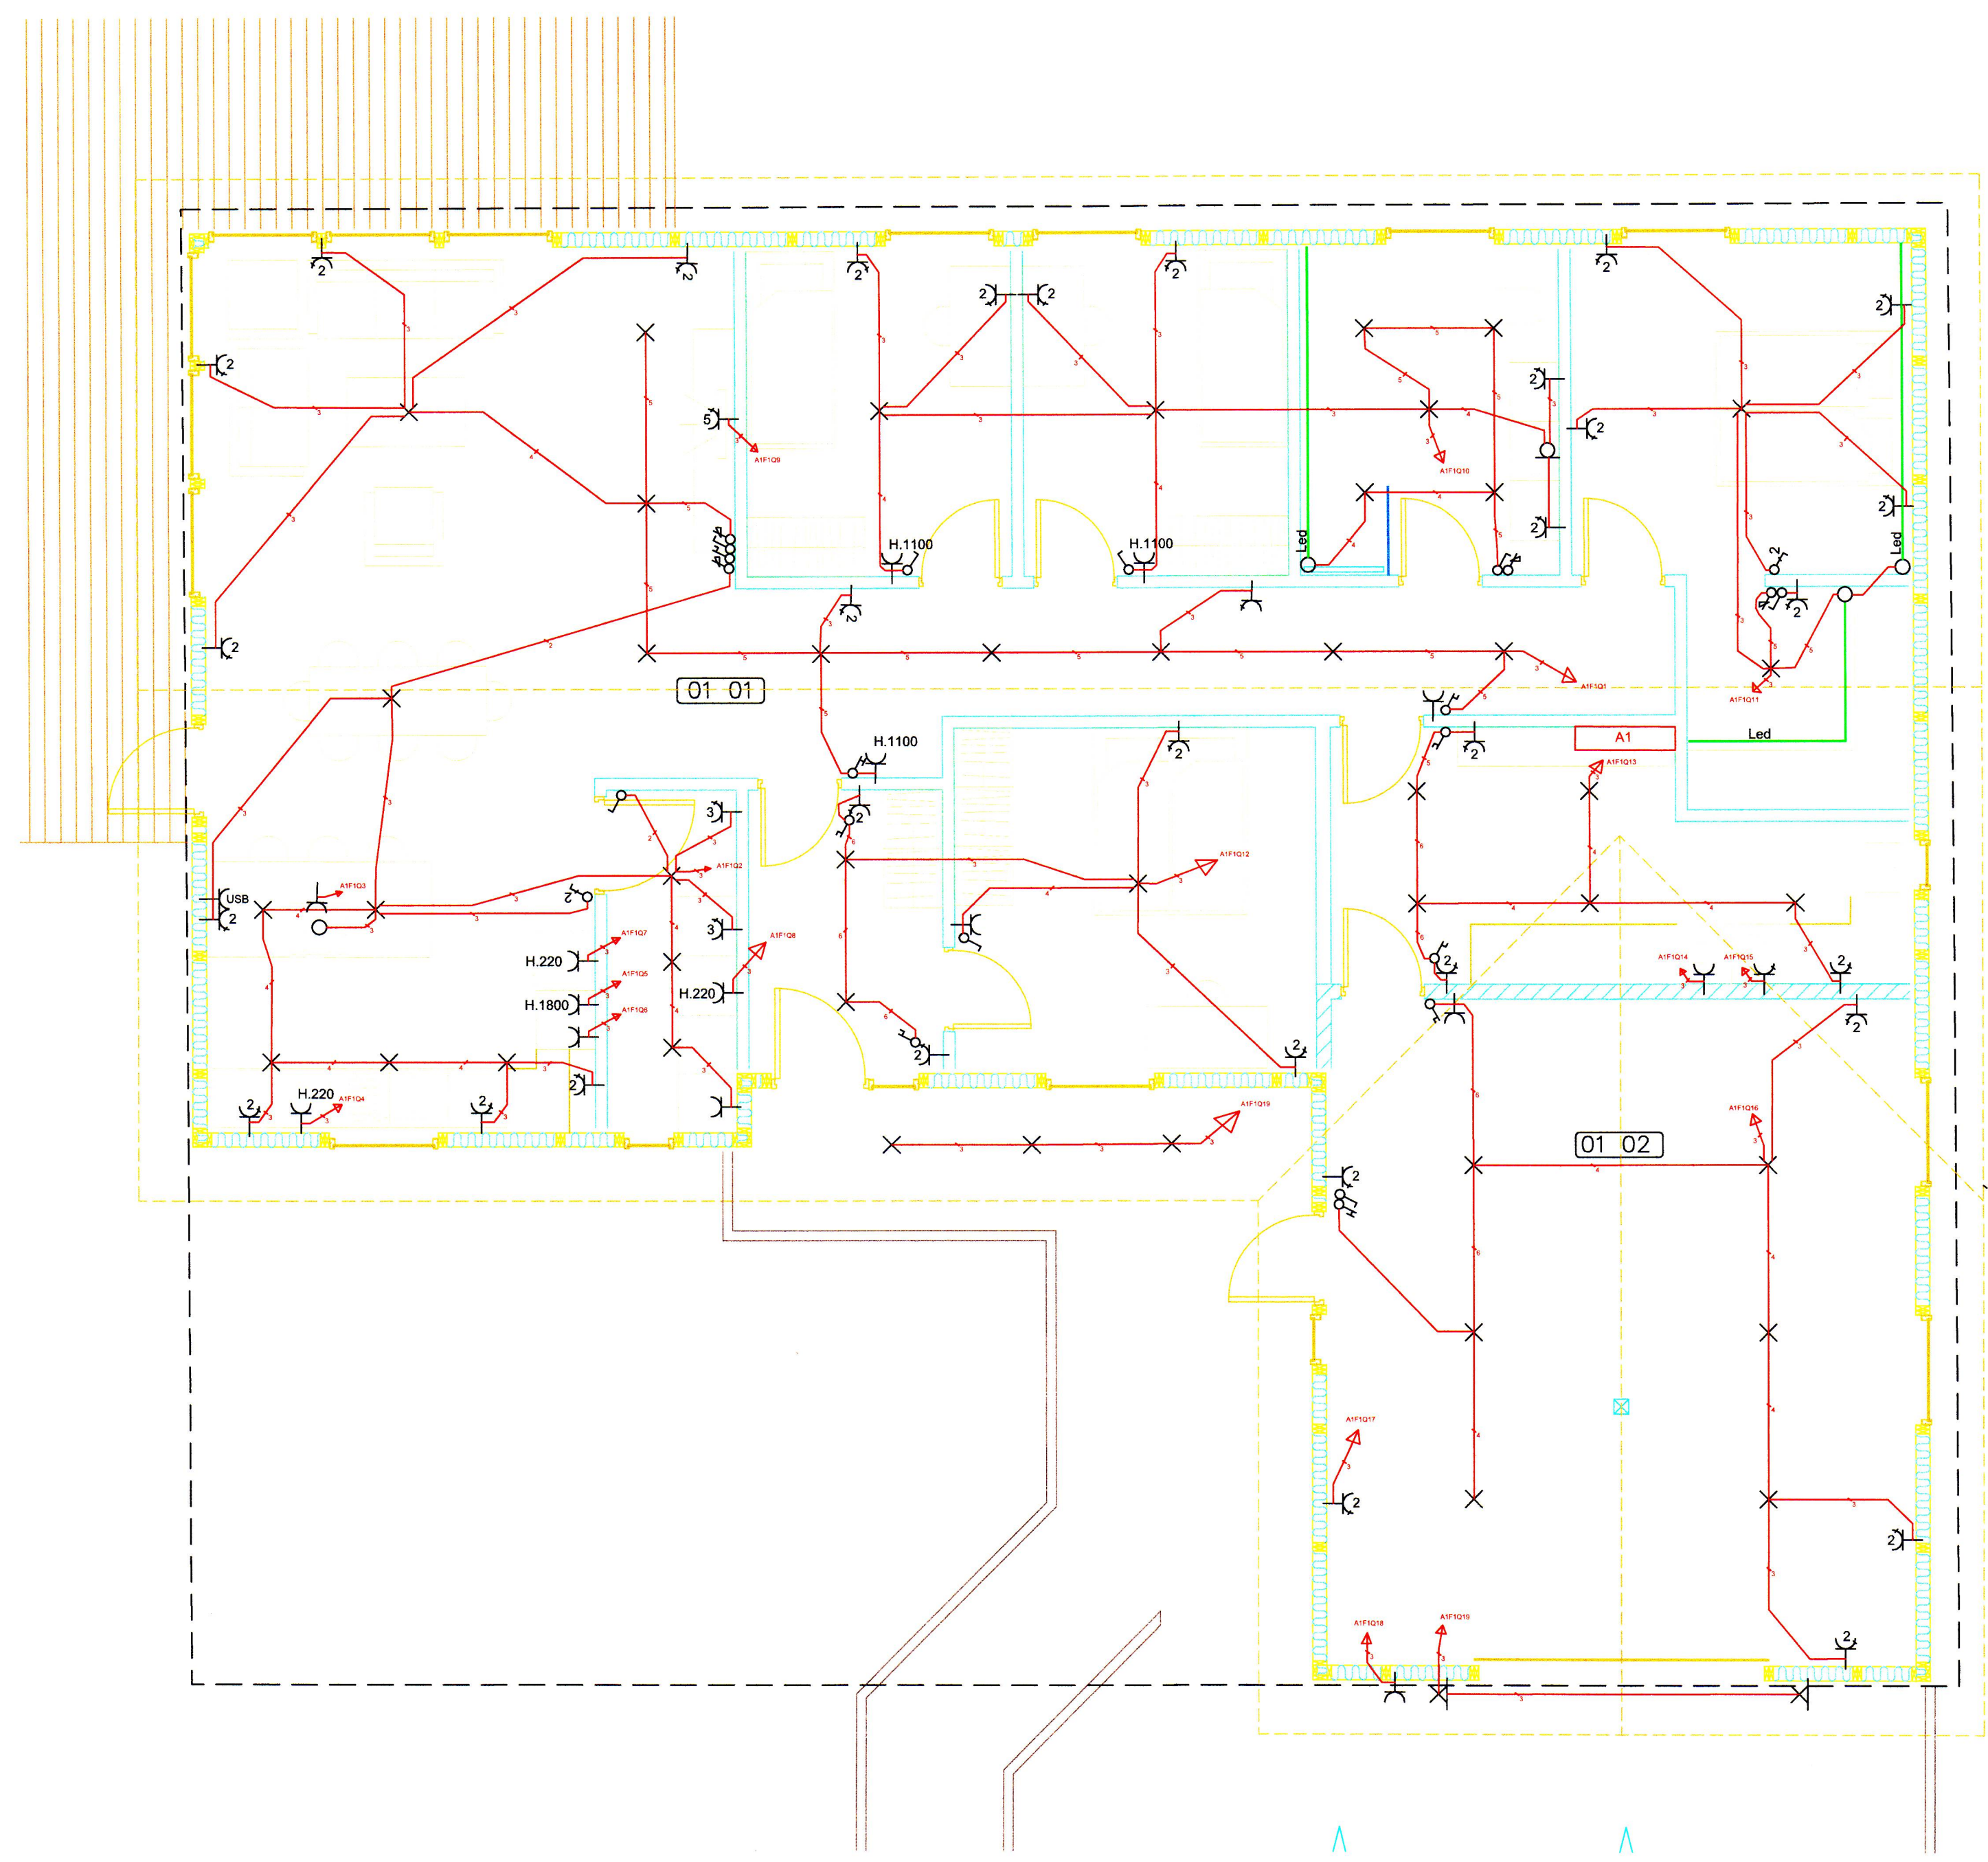


Hæð tengla 220mm nema í eldhúsi og bílskúr  
 Hæð tengla í eldhúsi og bílskúr er 1100mm nema annað sé tekið fram  
 Hæð rofa 1100mm  
 Hæð veggjósna inni 1800mm  
 Hæð veggjósna inni úti 2200mm  
 Hæð útitengla 500mm  
 Þessi mál eru í gildi nema annað sé tekið fram á teikningu

Rör fyrir almennar lagnir eru 20mm  
 Almenn fyrir lágspennur er notað 1,5q

Öll mál miðast við fullfrágengin gólf og í miðju tengistaðar, ef annars er ekki getið á teikningu

Taka skal mið af arkitektateikningum og samræma öðrum teikningum.

BR.	DAGS.	BREYTING
<b>GÓÐAHLAUN 4</b> <b>GÓÐAHLAUN 4</b> <b>LÁGSPENNA</b> <b>ÍBÚÐARHÚS</b>		 Teikning nr.
Hannað: <i>PS</i>	Telnað: <i>ASG</i>	Yfirfarir: <i>PS</i>
Samþykkt af: <i>Pjetur Steinar Jónhannsson</i> Hönnunarstjóri (ef annar er ávallthönnuður)		Kt.: 250359-4979
Dags: <i>7-9-2018</i>	Nr: <i>05</i>	Bláðstærð: <i>A2</i>
<b>GEISLI</b> <small>Hálmisgata 4 900 Vestmannaeyjar kt. 5403850259            Sími: 481 3333, Veffang: www.geisli.is</small>		