


SMÁSPENNUKERFA  
HEIMTAUGARPIPUR

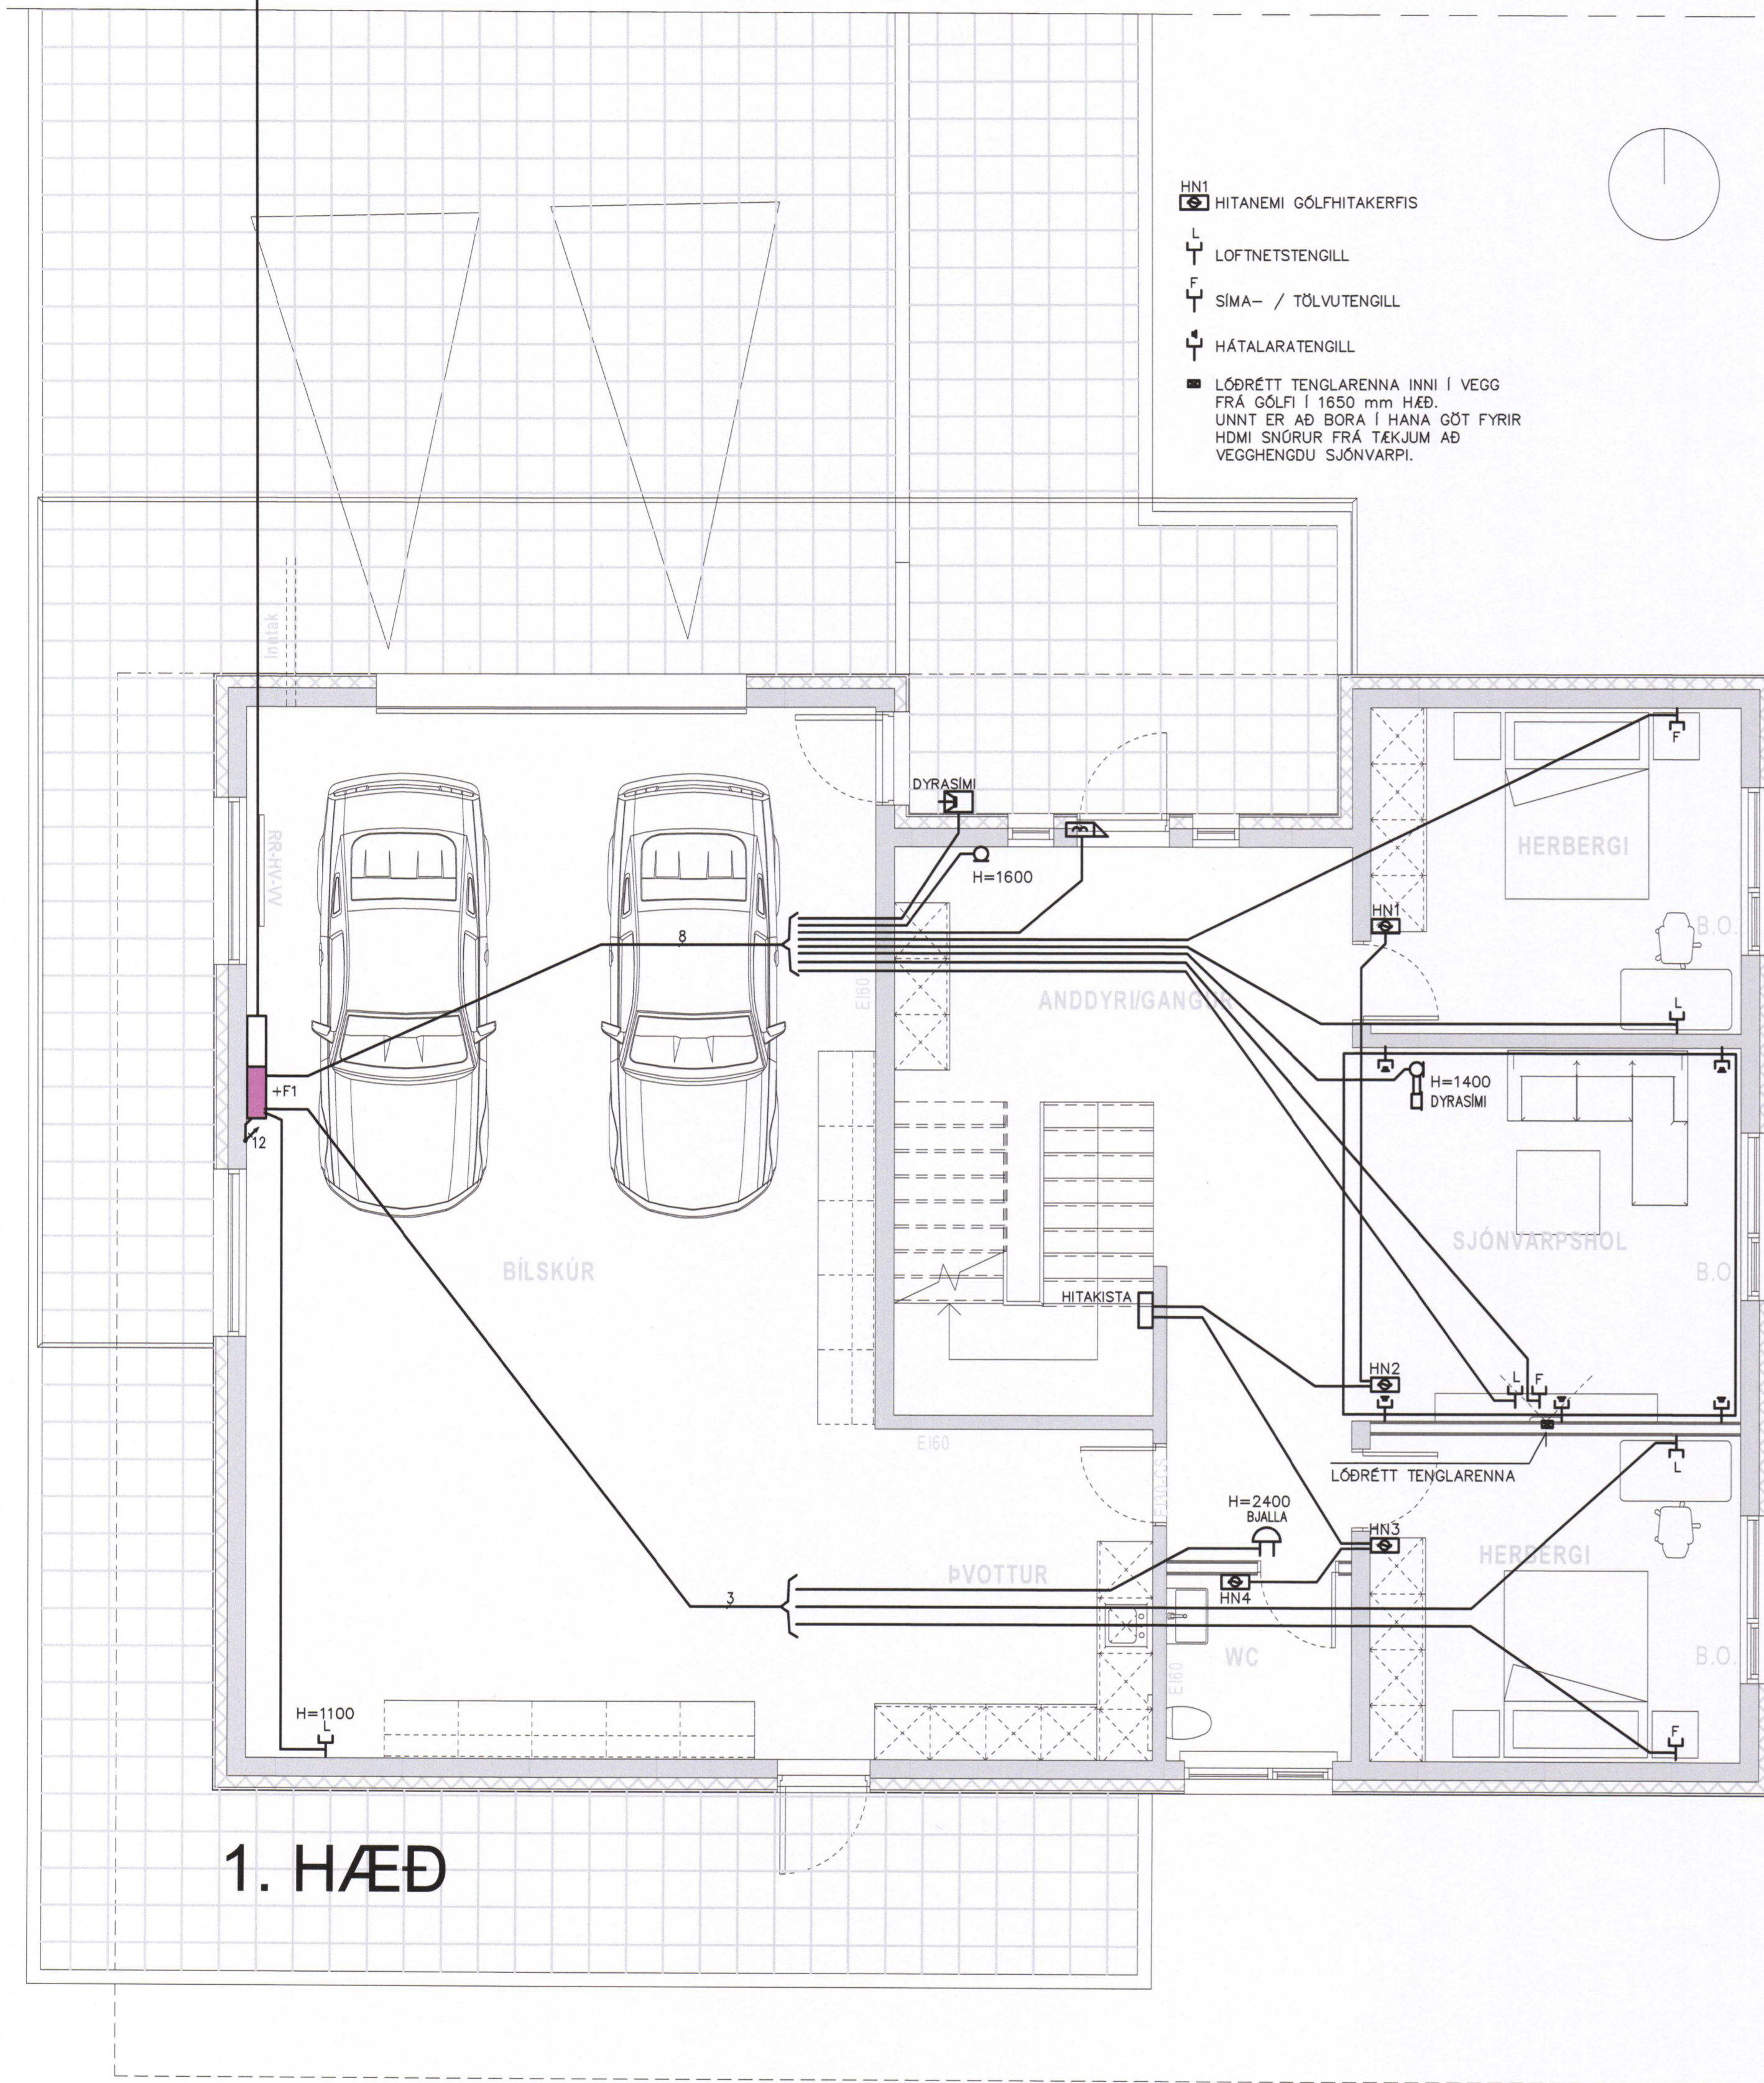

1. HÆÐ

ALMENNAR SKÝRINGAR:


1. ALLAR RAFLAGNIR Í VEGGI OG LOFT SKULU VERA HULDAR PÍPULAGNIR.
2. HÆÐ TENGLA Í BÍLSKÚR, ÞVOTTAHÚSI, BATHERBERGJUM OG ELDHÚSI SKAL VERA 1050mm AÐRIR TENGLAR ERU Í HÆÐ 200mm FRÁ FULLFRÆGNUM GÓLFI NEMA ANNARS SÉ GETIÐ.
3. VÍÐ LAGNINGU PÍPNA SEM EIGA AÐ KOMA FRÁ LOFTI OG NIÐUR Í VEGGI SKAL FARA EFTIR SMÍÐATEIKNINGUM. VÍÐ NÁKVEMA STAÐSETNINGU DÓSA SKAL EINNIG FARA EFTIR SMÍÐA- OG INNRETTINGATEIKNINGUM.
4. MÁL ERU FRÁ FULLFRÆGNUM GÓLFI Í MIÐJA DÓSI OG ÚR MIÐRI DÓSI Í MIÐJA DÓSI.
5. ROFAR SKULU VERA 110sm. FRÁ GÓLFI NEMA ANNARS SÉ GETIÐ.
6. HÆÐ TENGLA VÍÐ ROFA ER SÚ SAMA OG HÆÐ ROFA.
7. HÆÐ TENGLA 20sm. NEMA ANNARS SÉ GETIÐ.
8. TÖLUSTAFUR VÍÐ TENGLA TÁKNAR FJÖLDA TENGLA.
9. ALLAR PÍPUR SKULU VERA PLASTPÍPUR NEMA ANNARS SÉ GETIÐ.
10. PÍPUR LAGSPENNULAGNA SKULU VERA 16mm. Í ÞVERMÁL OG VÍÐ 1,5mm<sup>2</sup> NEMA ANNARS SÉ GETIÐ.
11. PÍPUR SMÁSPENNULAGNA SKULU VERA 20mm<sup>2</sup>.
12. MÁLSTRAUMUR ROFA SKAL VERA MINNST 10A OG MÁLSTRAUMUR TENGLA 16A NEMA ANNARS SÉ GETIÐ.
13. ÞAR SEM VÍÐFJÖLDA ER EKKI GETIÐ Í PÍPU ER UM AÐ RÆÐA ÞRÚÁ VÍÐA MÆÐ SVERLEIKA 1,5mm. VÍÐ ÍDRÁTT SKAL EINNIG FARA EFTIR LJÓSAKVEIKINGAPLANI OG ENLINU/FJÖLLINGUMYNDUM MÆÐ TILLITI TIL FJÖLDA VÍÐA.
14. LJÓSAKVEIKINGAPLAN KEMUR FRAM Á RAFLAGNATEIKNINGUM Í FORMI BÓKSTAFNA.
15. ALLAR DÓSIR FÝRIR ROFA TENGLA O.P.H. SKULU VERA HRINGLAGA.
16. TIL SNERTISPENNUVARNAR SKAL NOTA LEKASTRAUMSROFA.
17. Í VEGGI SJÓNVARP'SHERBERGSI 1.HÆÐAR ÞAR SEM TVEIR LOFTNETSTENGLAR ERU TEIKNADIR SKAL KOMA FÝRIR TENGLARENNU INNI Í VEGGI SVO UNNT SÉ AÐ GERA ÚRTÖK Í HANA OG KOMA SNÖRUM FRÁ GÓLFI/SKÁP UPÐ AÐ SJÓNVARPI. HÚN SKAL NÁ FRÁ GÓLFI Í AMK. 165sm HÆÐ.
18. STAÐSETNING HITANEMA KEMUR FRAM Á TEIKNINGUM LAGNAHÖNNUDA

SAMÞYKKT AF BYGGINGARFULLTRÚA

6. OKT. 2021

BYGGINGARFULLTRÚINN Í VESTMANNAEYJUM

UNDIRRITUN SAMRÆMINGARHÖNNUDAR

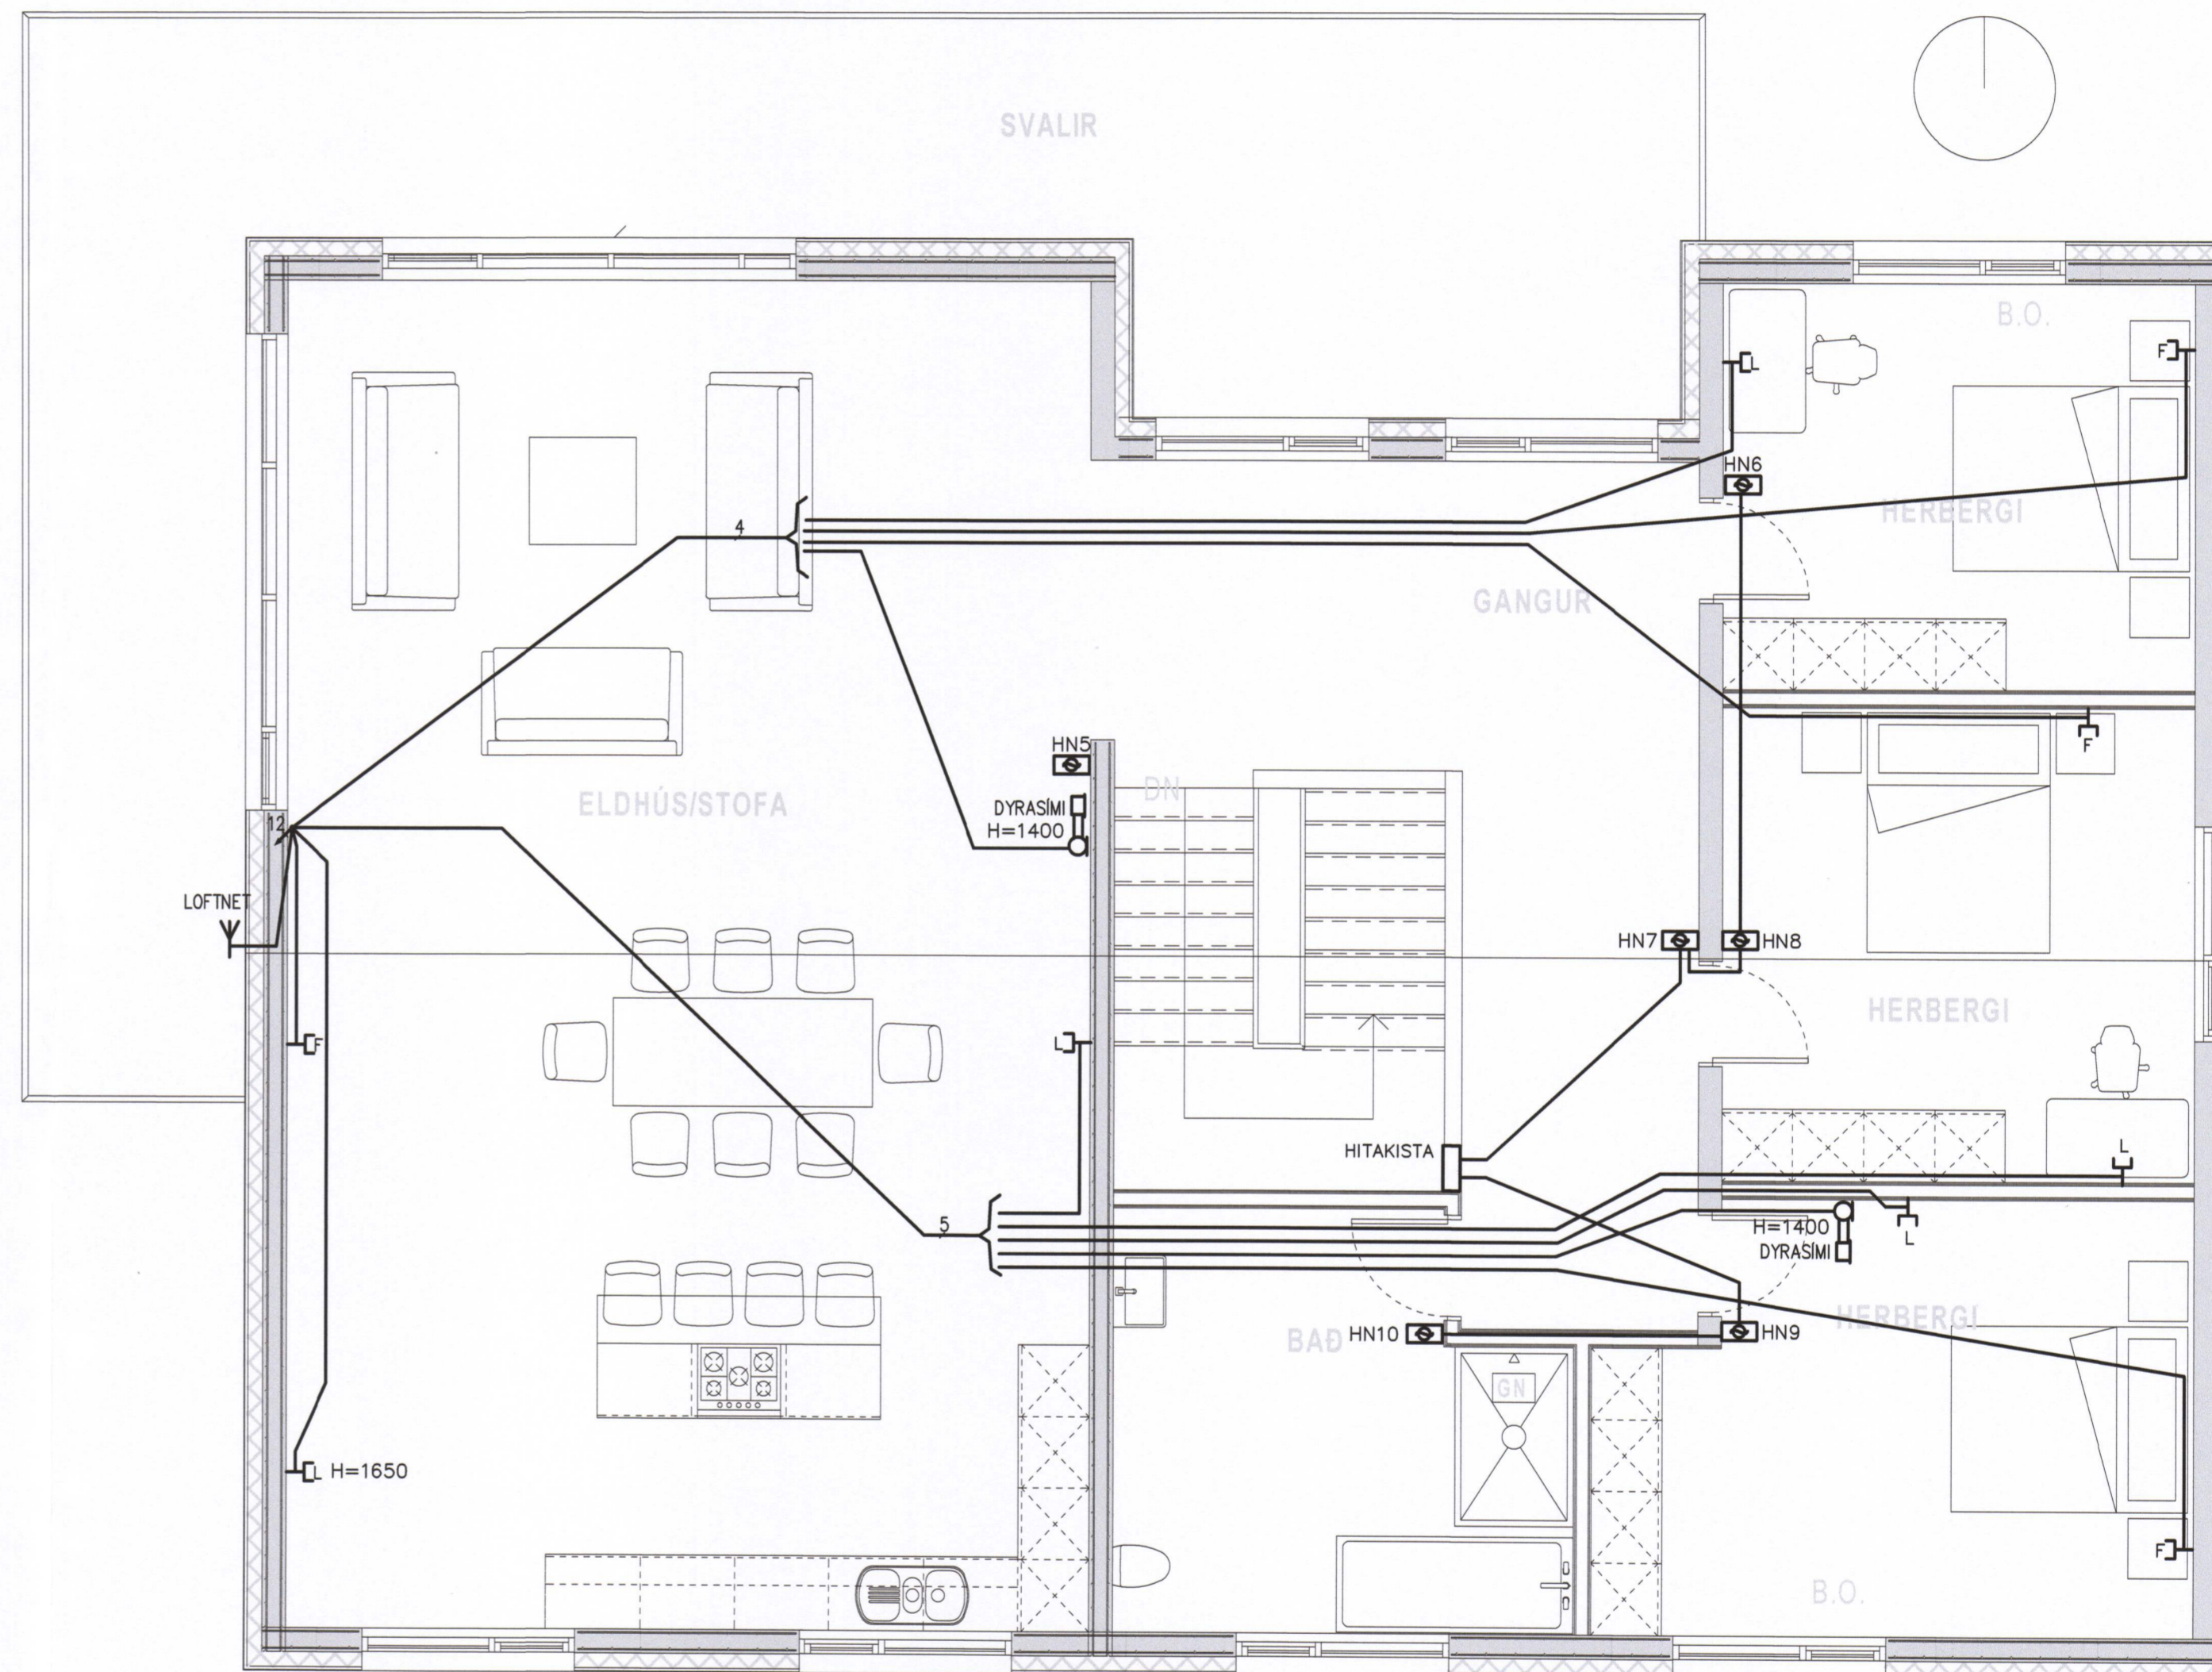

2. HÆÐ



ÚTG. DAGS	SKÝRINGAR	TEIKNAN	ÚTG. DAGS	SKÝRINGAR	TEIKNAN	 <p>DOLLI RAFLAGNAHÖNNUN</p>	ÚTG. DAGS	HANNAÐ	MÆLIKVARÐI	GÓÐAHRUN 16, VESTMANNAEYJUM SMÁSPENNUKERFI 14 1.HÆÐ OG 2. HÆÐ GRUNNMÝND
23.09.2021		ÞH	23.09.2021	ÞH	ÞH		27.09.2021	ÞH	1:50	
YFIRFARID		TEIKNAD	ÚTG. DAGS	SKÝRINGAR	TEIKNAN	SÍMI: 897 1155 - NETFANGI: doll@dolli.is - www.dolli.is	SAMÞYKKT:		2712613659	VERKFRANG 21026 TEIKNING E50.5.01 A