

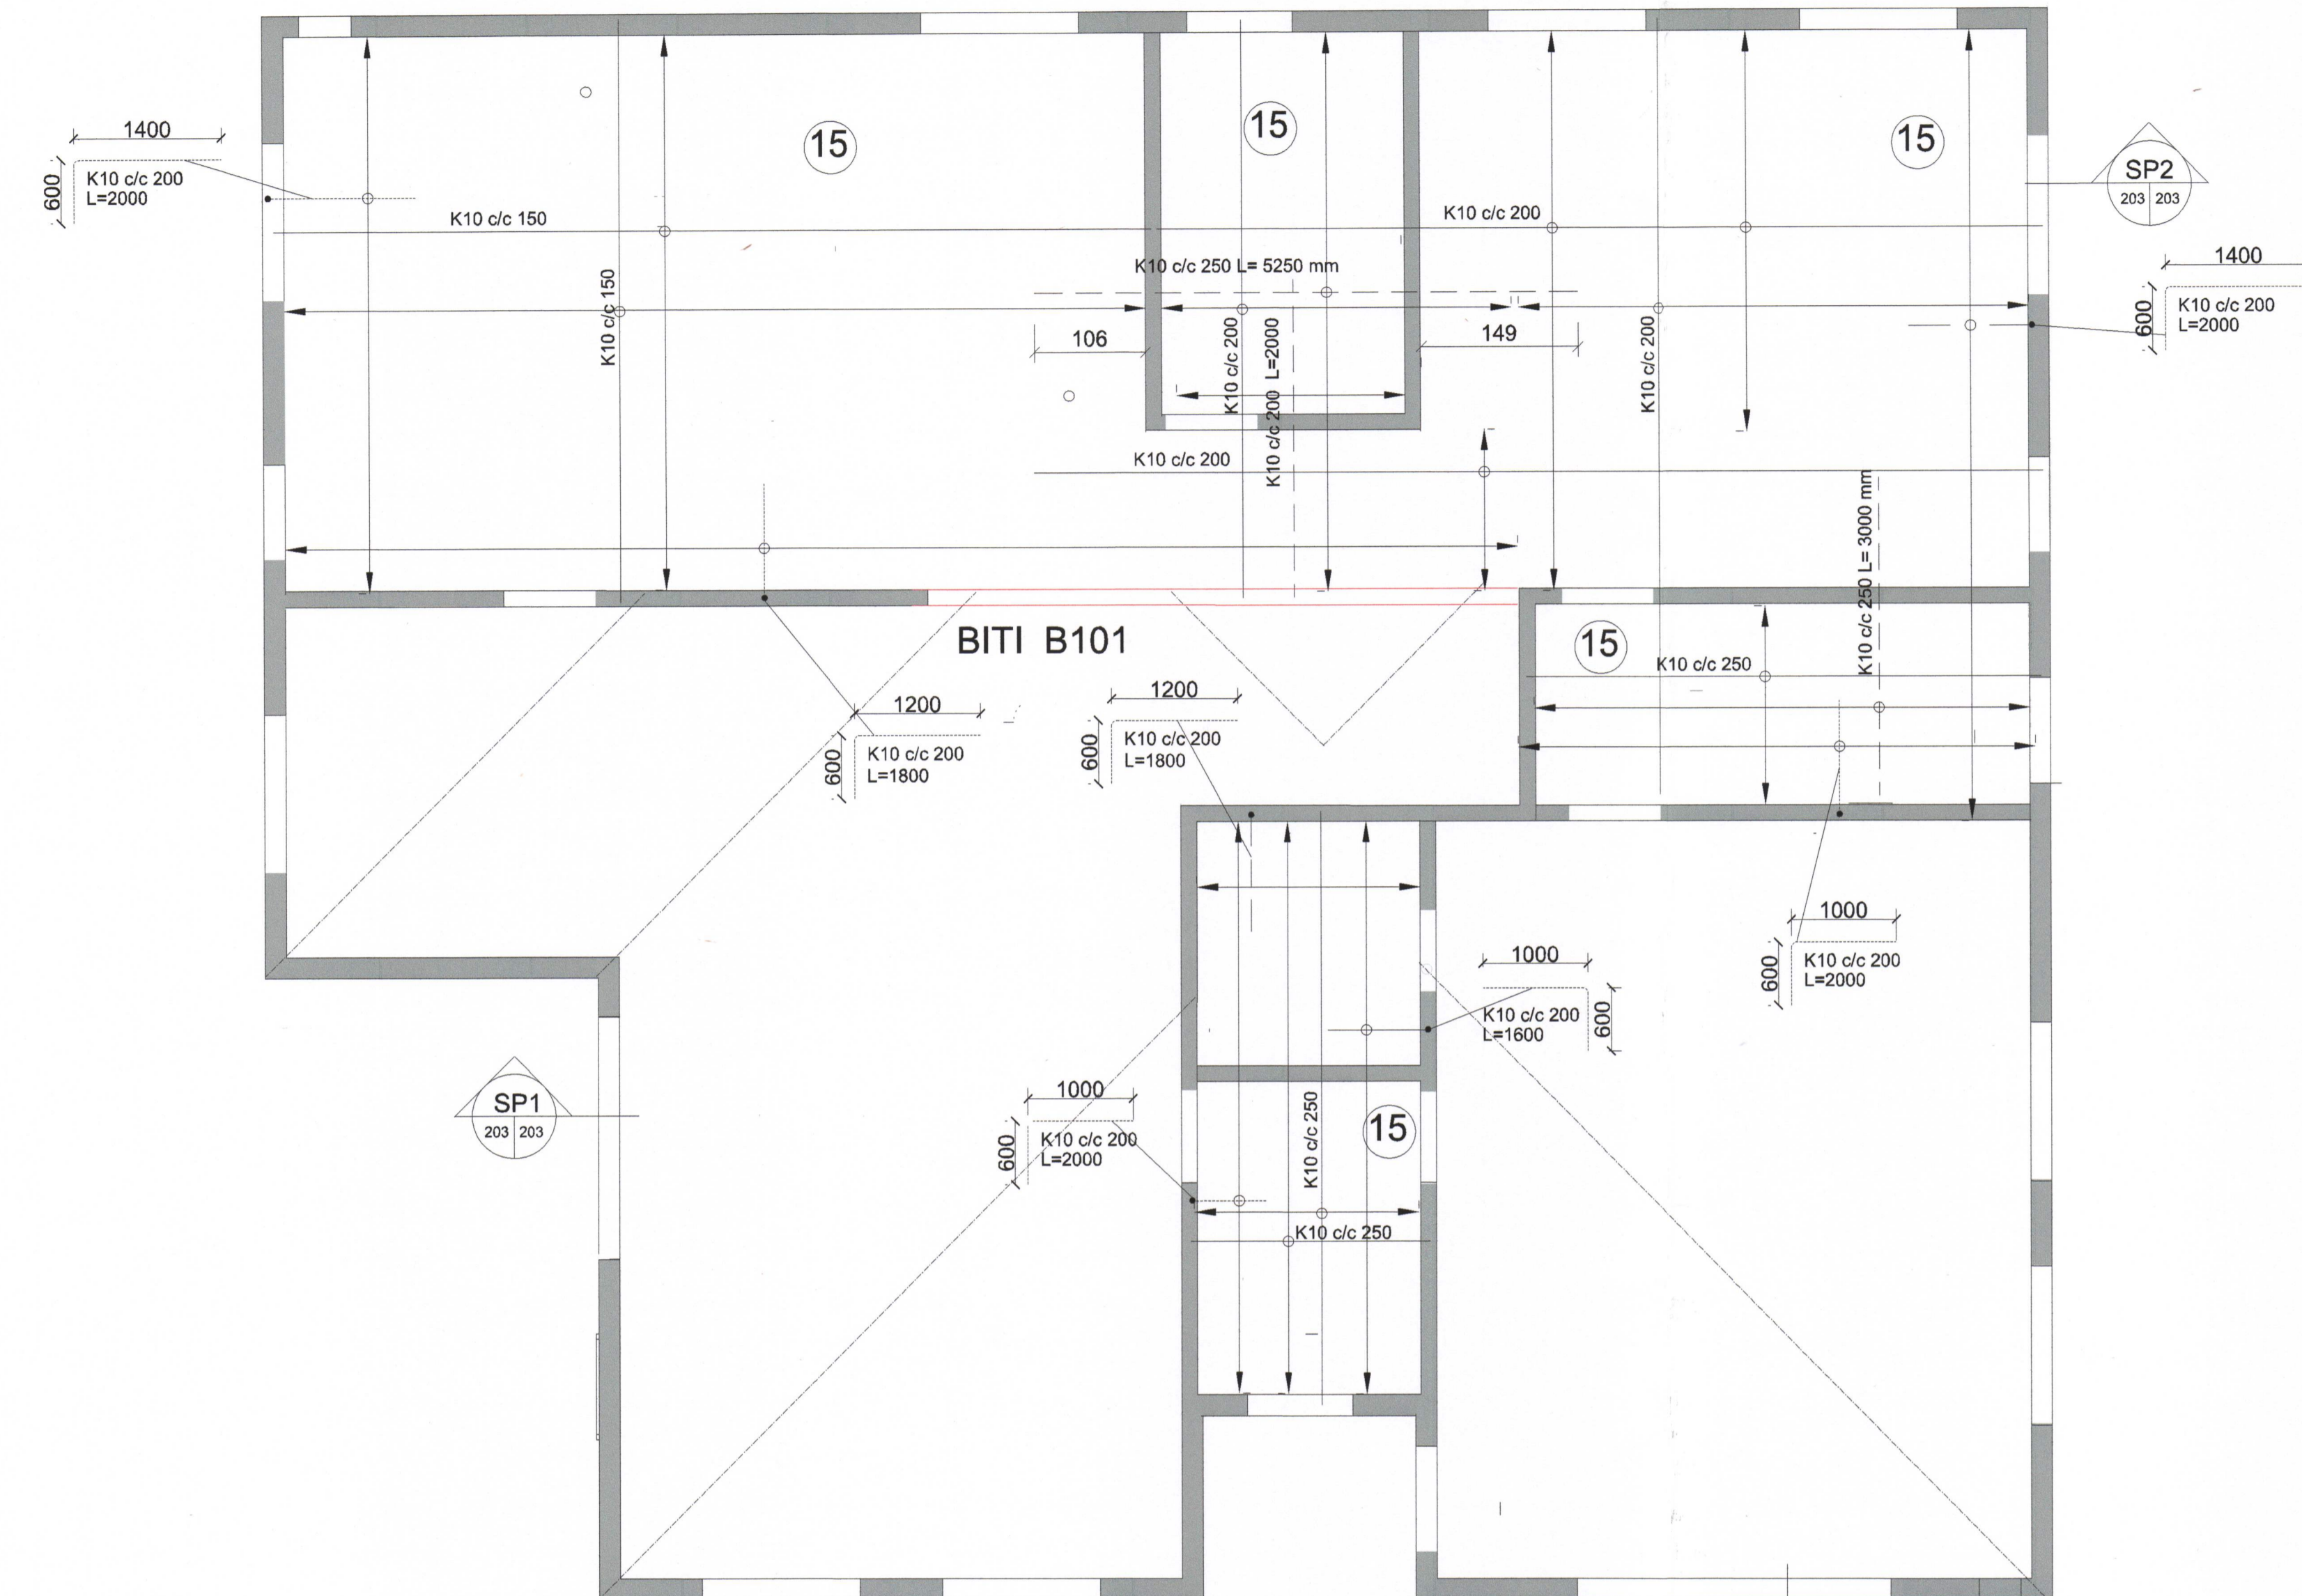
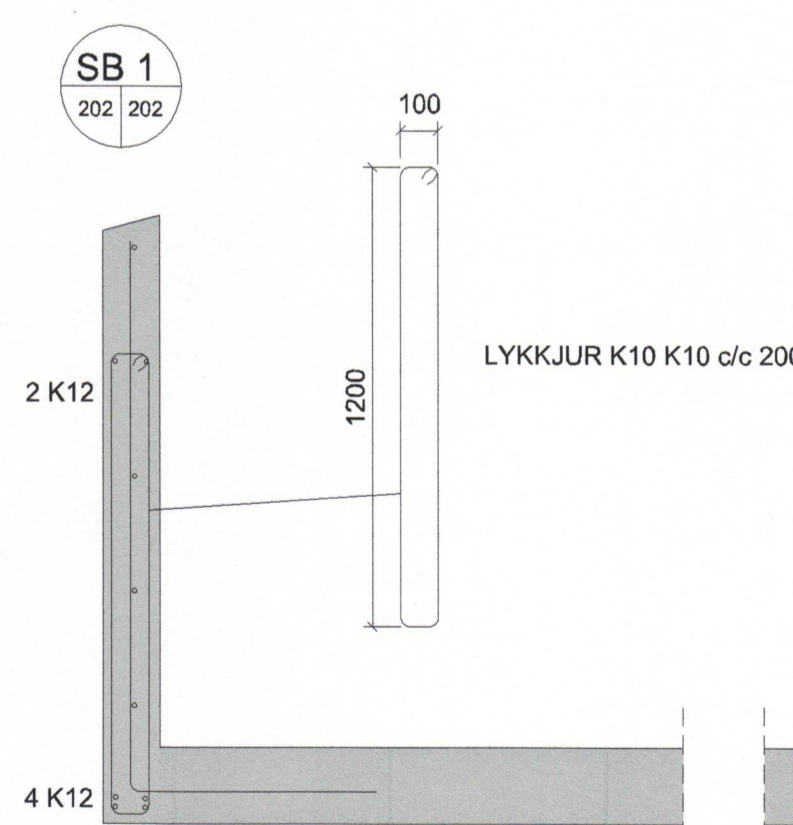
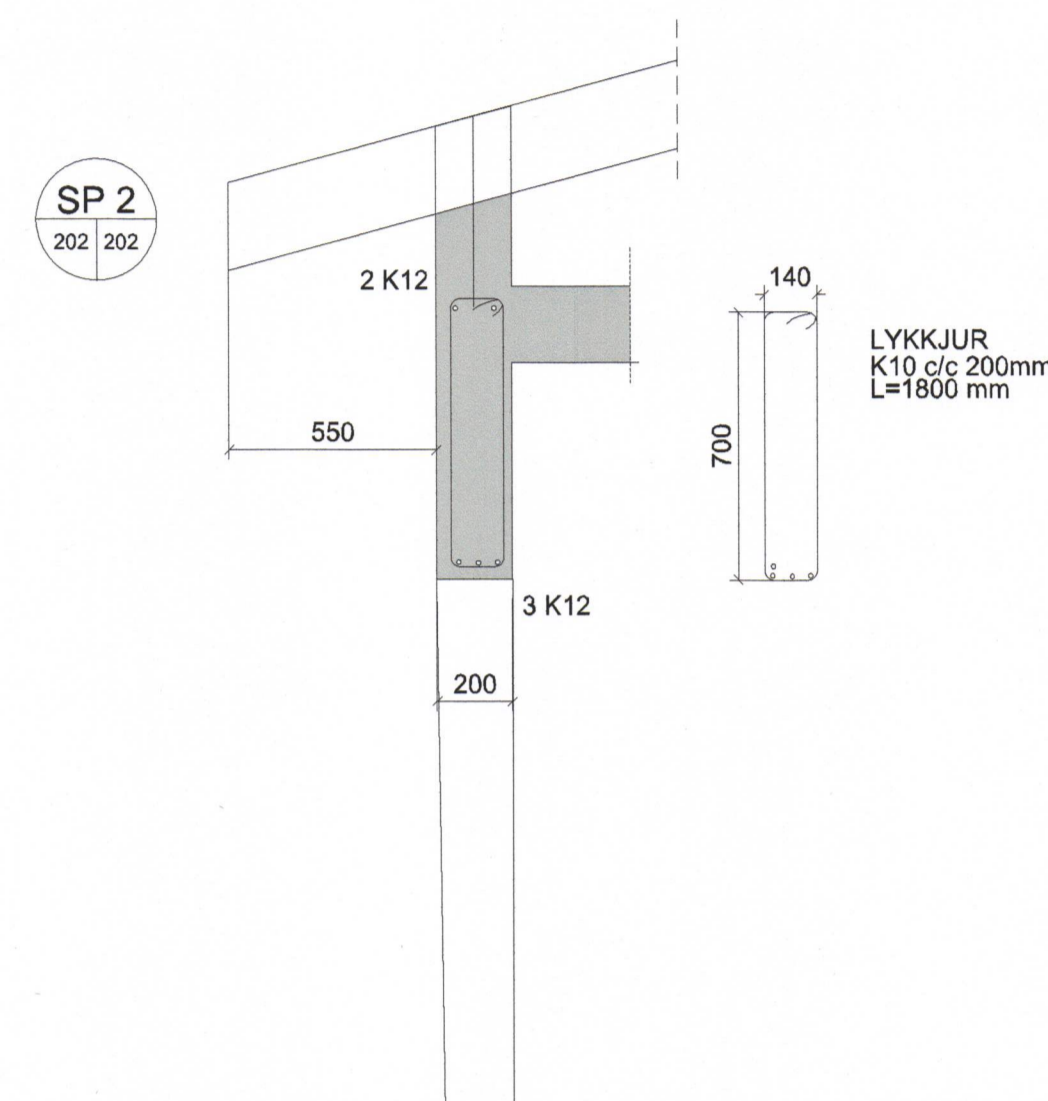


UNDIRRITUN SAMRÆMINGARHÖNNUDAR

Þyngva Þyngva 27063-044

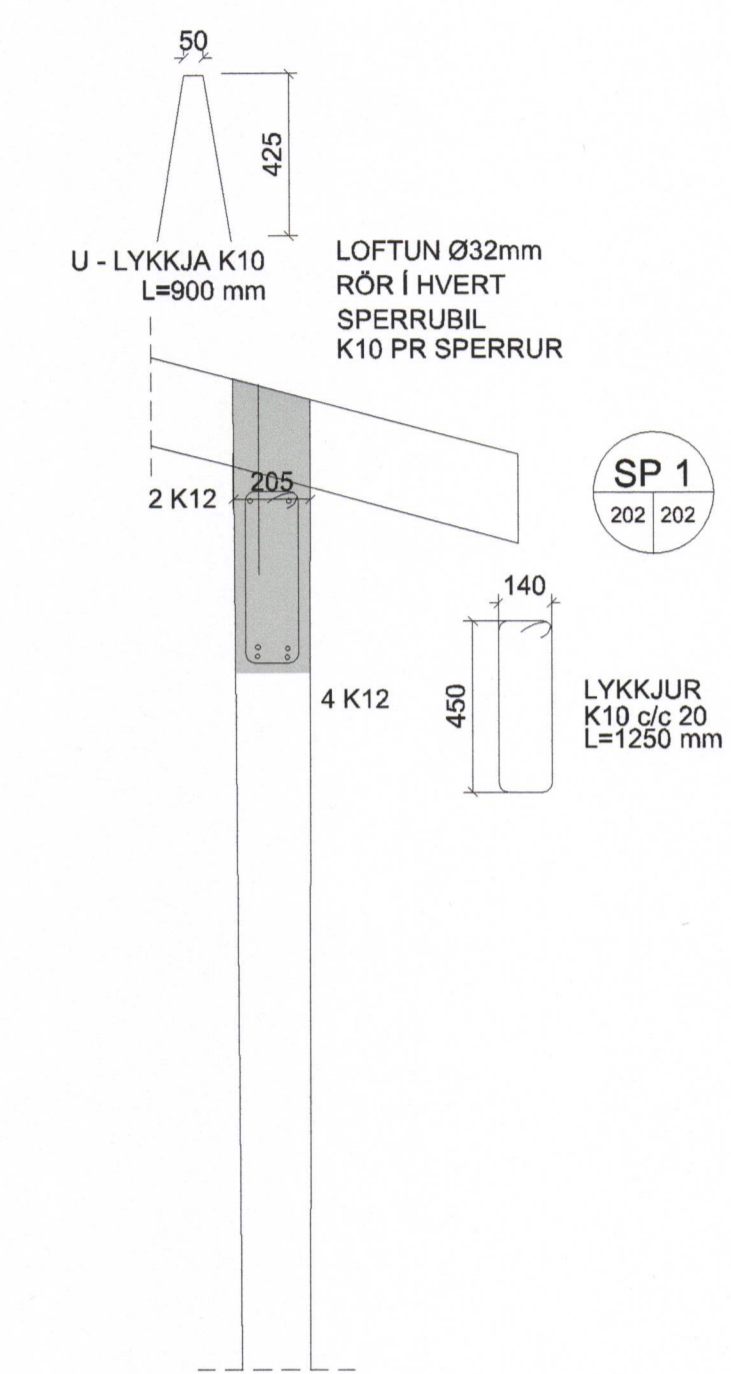

GRUNNMYND 1 HÆÐ PLATA

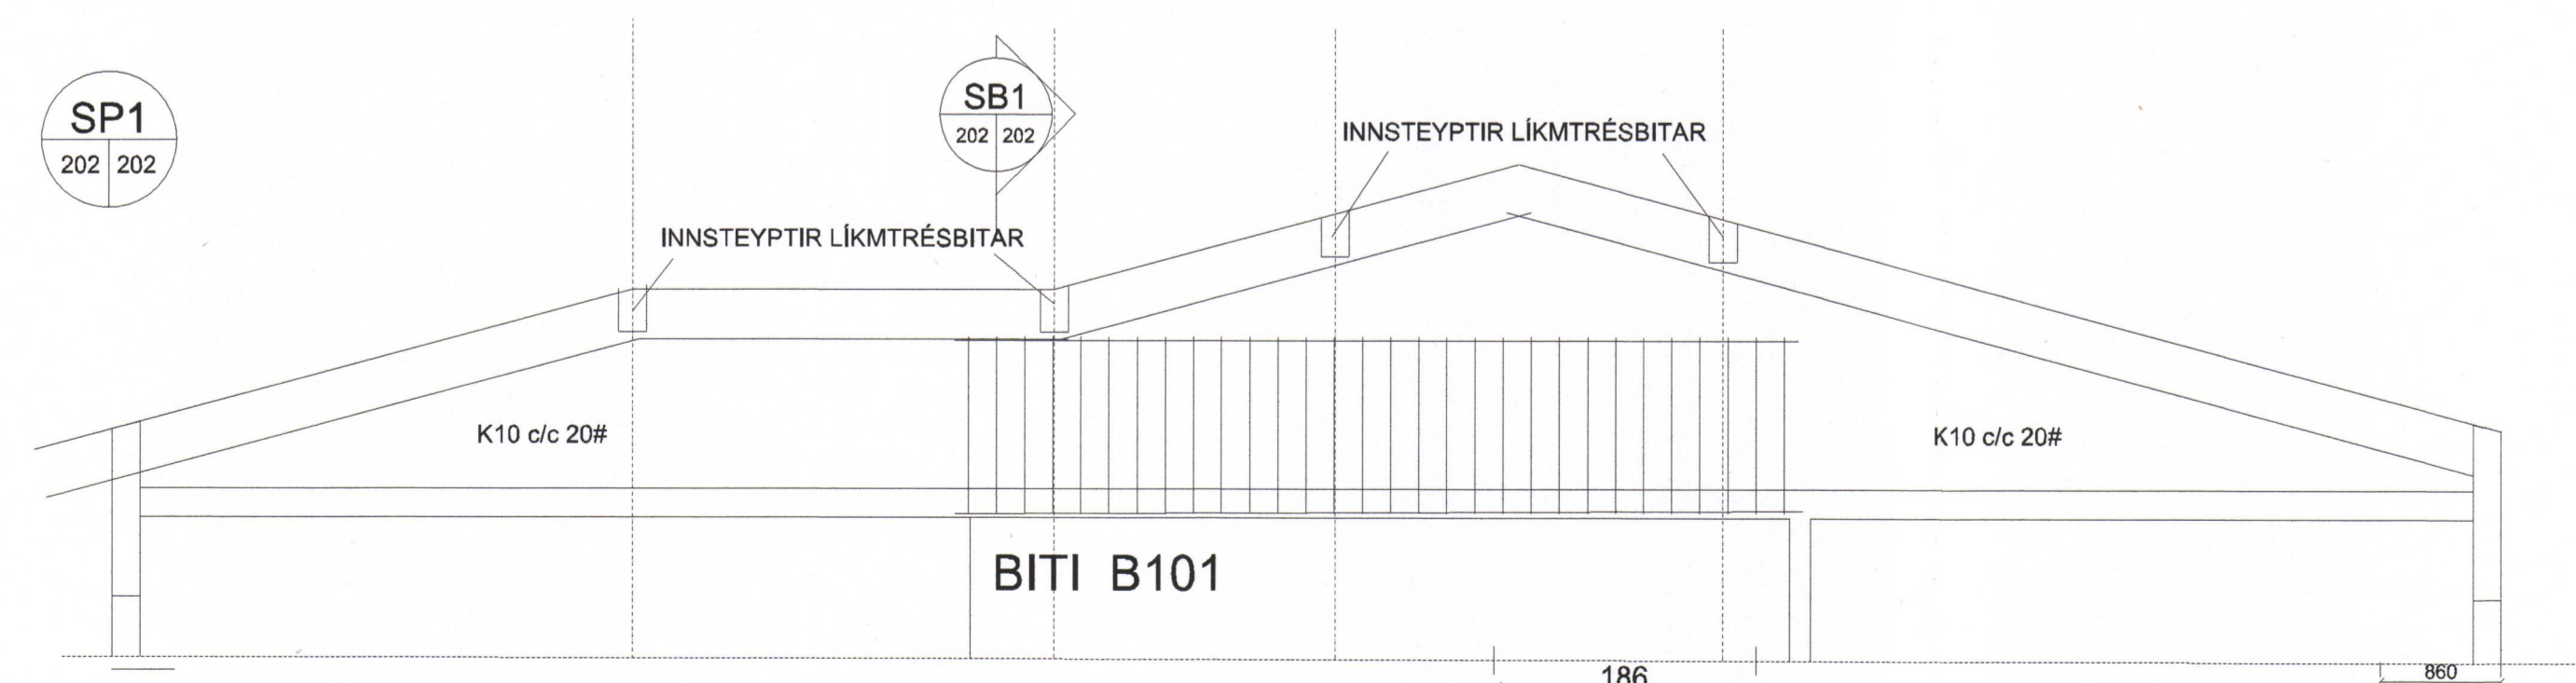

TILVÍSUN

ÚTG. DAGS SKÝRINGAR TEIKN. HANN RYNT SAMP

tpz teiknistofa
Kirkjuvegi 23 900 Vestmannaeyjum
Sími 481-2711
tpz@teiknistofa.is www.teiknistofa.is

ÚTG. DAGS 2019.01.28	HANNAÐ PZ	MÆLIKVARÐI 1:50 (A1)
YFIRFARIÐ PZ	TEIKNAD RS	1:100 (A3)

SAMPYKKT: *Páll Jóhannsson* 120742-3379

GÓÐAHRÁUN 10
900 VESTMANNNAEYJAR
BURÐAVIRKI
STEYPTIR VEGGIR OG PLATA YFIR 1 HÆÐ
GRUNNMYND

VERKFANG 1808 TEIKNING 202