11104

SAMÞYKKT AF BYGGINGARFULLTRÚA
6. SEP. 2021
BYGGINGARFULLTRÚINN Í VESTMANNAEYJUM

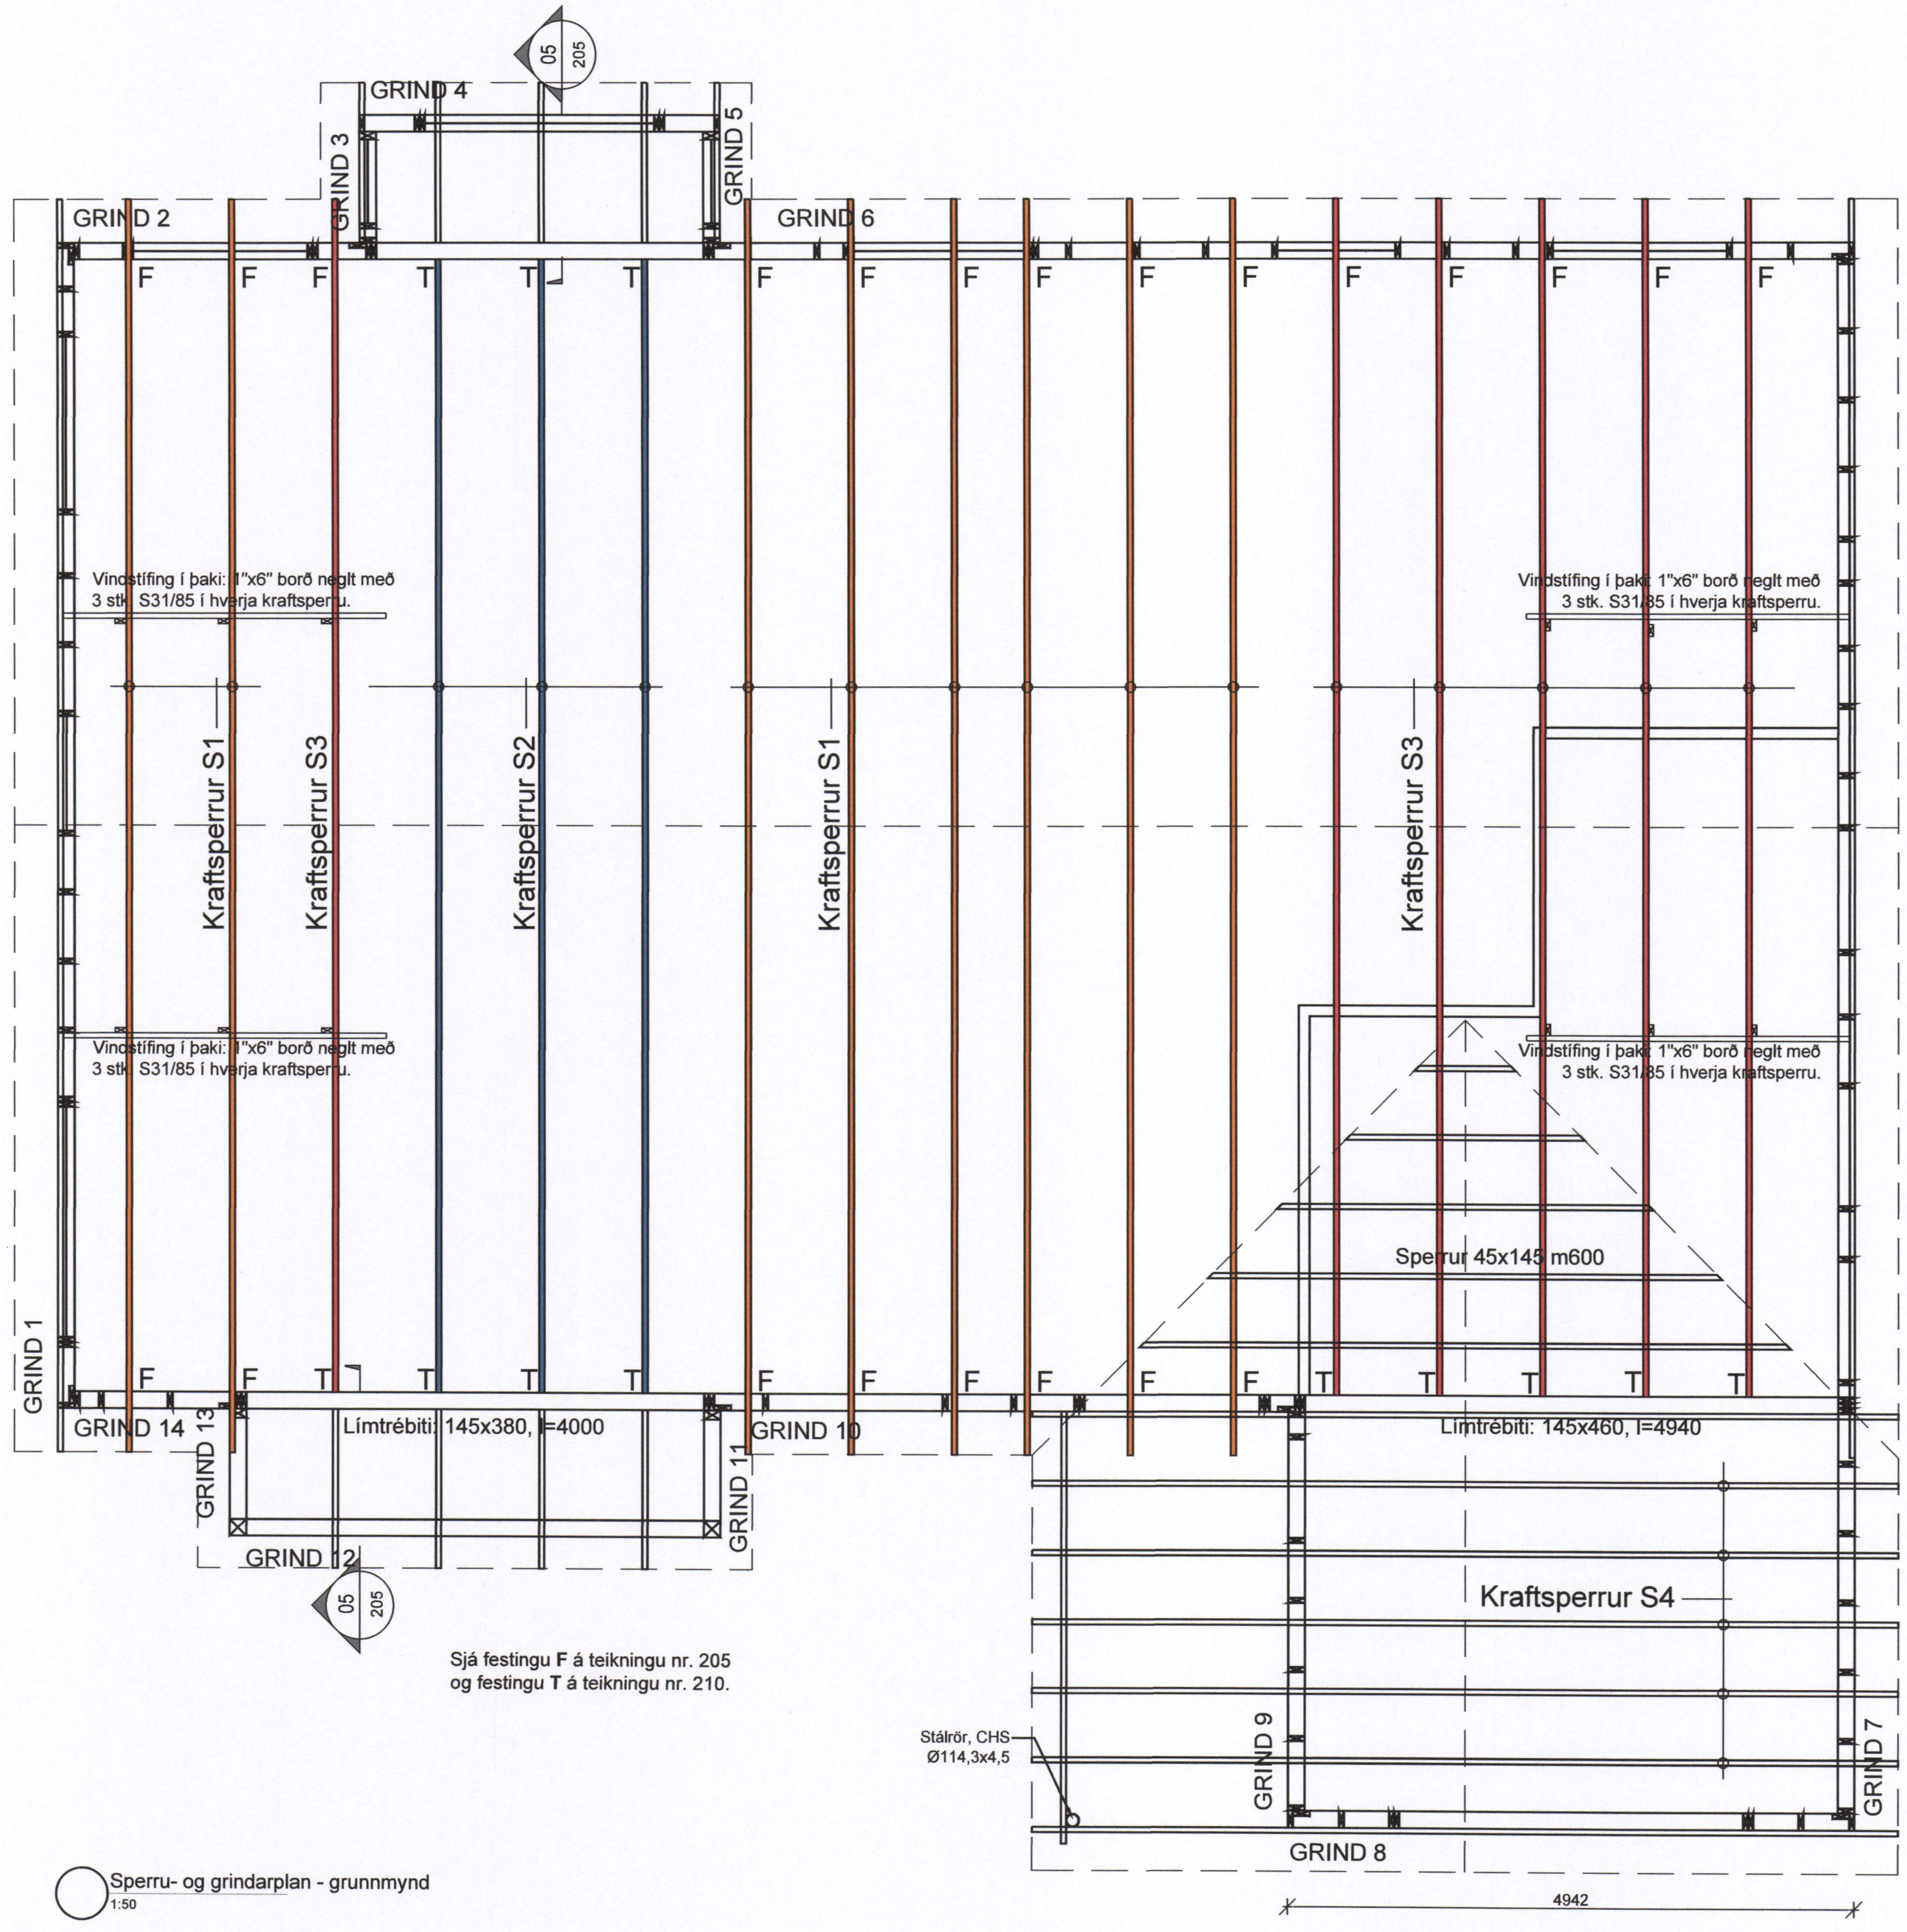

Sjá festingu **F** á teikningu nr. 205
og festingu **T** á teikningu nr. 210.

Sperru- og grindarplan - grunnmynd
1:50

SKÝRINGAR VIÐ UPPBYGGINGU ÚTVEGGJA OG ÞAKS:

Útveggir hússins eru byggðir upp úr 45x148 mm timburstoðum með mesta millibili stoða m/m 600. Utan á útveggi komi 9 mm rakaþolin krossviður sem neglist með S31/50 m150, síðan koma listar 22x45mm loftbil og listar 34x45mm undir slétta utanhússklæðningu.

Allt timbur í burðarveggjum skal vera styrkleikaflokkað í C18 a.m.k.

Ofan á sperrur kemur heilklæðning úr borðviði 25x150, síðan tjöruþakpappi og bárujárnsklæðning.
Loftræst er með 2-3s Ø40mm rörum í hvert sperrubil.

Þakjárn er neglt með þaksaum eða skrúfum 4,2/60 í aðra hverja hábáru með 600 mm millibili en við þakbrún skal neglt í hverja hábáru.

Sjá nánari útfærslu á neglingu:
S táknar venjulegan sléttan saum
K táknar kambsaum
Naglastærð a/b, táknar að þvermál a sé $\frac{1}{10}$ hluta mm. og lengd b í mm.

Þak er heilklætt með borðviði, negla skal í hvert borð með $S^{31}/_{80}$ samkvæmt eftirfarandi:
Á úthornum húss: 1,5m x 1,5m, 5stk.
Meðfram útbrúnum húss: 1,5m, 3stk.
Inni á þaki: 2stk.

Þakpappi skarist um 100mm og þannig frá honum gengið að hann rifni ekki né skemmist áður en þakklæðning er lögð á þakið.

Þakklæðningu skal negla sem hér segir:
Á úthornum húss: 1,5m x 1,5m 21 s/m²
Meðfram útbrún húss: 1,5m 16 s/m²
Inni á þaki: 10 s/m².

Allur saumur og/eða skrúfur í þaki sé zinkhúðaður.

Br.	Dags.	Breyting	Hannað	Teikn.

HÚSEY
Teikni- og verkfræðistofa
Stóru-Sandvík 4,
801 Selfoss.
Sími 482-1738 / 898-9199
Netfang: husey@husey.is

Áb.m. og rétthafi © : Samúel Smári Hreggviðsson, Kt.: 200752-4659
Byggingartæknifræðingur, B.Sc.
Vinnustofa: Austurvegi 4, 800 Selfoss

Viðfangsefni:

GOÐAHRAUN 8, Vestmannaeyjum

BURÐARVIRKI:
Sperruplan - grindaplan
Festingar, skýringar

Hannað/teiknað: ssh
Yfirfarið: ssh

Samþykkt:
Kt.: 200752-4659

Mælikvarði: 1:50 & 1:20 (A2)
Dagsetning: 20.09.2021

Verknúmer: 20-857
Teikn.nr.: 204
Br.

Málsetning er í mm. Ekki er ætlast til að mælt sé af teikningum. Athuga þarf öll mál á staðnum. Ef upp kemur ósamræmi eða vafaatriði í teikningum skal tilkynna það strax til hönnuða.

C:\Users\SamúelSmáriHreggviðs\Dropbox\Public\Verkefni\2020\20-857 Goðahraun 8 Vm\20-857 202-Goðahraun 8 Burðarvirki.dwg