


SAMPYKKT AF BYGGINGARFULLTRÚA
22. SEP. 2020
BYGGINGARFULLTRÚNN Í VESTMANNNAEYJUM

UNDIRRITUN SAMRÆMINGARHÖNNUDAR
Páll Jóhannsson 22062020

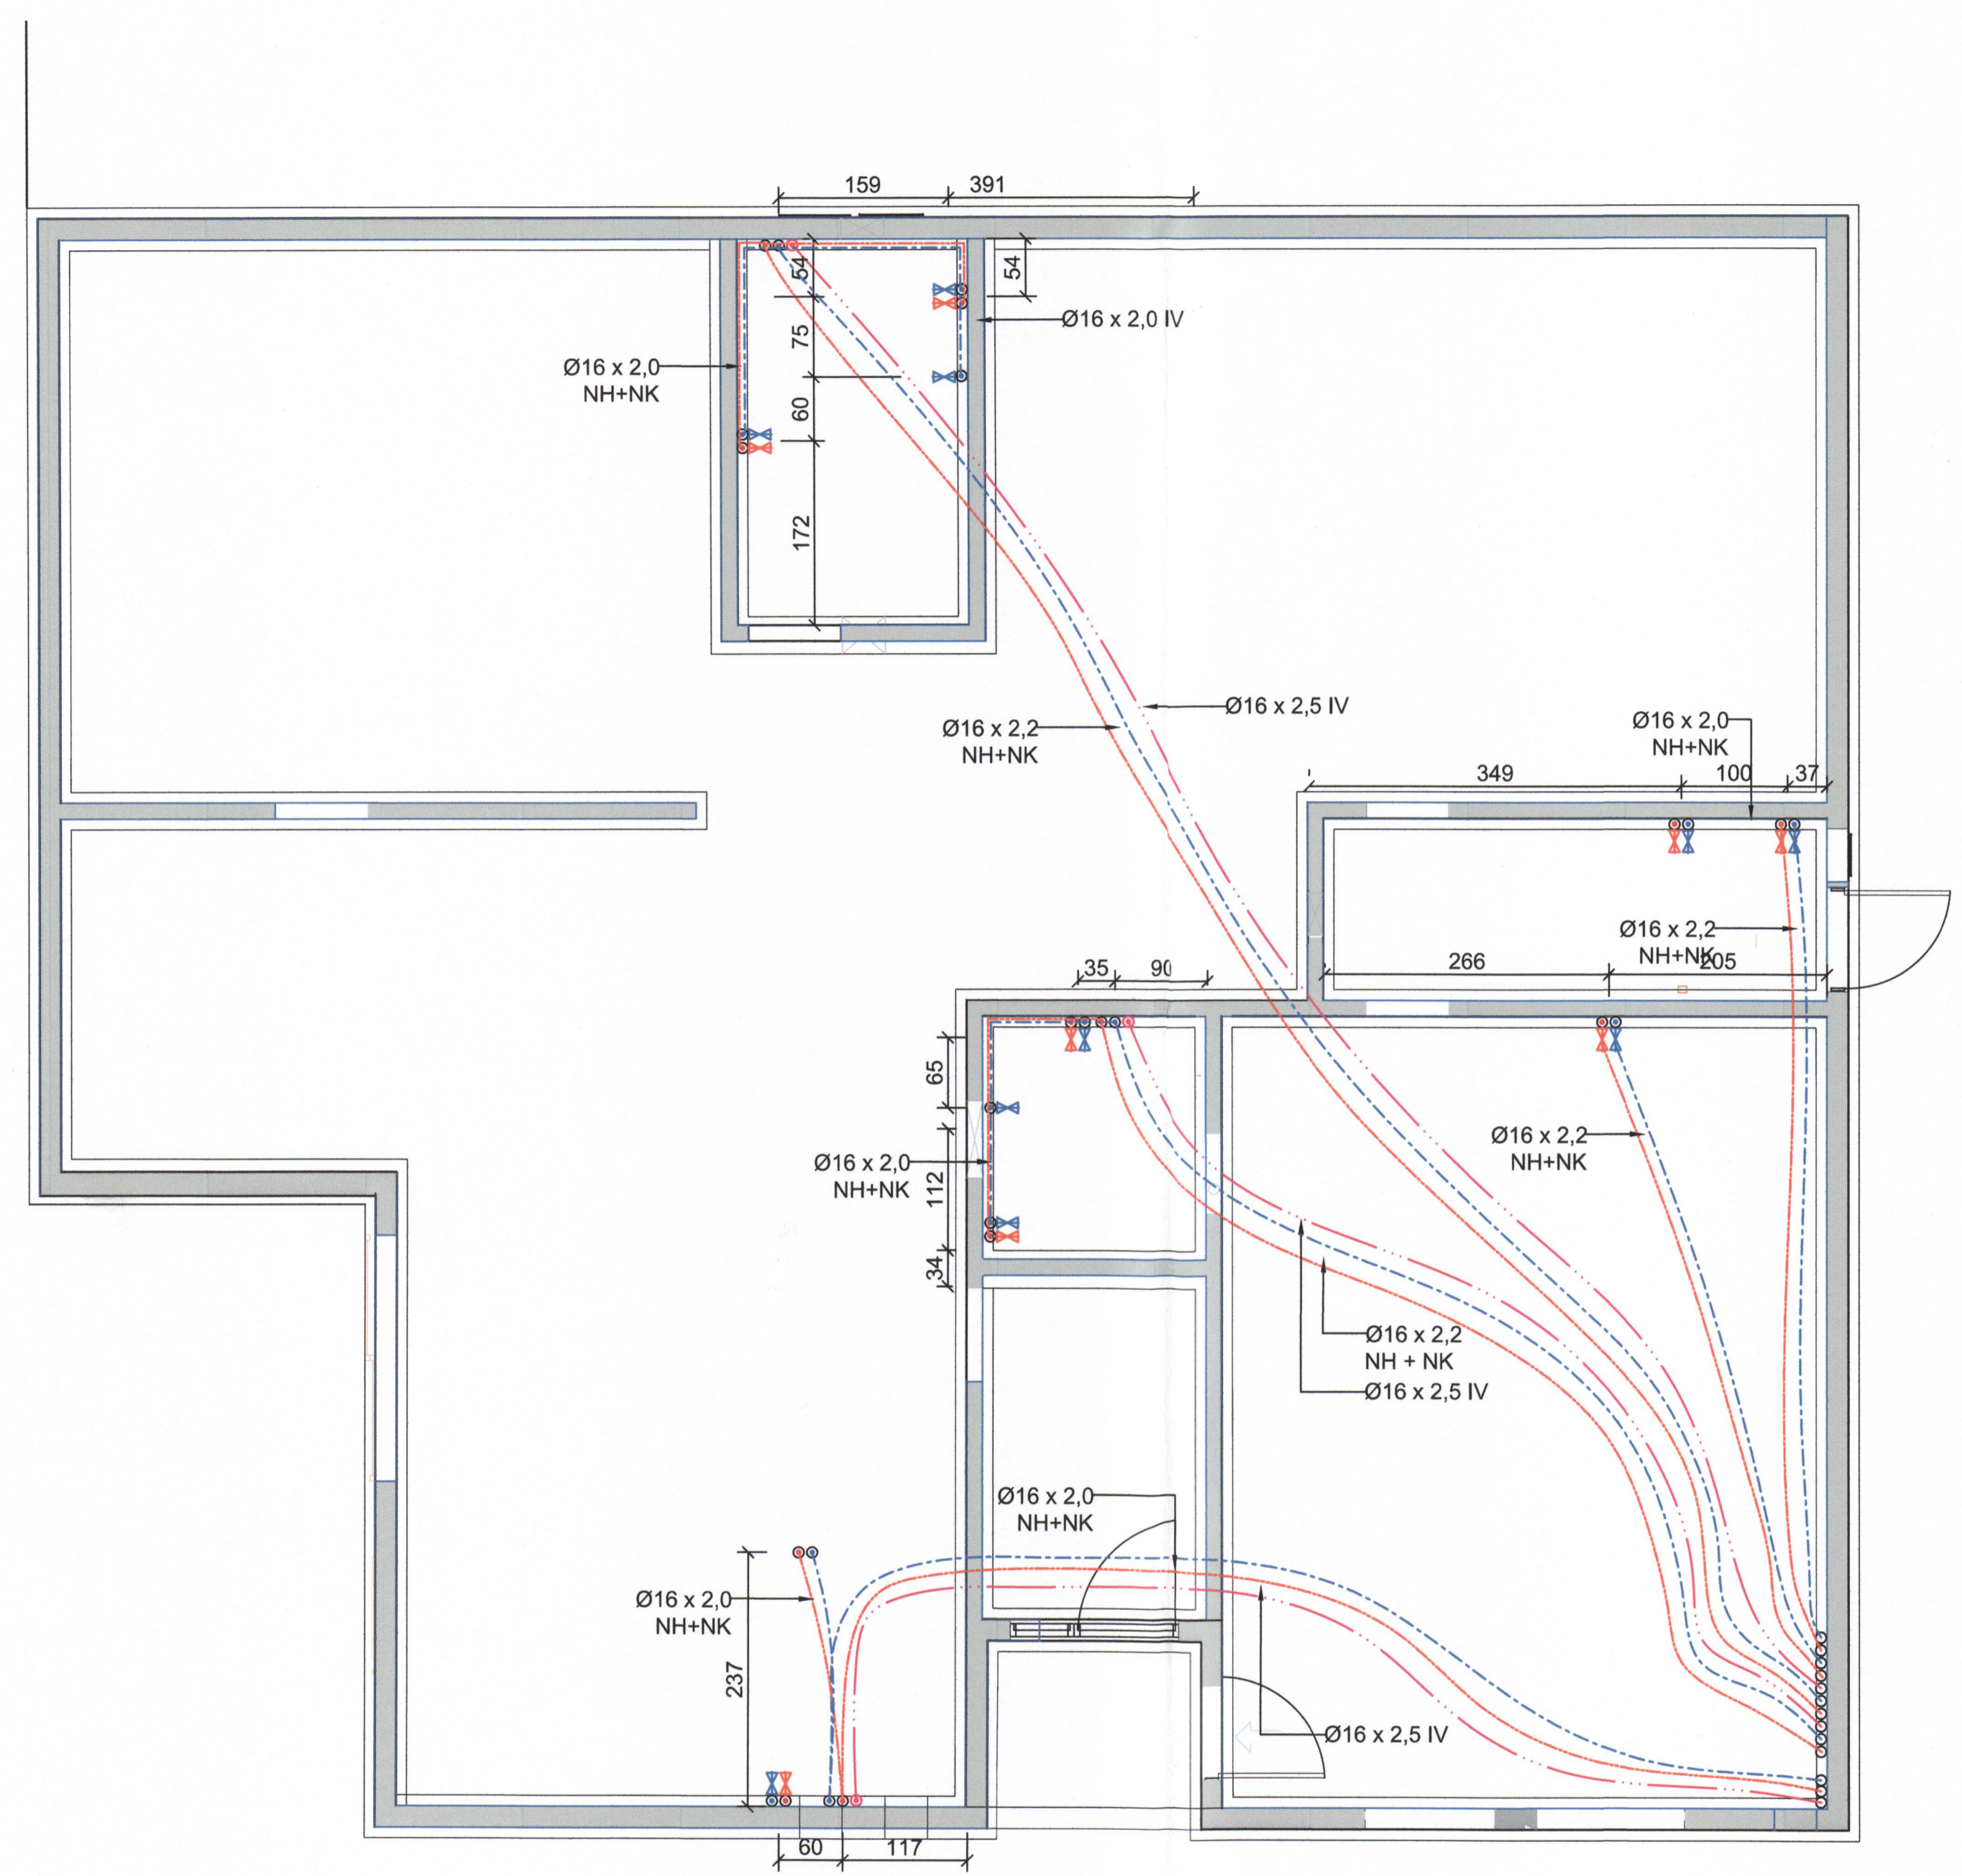

TILVÍSUN

ÚTG. DAGS SKÝRINGAR TEIK HANN RYNT SAMP

tpz teiknistofa
Kirkjuvegi 23 900 Vestmannaeyjum
Sími 481-2711
tpz@teiknistofa.is
www.teiknistofa.is

ÚTG. DAGS	HANNAÐ	MÆLIKVARÐI
2019.10.25	BB	1:50 (A1)
YFIRFARIÐ	TEIKNAD	1:100 (A-3)
BB	RS	
SAMPYKKT: <i>Páll Jóhannsson</i>		120742-3379

GODAHRAUN 6
900 VESTMANNNAEYJAR
LAGNIR
NEYSLUVATNSLAGNIR
GRUNNMYND

VERKFANG	1808 TEIKNING	321
----------	---------------	-----