

UNDIRRITUN SAMRÆMINGARHÖNNUBAR

*Þorgerður Þórunn*  
270963-5449


ALMENNAR SKÝRINGAR:

1. ALLAR RAFLAGNIR Í VEGGI OG LOFT SKULU VERA HILDAR PÍPULAGNIR.
2. HÆÐ TENGLA Í BÍLSKUR, ÞVOTTAHÓSI, BAÐHERBERGJUM OG ELDHÚSI SKAL VERA 1050mm. ADRIR TENGLAR ERU Í HÆÐ 200mm FRÁ FULLFRÁGENGU GÖLFI NEMA ANNARS SÉ GETIÐ.
3. VIÐ LAGNINGU PÍPNA SEM EIGA AÐ KOMA FRÁ LOFTI OG NIÐUR Í VEGGI SKAL FARA EFTIR SMÍÐATEIKNINGUM. VIÐ NÁKVÆMA STAÐSETNINGU DÓSA SKAL EINNIG FARA EFTIR SMÍÐA- OG INNRETTINGATEIKNINGUM.
4. MÁL ERU FRÁ FULLFRÁGENGU GÖLFI Í MIÐJA DÓS OG ÚR MIÐRI DÓS Í MIÐJA DÓS.
5. ROFAR SKULU VERA 110mm FRÁ GÖLFI NEMA ANNARS SÉ GETIÐ.
6. HÆÐ TENGLA VIÐ ROFA ER SÚ SAMA OG HÆÐ ROFA.
7. HÆÐ TENGLA 20sm. NEMA ANNARS SÉ GETIÐ.
8. TÖLUSTAFUR VIÐ TENGLA TÁKNAR FJÖLDA TENGLA.
9. ALLAR PÍPUR SKULU VERA PLASTPÍPUR NEMA ANNARS SÉ GETIÐ.
10. PÍPUR LÁGSPENNULAGNA SKULU VERA 16mm. Í ÞVERMÁL OG VÍR 1,5mm<sup>2</sup> NEMA ANNARS SÉ GETIÐ.
11. PÍPUR SMÁSPENNULAGNA SKULU VERA 20mm.
12. MÁLSTRAUMUR ROFA SKAL VERA MINNST 10A OG MÁLSTRAUMUR TENGLA 16A NEMA ANNARS SÉ GETIÐ.
13. ÞAR SEM VÍRAFJÖLDA ER EKKI GETIÐ Í PÍPU ER UM AÐ RÆÐA ÞRÚJA VÍRA MEÐ SVERLEIKA 1,5mm<sup>2</sup> VIÐ IÐRÁTTI SKAL EINNIG FARA EFTIR LJÓSAKVEIKINGAPLANI OG EINLINU/FJÖLLINUMYNDUM MEÐ TILLITI TIL FJÖLDA VÍRA.
14. LJÓSAKVEIKINGAPLAN KEMUR FRAM Á RAFLAGNATEIKNINGUM Í FORMI BÓKSTAFAR.
15. ALLAR DÓSIR FYRIR ROFA, TENGLA O.Þ.H. SKULU VERA HRINGLAGA.
16. TIL SNERTISPENNUVARNAR SKAL NOTA LÉKA STRAUMSROFA.
17. Í VEGGI STOFU OG SJÓNVARPSHERBERGSI 1.HÆÐAR ÞAR SEM TVEIR LOFTNETSTENGLAR ERU TEIKNADIR SKAL KOMA FYRIR TENGLARENNU INNI Í VEGGI SVO UNNT SÉ AÐ GERA ÖRTÖK Í HANA OG KOMA SNÖRUM FRÁ GÖLFI/SKÁP UPP AÐ SJÓNVARPI. HUN SKAL NÁ FRÁ GÖLFI Í AMK. 165sm HÆÐ.
18. STAÐSETNING HITANEMA KEMUR FRAM Á TEIKNINGUM LAGNAHÖNNUBA.

☒ INNFELT LJÓS, DÓS SAMKVÆMT FRAMLEIÐANDA

☑ INNFELLDUR VEGGKASTARI (WALLWASHER), DÓS SAMKVÆMT FRAMLEIÐANDA

SANNREYNA SKAL UPPRÖÐUN TÆKJA Í ELDHÚSI Á INNRETTINGATEIKNINGUM

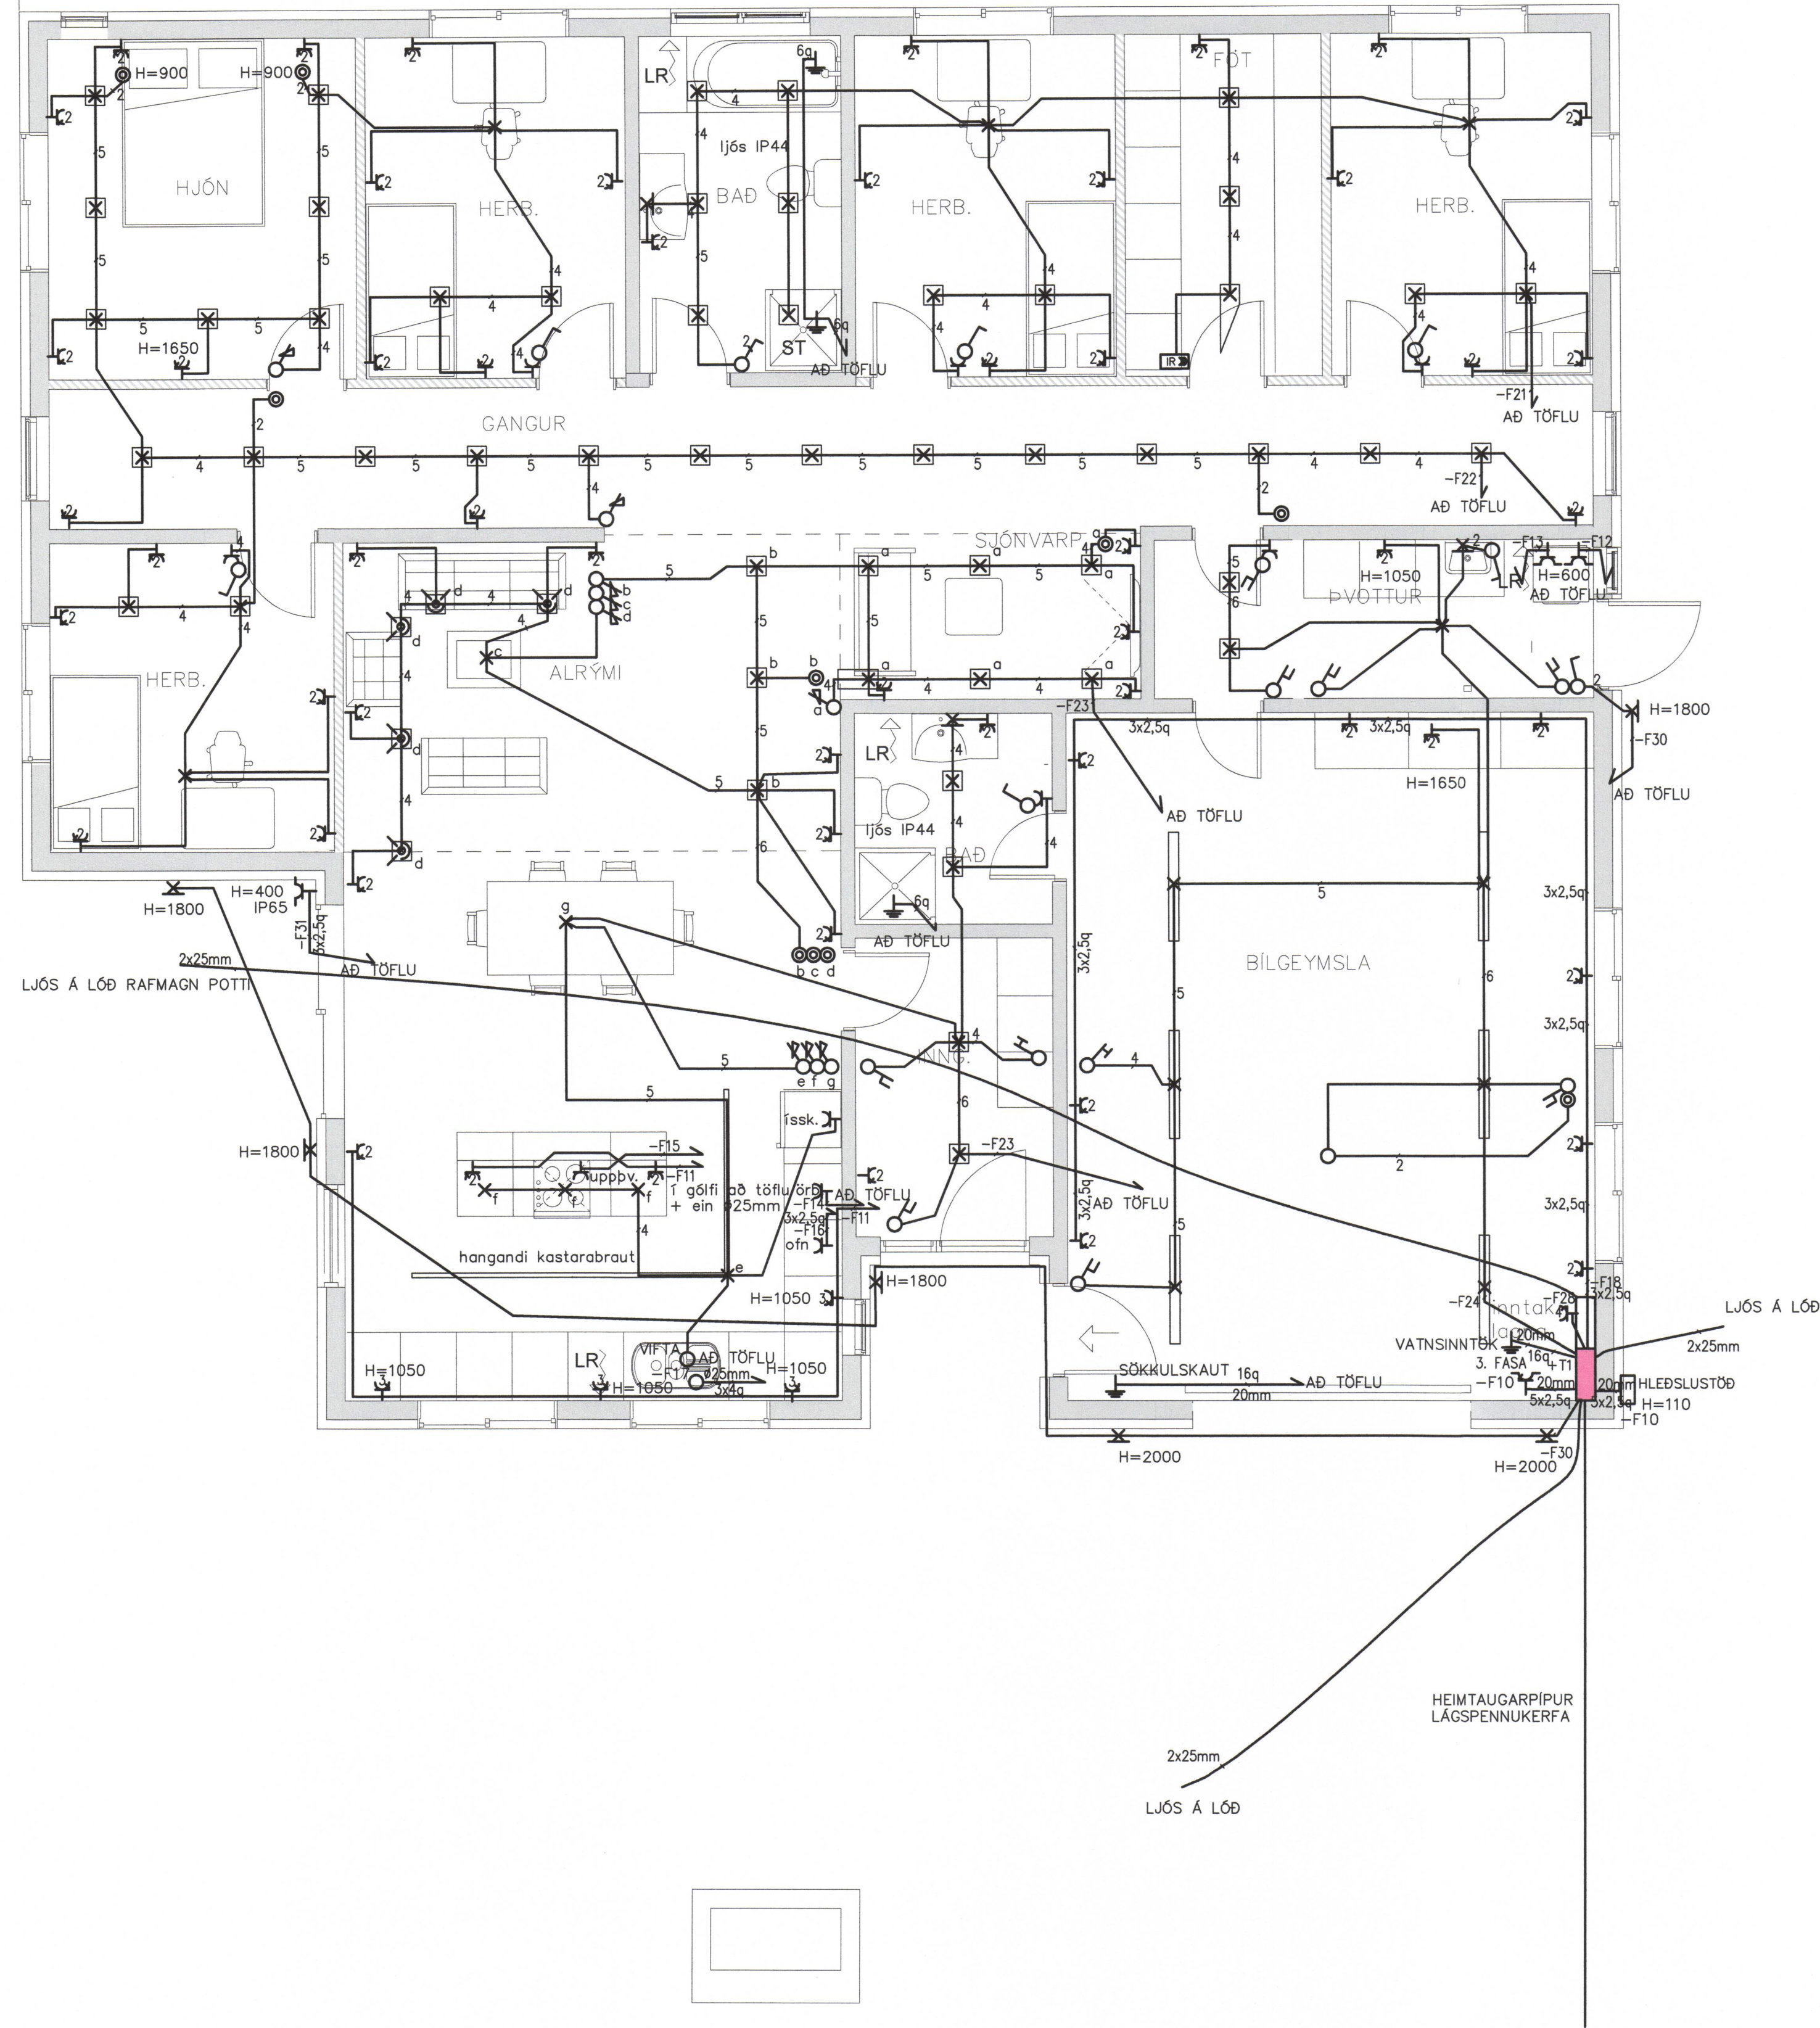

A 07.11.2019 VERKTEKINGING				PH	PH	PH	PH
ÚTG. DAGS	SKÝRINGAR	TEIKNING		HANN RÝNT SAMP			



SÍMI: 897 1156 - www.dolli.is - dolli@dolli.is www.dolli.is

ÚTG. DAGS	HANNAD	MÆLIKVARÐI
07.11.2019	PH	1:50
YFIRFARID	TEIKNAD	

SAMPYKKT: *Ólafur Jónsson* 2712613659

GODAHTRAUN 6, VESTMANNAEYJUM  
LÁGSPENNUKERFI  
1.HÆÐ  
GRUNNMYND

VERKFAANG 19029 TEIKNING E20.5.01 A

©Öll athot og athitun tekið tillit til, að hluta eða í heild er það skriflegu leyfi notanda