

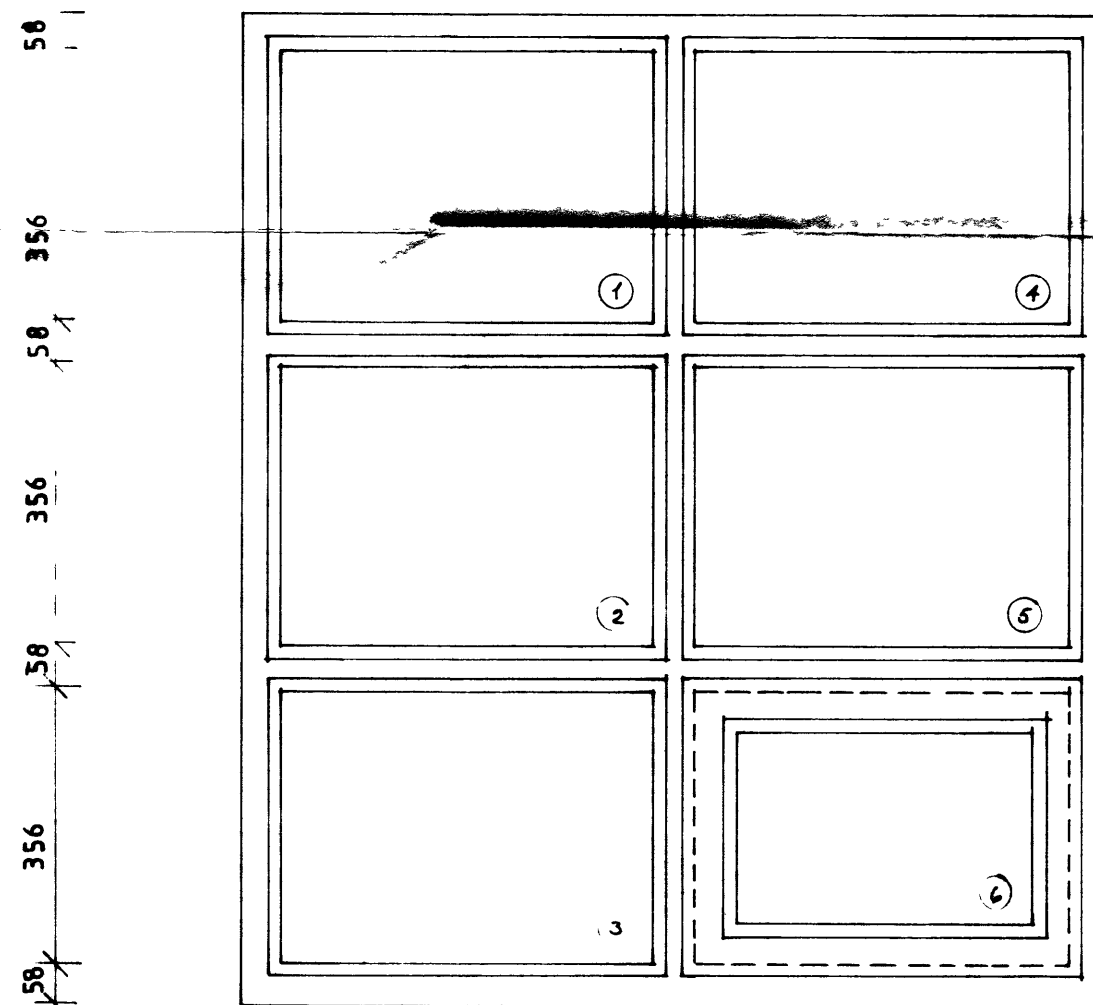
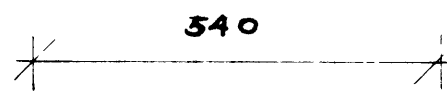
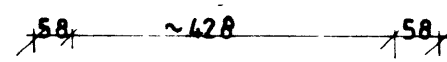
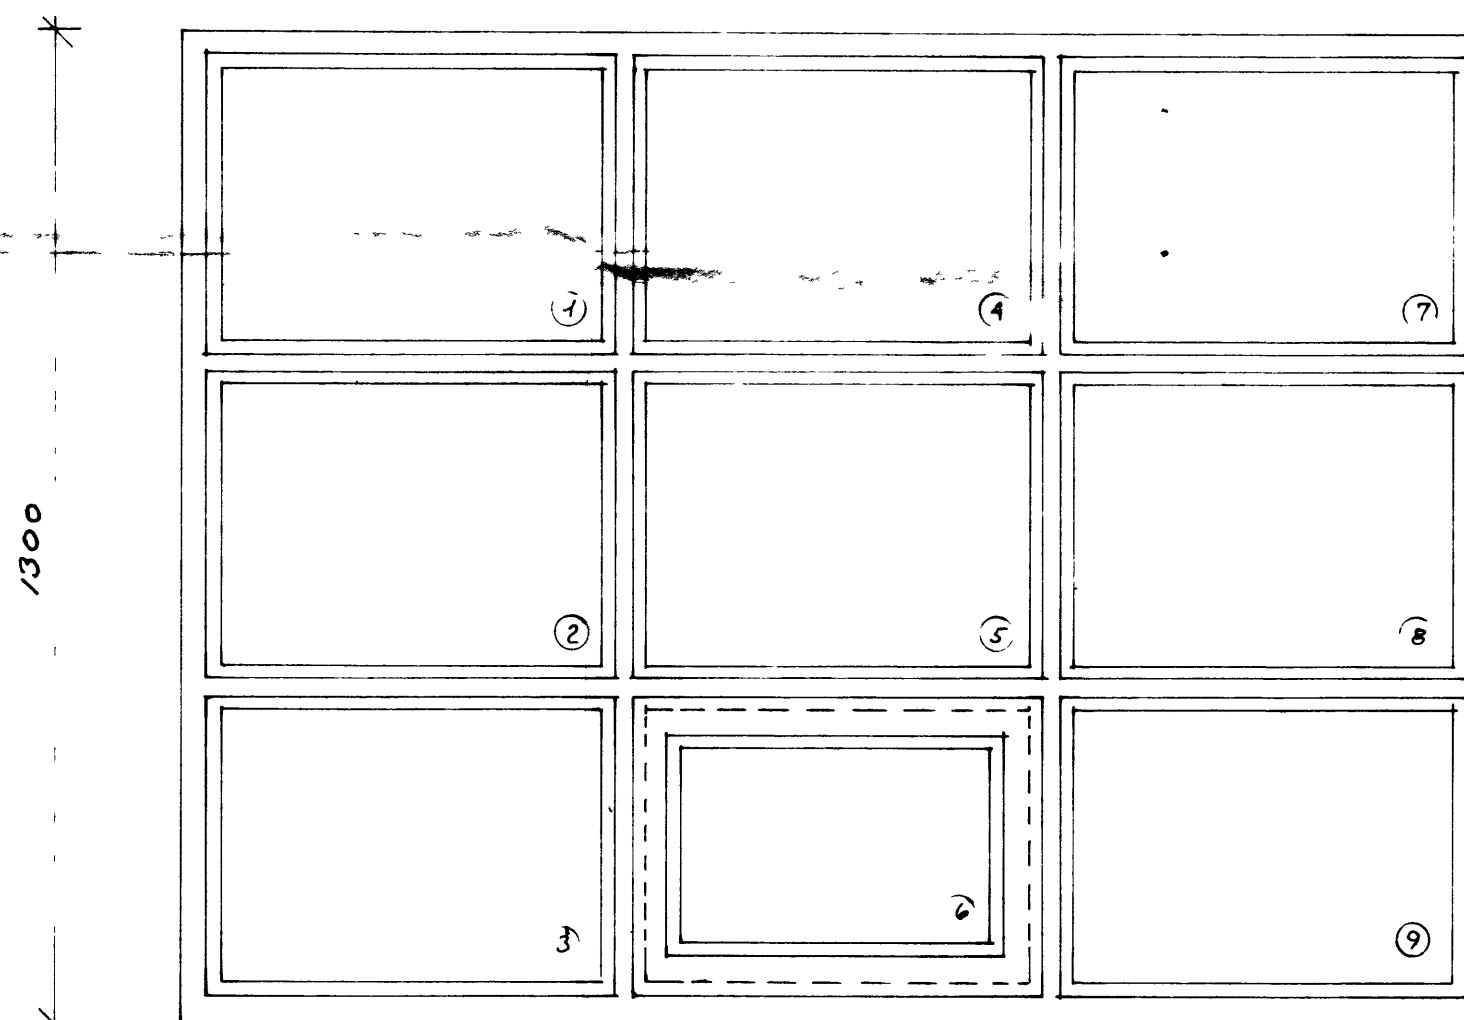





G 1,3

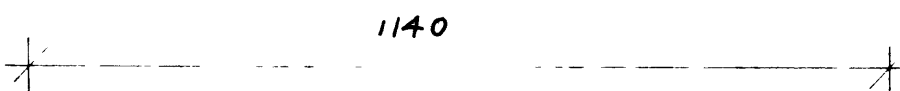


G 2,6

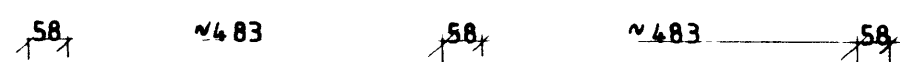

G 3,6

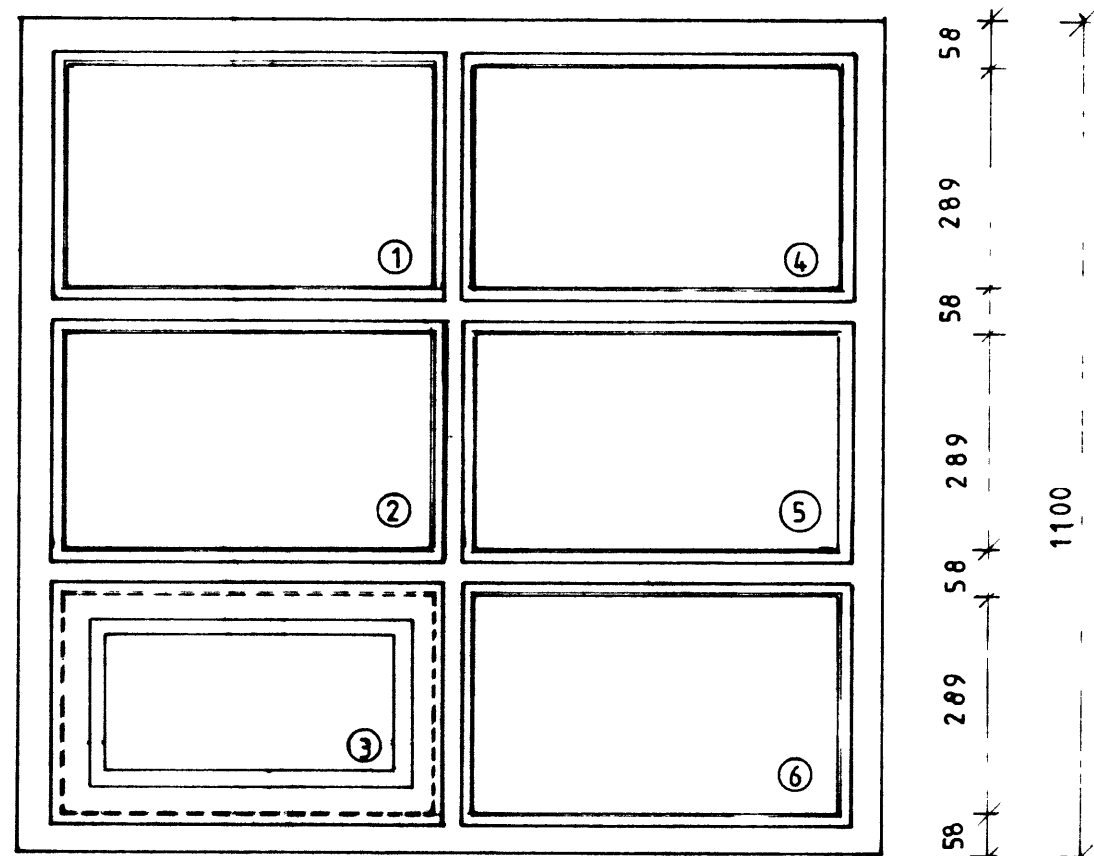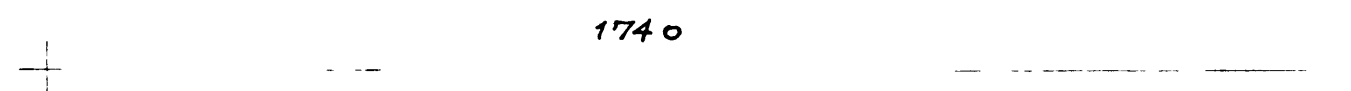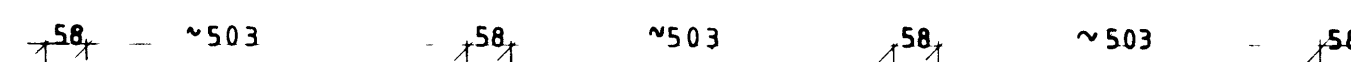

G-4,3

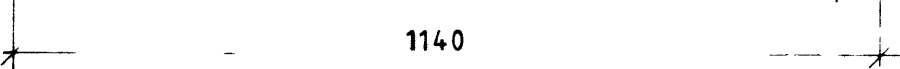

G-3,6

③ MERKIR STAÐSETU ÖRUANL FAGA

| | | |
|----|--------------------------|------------------------|
| F | | VERK TRESHIDJA ÞORÐAR |
| E | | GLUGGAR GERÐ G1-G2-G3 |
| D | | |
| C | | |
| B | | |
| A | JAN 1984 VIÐBÓT G-4 | TEIKN NR G 1-A AF 8358 |
| BR | DAGS BREYTING | HANNAÐ P2/SS TEIKNAD |
| | PÁLL ZÓPHONIÁSSON | KVARÐI 1/0 |
| | BYGGINGATEKNIFRÆÐINGUR | |
| | KIRKILÍNEGI 23 - 08.2711 | |