

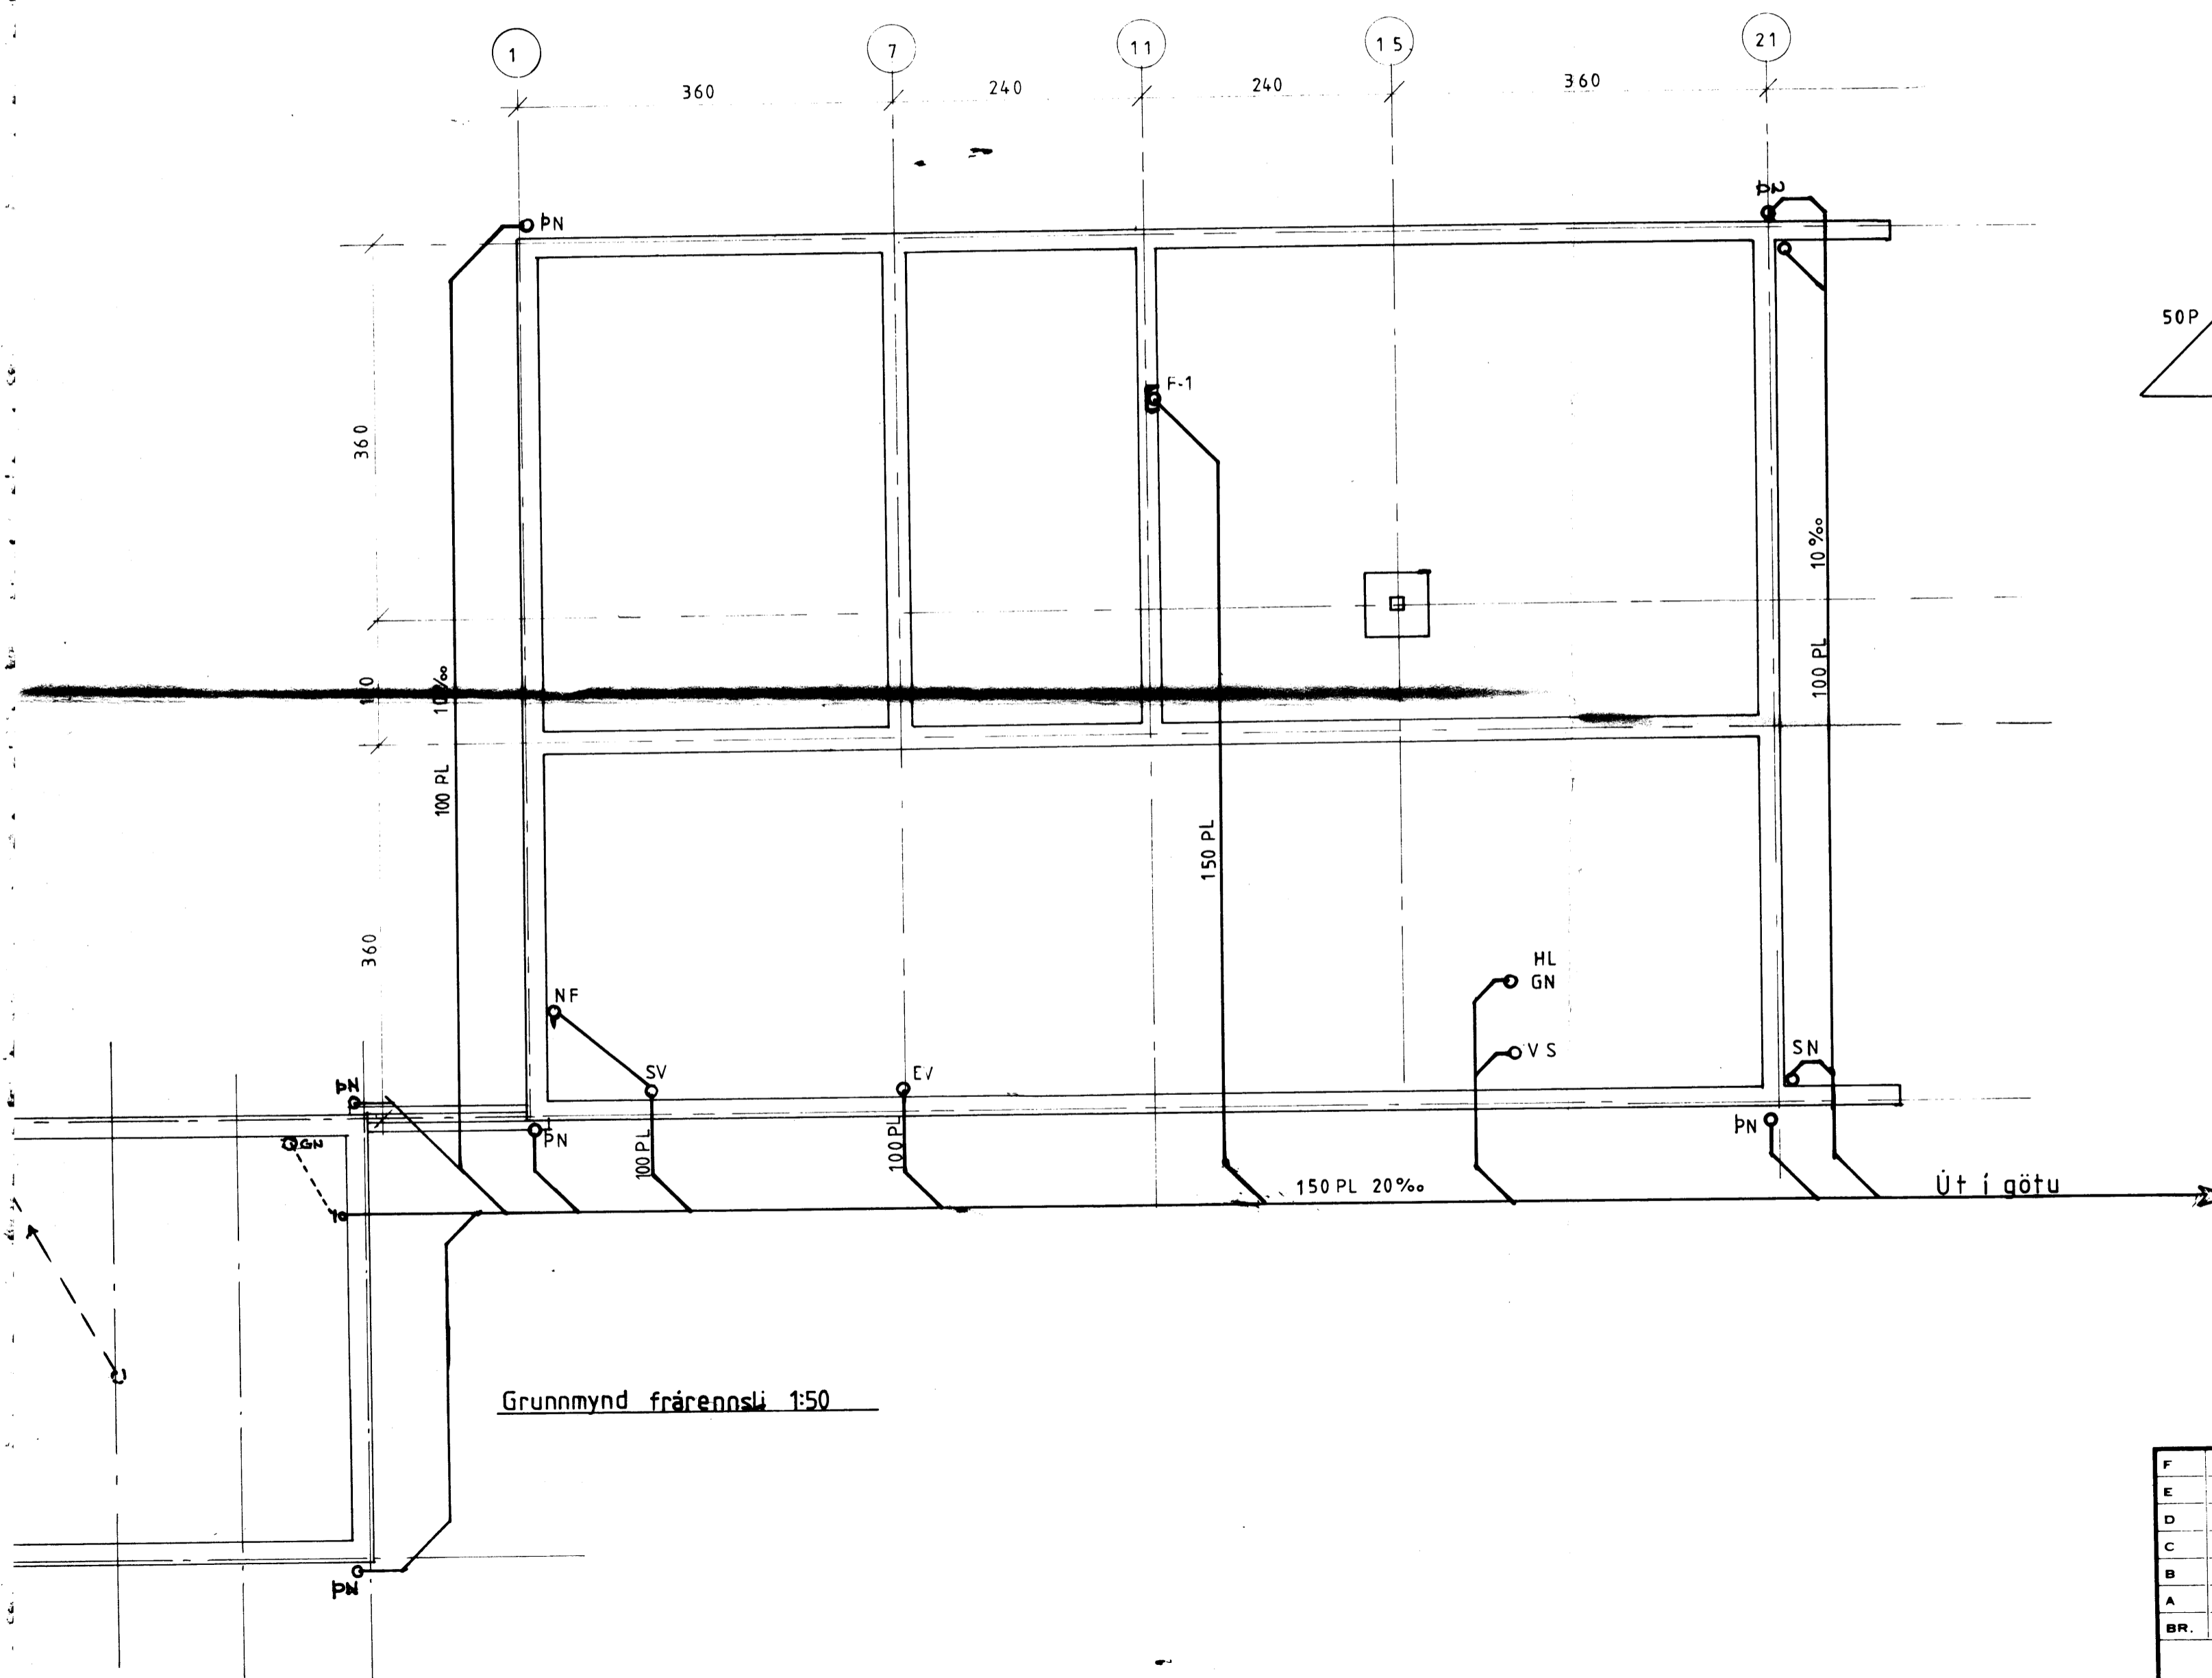
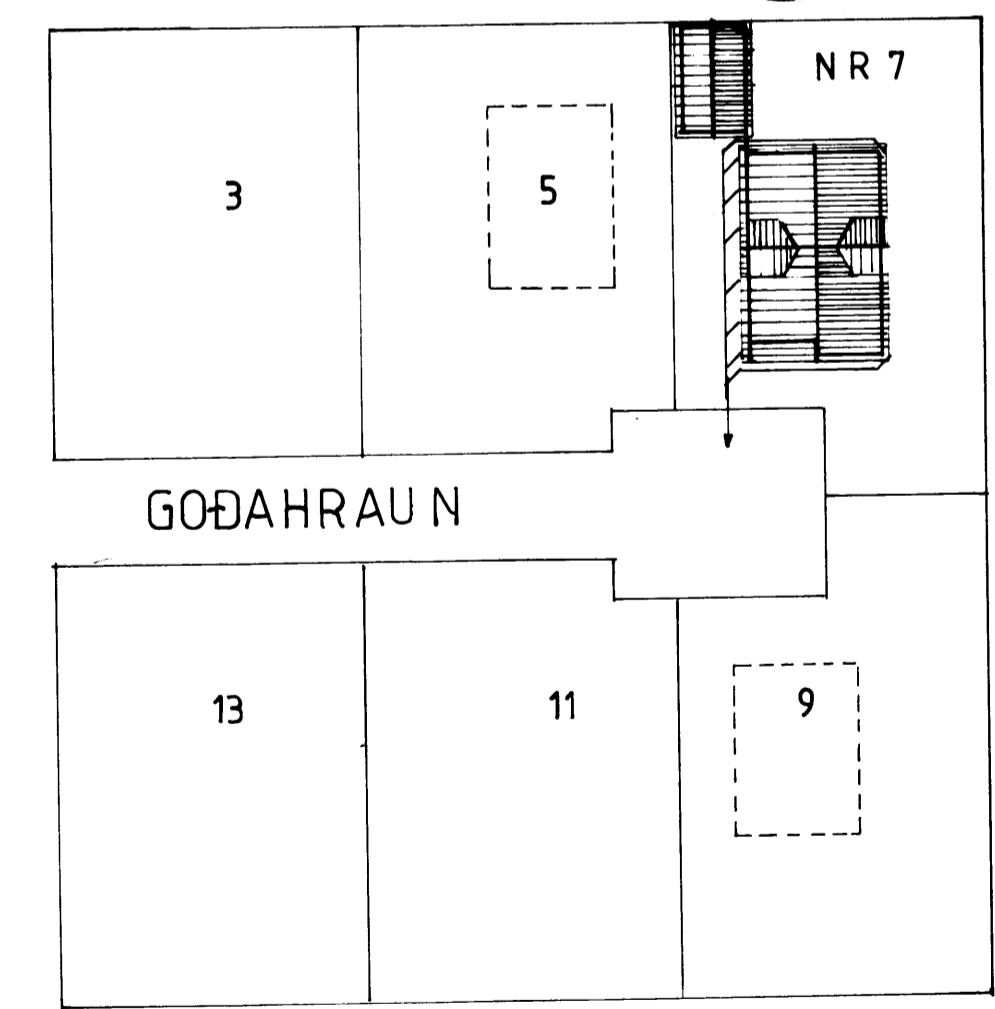


13-1-84

Vallur Halgorn

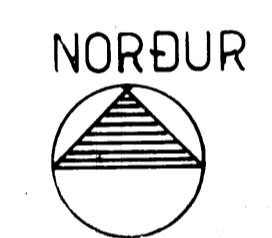

Grunnmynd frárennsli 1:50

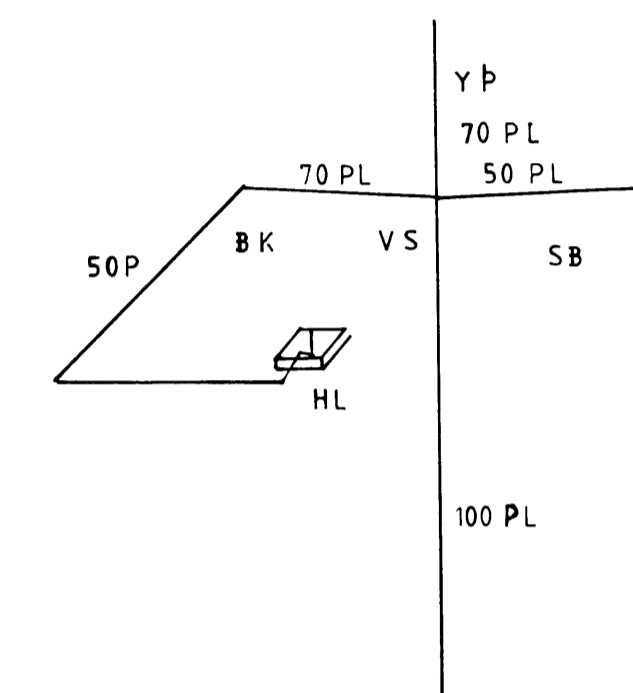

F			VERK	GÓÐAHRAUN 7 Vestmannaeyjum
E				Grunnmynd frárennsli
D				
C				
B				
A	3.1.84	VIÐBÓT DÍLSKÜR	TEIKN. NR. 20 A	AF 8409
BR.	DAGS.	BREYTING	HANNAÐ P.Z	TEIKNAD S.S
PÁLL ZÓPHONIÁSSON			KVARDI 1:50	
BYGGINGAÆKNIFRÆÐINGUR			DAGS. JAN 1984	
KIRKJUVEGI 23 - 98-2711				
900 VESTMANNAEYJUM				