


22.7.83

BYGGINGARÉLITUR
Jallur Prochorov

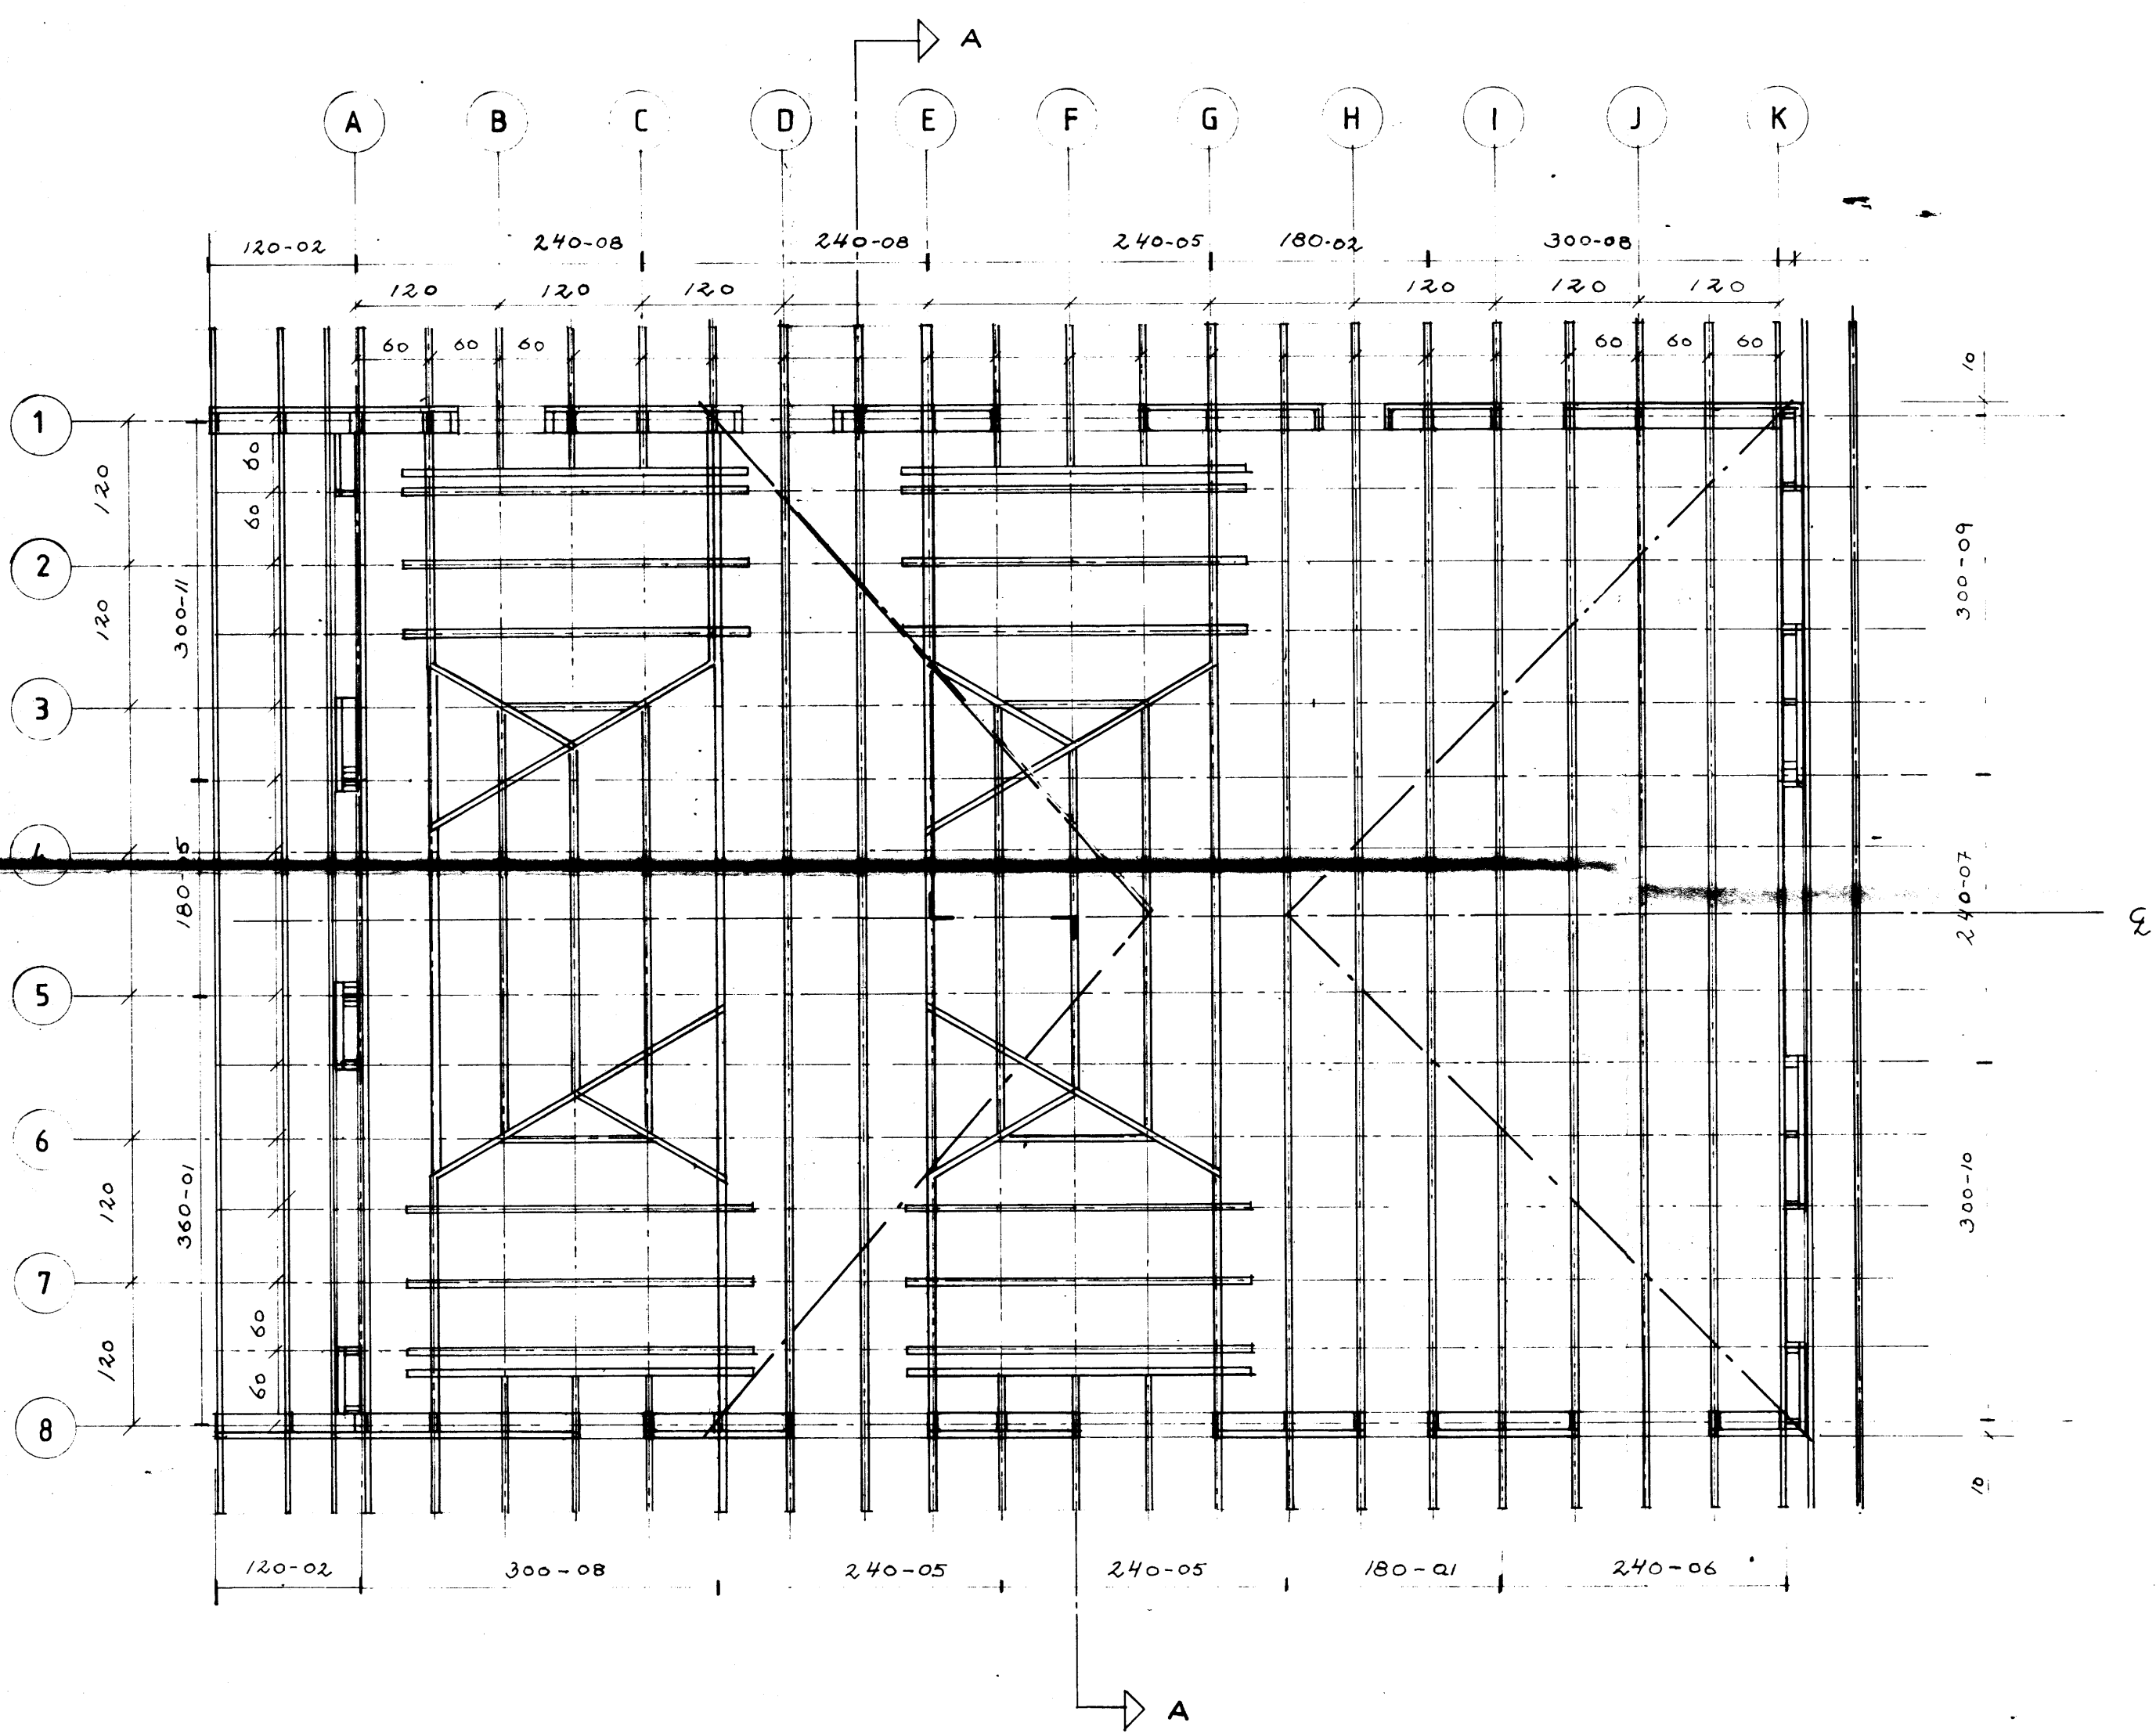

SKYRINGAR

- B.M.F. Vindband 40x20mm 31/40 Naglar
- 3stk við enda 2stk pr sperru
- ≡ Sperrur 2x7" 5/8 60cm

F			VERK	
E			GÓÐAHRAUN 7 VESTMANNAEYJUM	
D			GRUNNMYND SPERRUR	
C				
B				
A				
BR.	DAGS	BREYTING	TEIKN. NR.	AF. 8323
PÁLL ZÓPHONIÁSSON			HANNAÐ PZ	TEIKNAD RG
BYGGINGATÆKNIFRÆÐINGUR			KVARDI 1:50	