


22. 7. 83

BYGGINGAF LITLA VILYJM  
*Valur Þorbjörnsson*

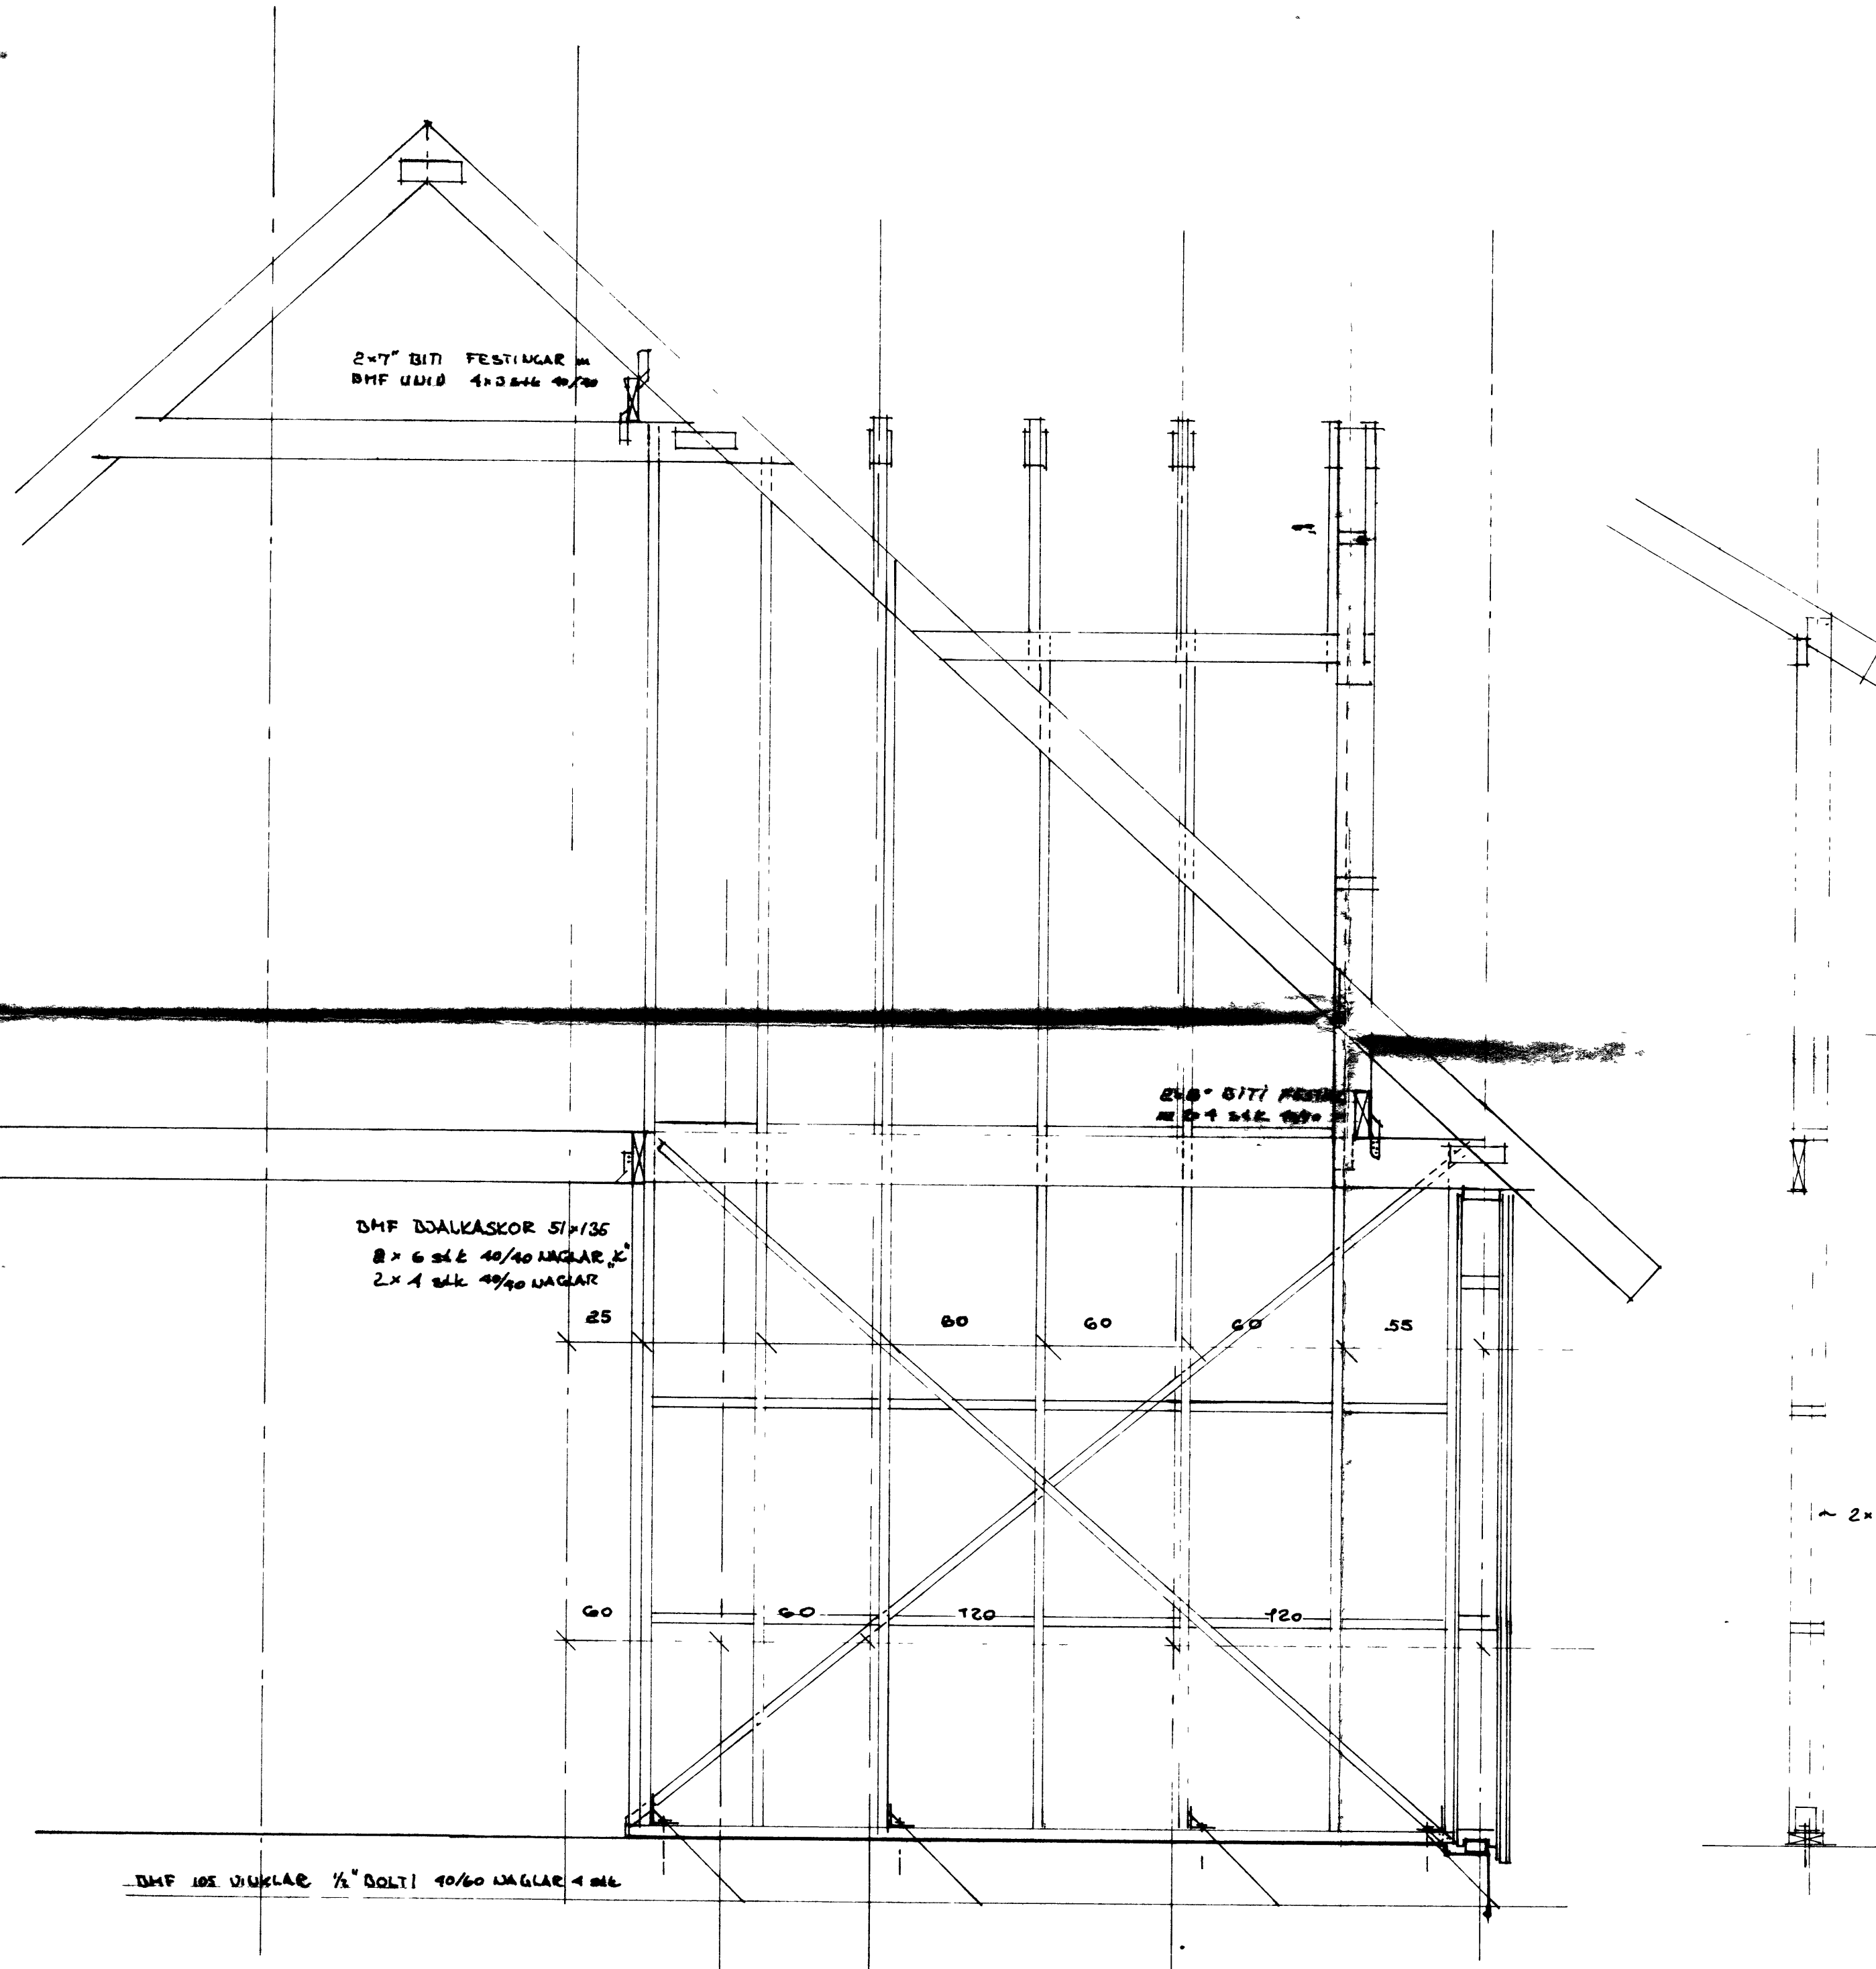

2x7" BITI FESTINGAR  
 DMF UDID 4x3x4x 40/70

2x8" BITI FESTINGAR  
 M 5x4 2x2 40/70

DMF DJALKASKOR 51x136  
 8x 6 stk 40/40 NAGLAR  
 2x 1 stk 40/40 NAGLAR

~ 2x5" 40/60 cm

DMF 10x VIKLAR 1/2" DOLT 40/60 NAGLAR 4 stk

SPERRA FÆRIST TIL U STIGA

F			VERK GODAHEIÐ 7 VESTHAUÐMEYJUK
E			ÞVERSUID U STIGA
D			
C			
B			
A			
BR	DAGS	BREYTING	TEIKN NR AF 8323
PÁLL ZÓPHONIÁSSON			HANNAÐ P2 TEIKNAD P2
BYGGINGATEKNIFRÆÐINGUR			KVARDI 1 20
VÍÐM HAFSVAÐ			