


22-7-83

Jallur Kristinn

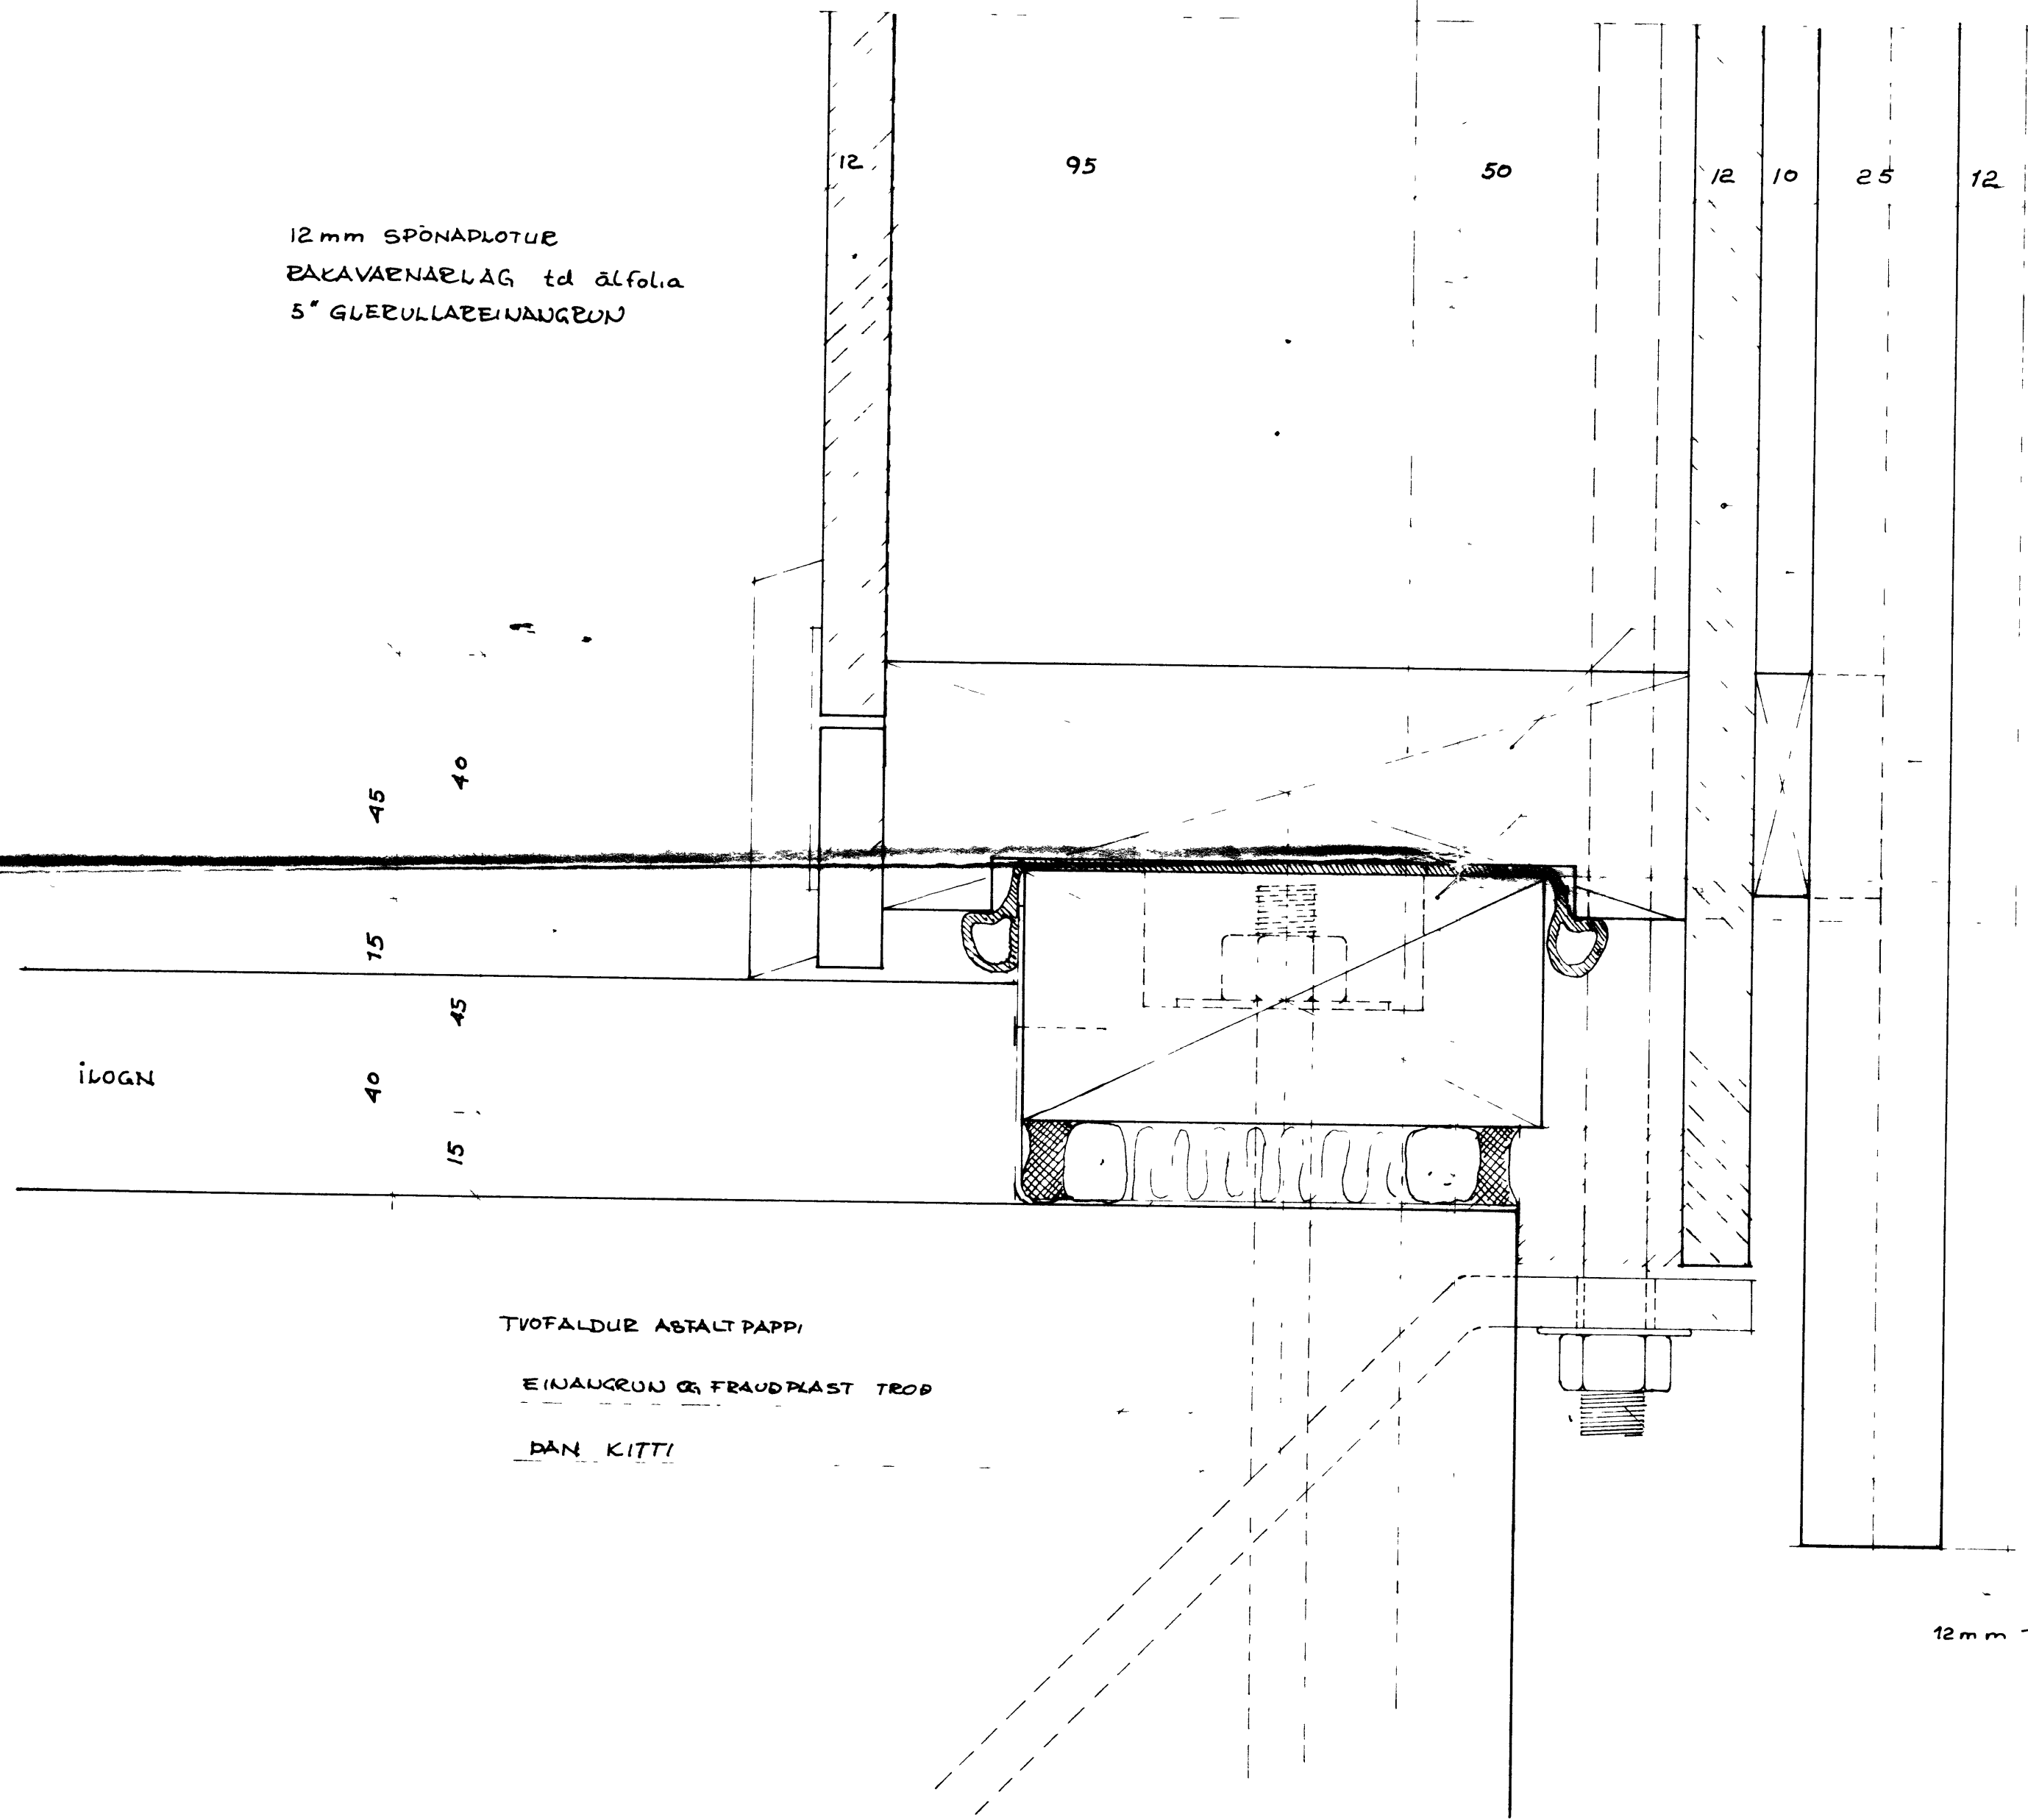

12mm SPÖNAPLOTUR
 ÞAKAVARNARLAG td álfolia
 5" GLEULLAREINANGRUN

STODIR 45/150 1/2 60 cm

OLIUSODIÐ TEETEX

LOFTÞEYTING

BOTNSTYKKI ENINGAR 45/45

LISTI 10/40

STANDANDI 25/100, 25/75 KLÆÐNING

FÖTSTYKKI 45/95 FEST M 1/2 BOLTUM 1/2 60cm
 GEGNVARÐ M FUAUÐJAREFNUM
 NEOPRENE ÞÉTTILISTI

FESTING ϕ 10 mm INNSTEVPT SDA TEIÐU NR

12mm TEINN

TVOFALDUR ABTALT PAPP
 EINAUGRUN OG FRAUDPLAST TROÐ
 DAN KITT

F	VERK	EININGA HUS DÖRÐAR
E		SAMBETNINGAR V BOTN
D		LOBBÉTT SNIÐ V FÖTSTYKKI
C		
B		
A		
BR	DAGS	BREYTING
		TEIKN NR 1 AF 2207
	PÁLL ZÓPHONIÁSSON	
	HANNAÐ	P2 TEIKNAD
	BYGGINGAÆKNIFRÆÐINGUR	