


SAMPYKKI Í BYGGINGAÆFND

22-7-83

BYGGINGAÆFNDI  
EINAEYJUM

*Veitnaðingurinn*

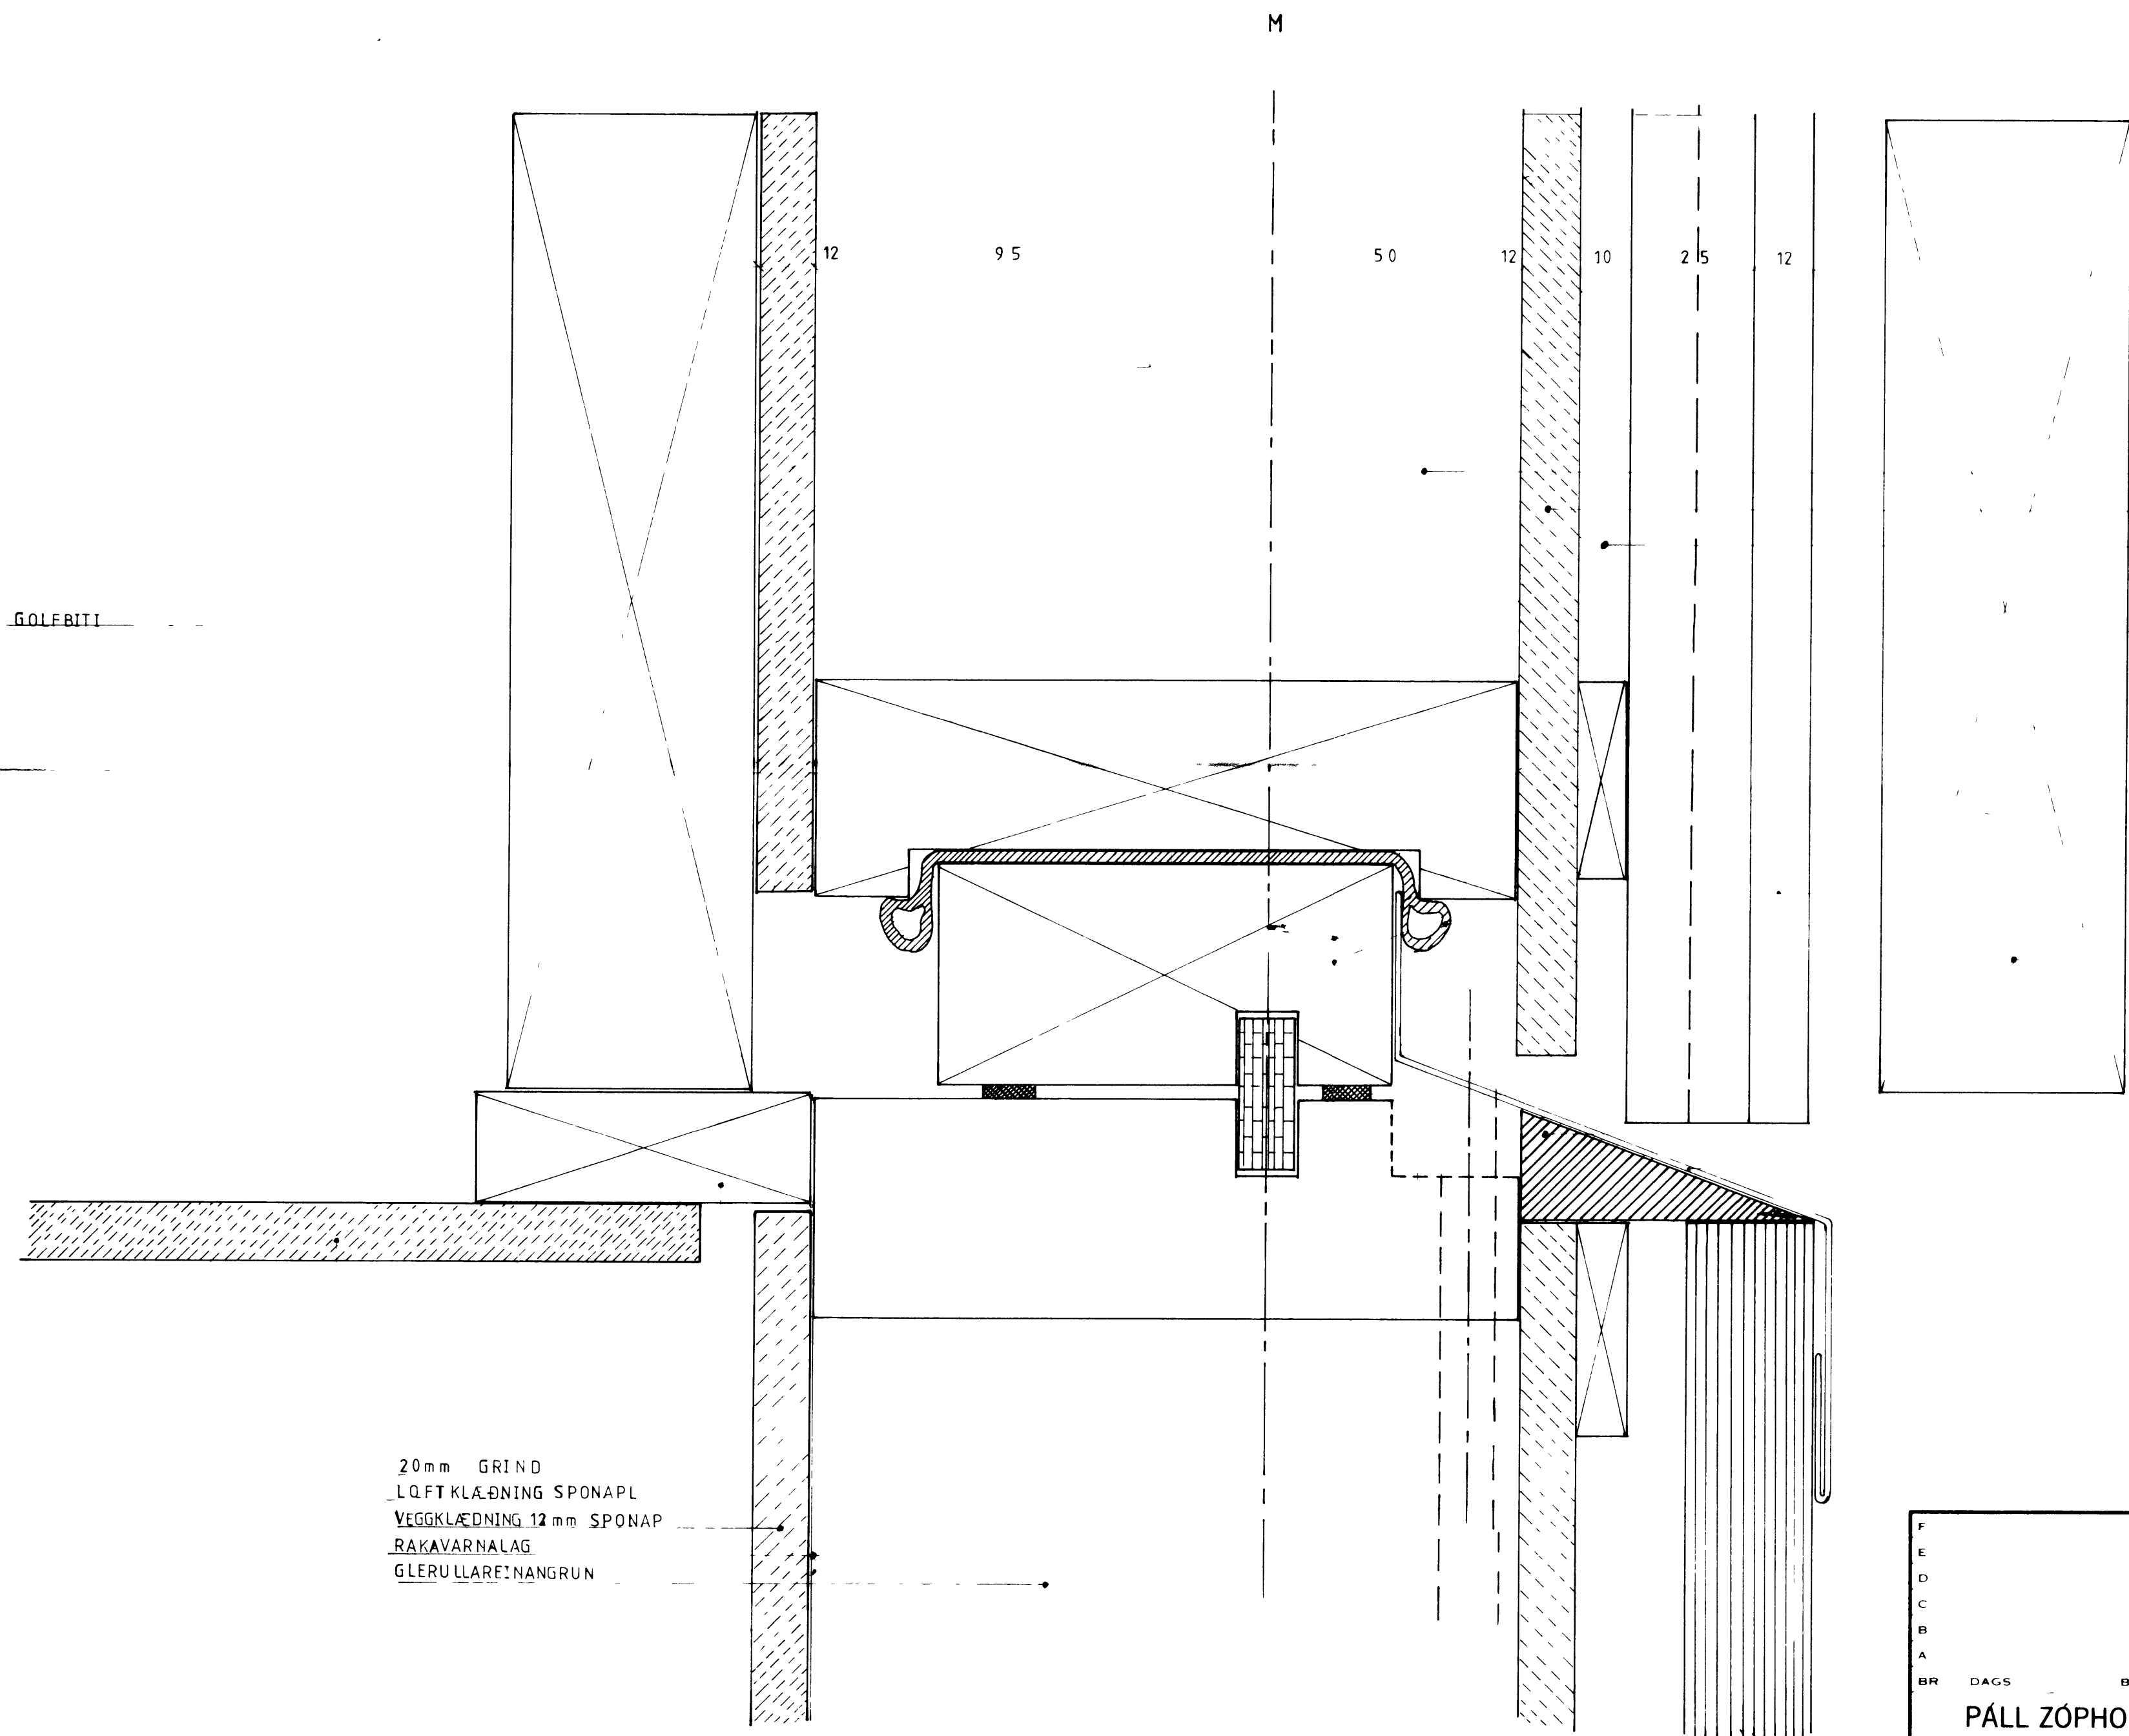

STÖÐIR 45/150 5/6 60cm

OLIUÓÐIÐ TRETEX

LOFTRÆSTING

BÖNSTYKKI ENINGAR 45/145

STANDANDI KLÆÐNING 25/100 25/125

NEOPRENE ÞÉTTILISTI

SVALABITI

ÞÉTTILISTI

VINDÞÉTTILISTI

STÁL-AL KANNTUR

20mm GRIND  
 LQFT KLÆÐNING SPONAPL  
 VEGGKLÆÐNING 12mm SPONAP  
 RAKAVARNALAG  
 GLERULLAREFNANGRUN

F E D C B A BR	VERK	Einingarhús ÞORÐAP	
		SAMSET VID EFRHÆÐ LCDRÉTT SNID VID SPERRU	
	DAGS	BREYTING	TEIKN NR 10
			AF 8207
			TEIKNAL RG & SS
	PÁLL ZÓPHONIÁSSON BYGGINGATÆKNIFRÆÐINGUR		KVARDI 11