


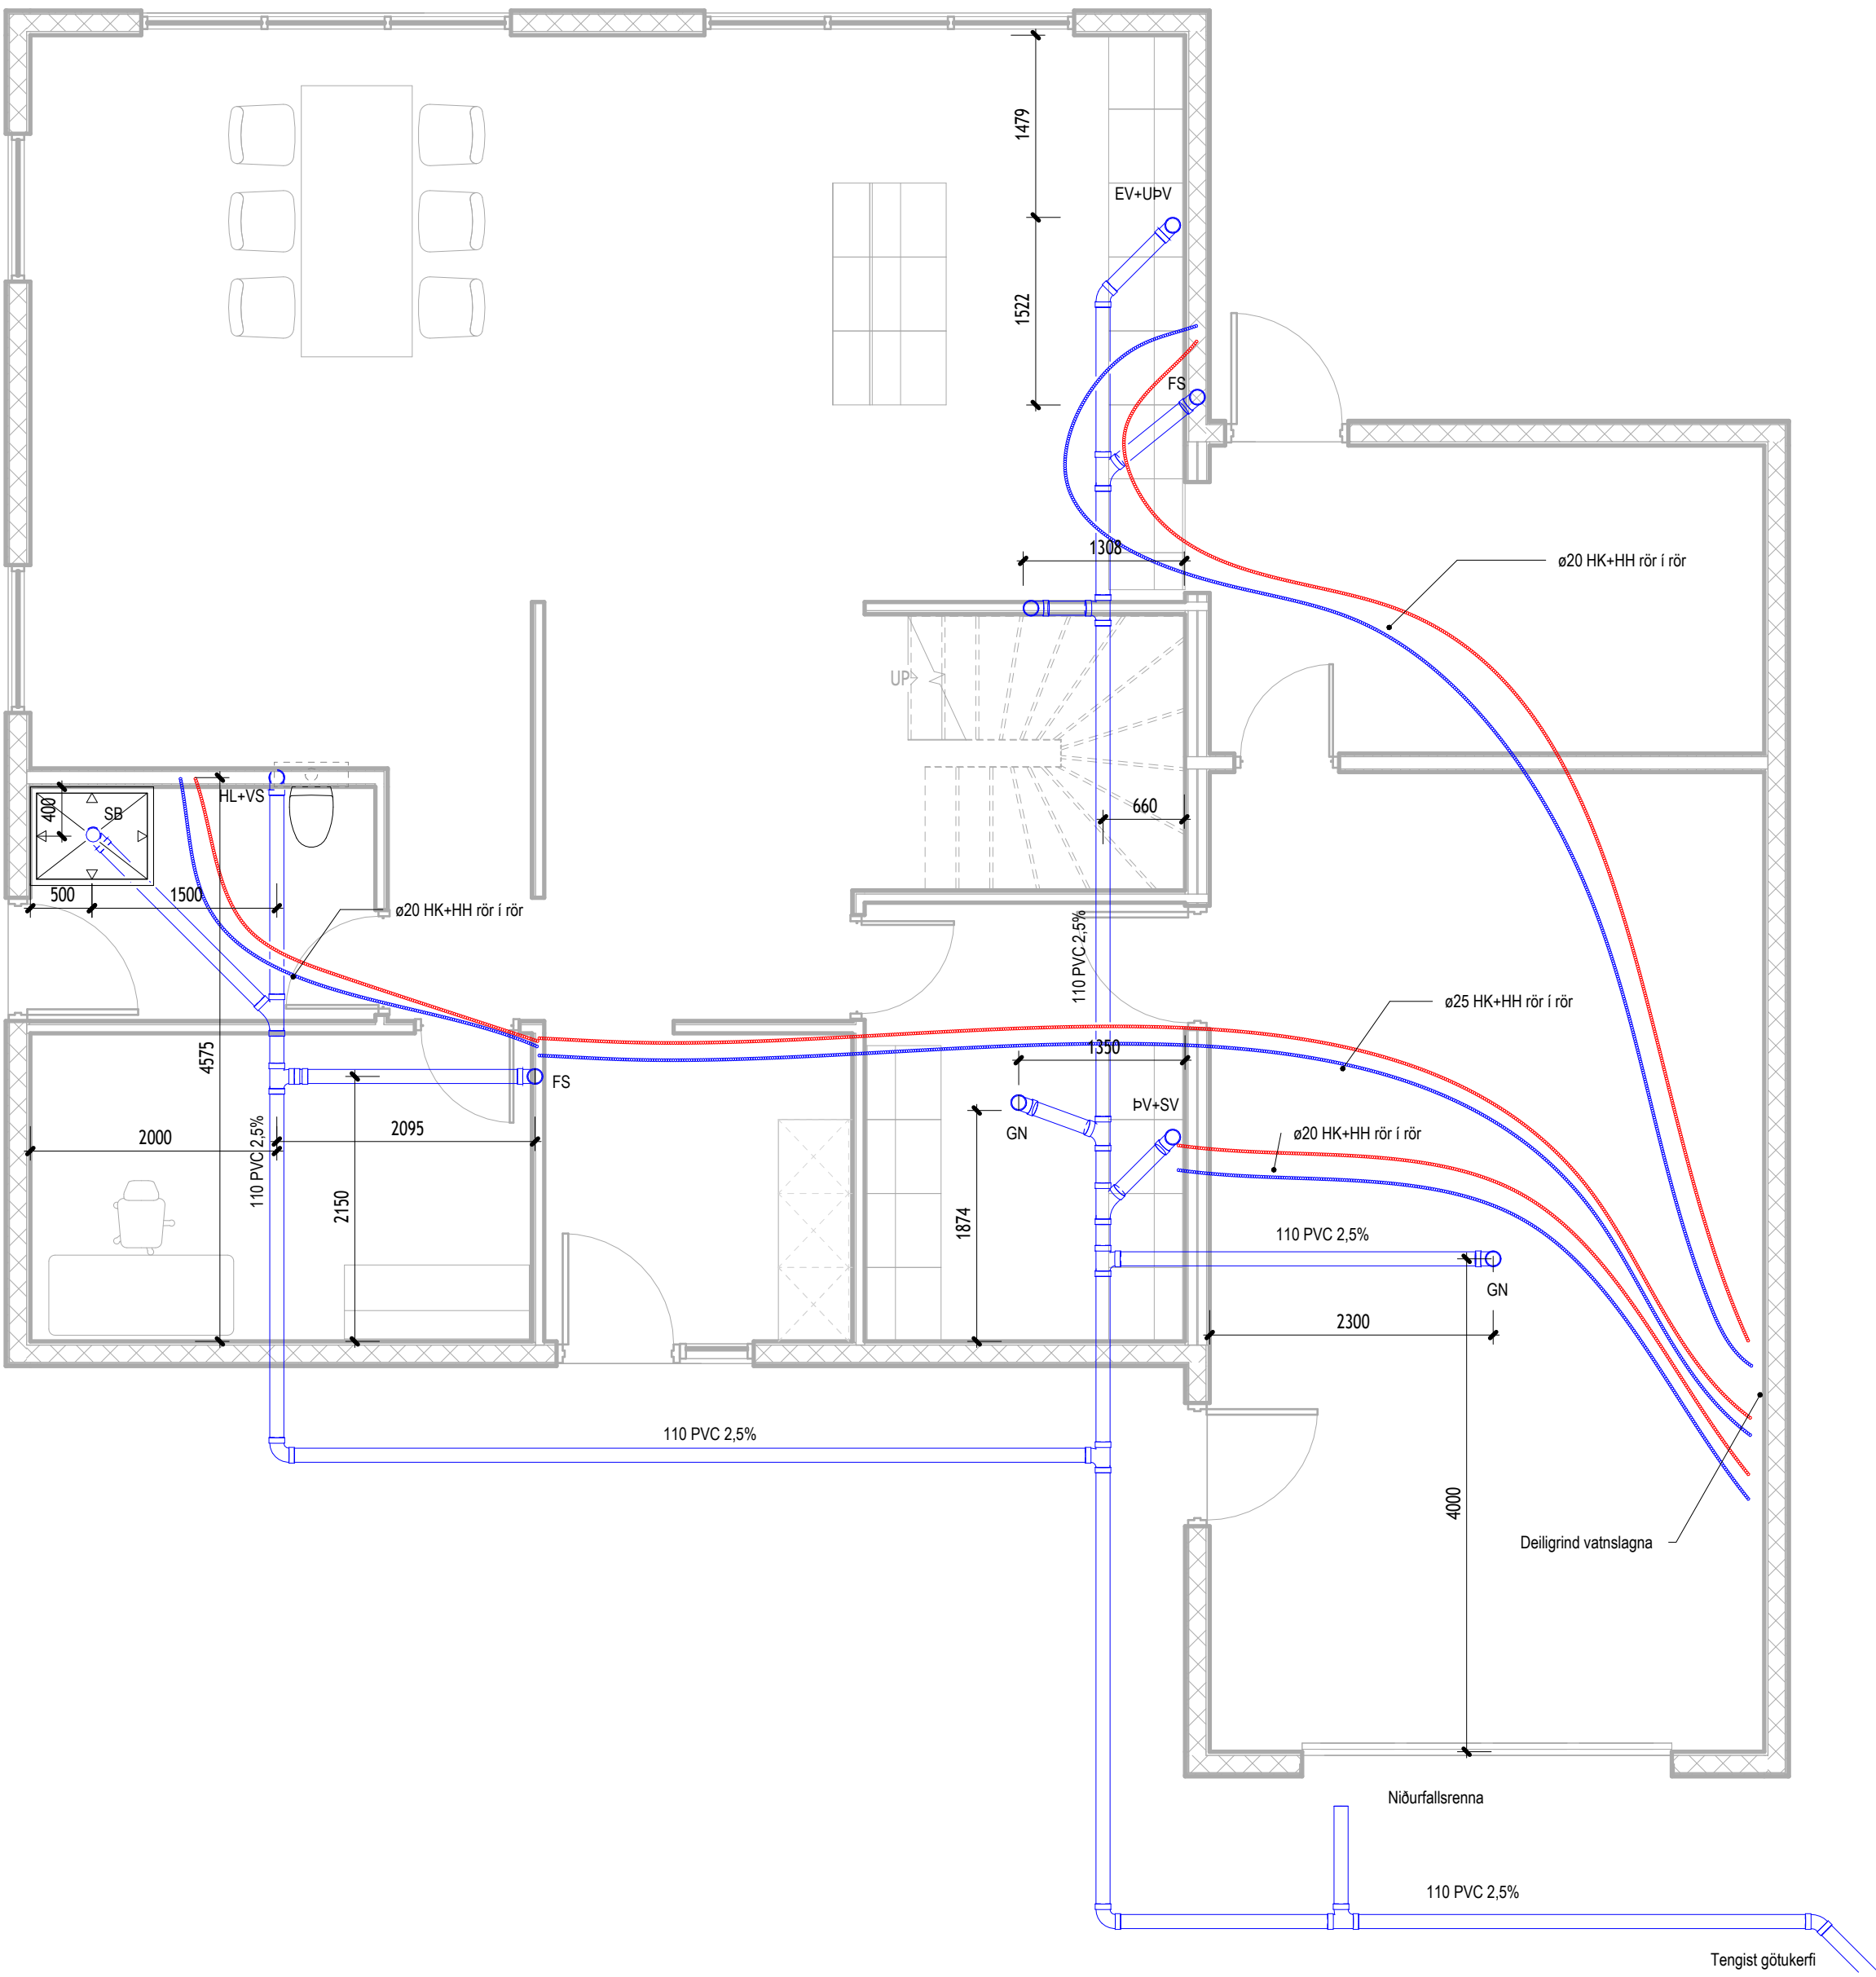

Grunnmynd - Grunnlagirnir
mkv: 1 : 50

Vestmannaeyjar


Rannveig Eiríksdóttir

Tími: 27.05.2025 11:20

Samþykkt af byggingarfulltrúa

UNDIRRITUN SAMRÆMINGARHÖNNUDAR

ÚTG.	DAGS.	LÝSING	NAFN
------	-------	--------	------

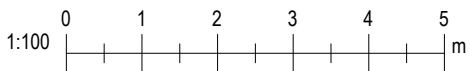

TILVÍSUN

V|B|M

Bragi Magnússon
bm@ilfs.is

ÚTG. DAGS 23.05.2025	HANNAÐ BM	MÆLIKVARÐI 1 : 50
YFIRFARIÐ BM	TEIKNAD BM	

SAMÞYKKT:

Goðahraun 22
Vestmannaeyjum
Lagnir
Grunnlagirnir

VERKFANG 2410 TEIKNING P1-00