


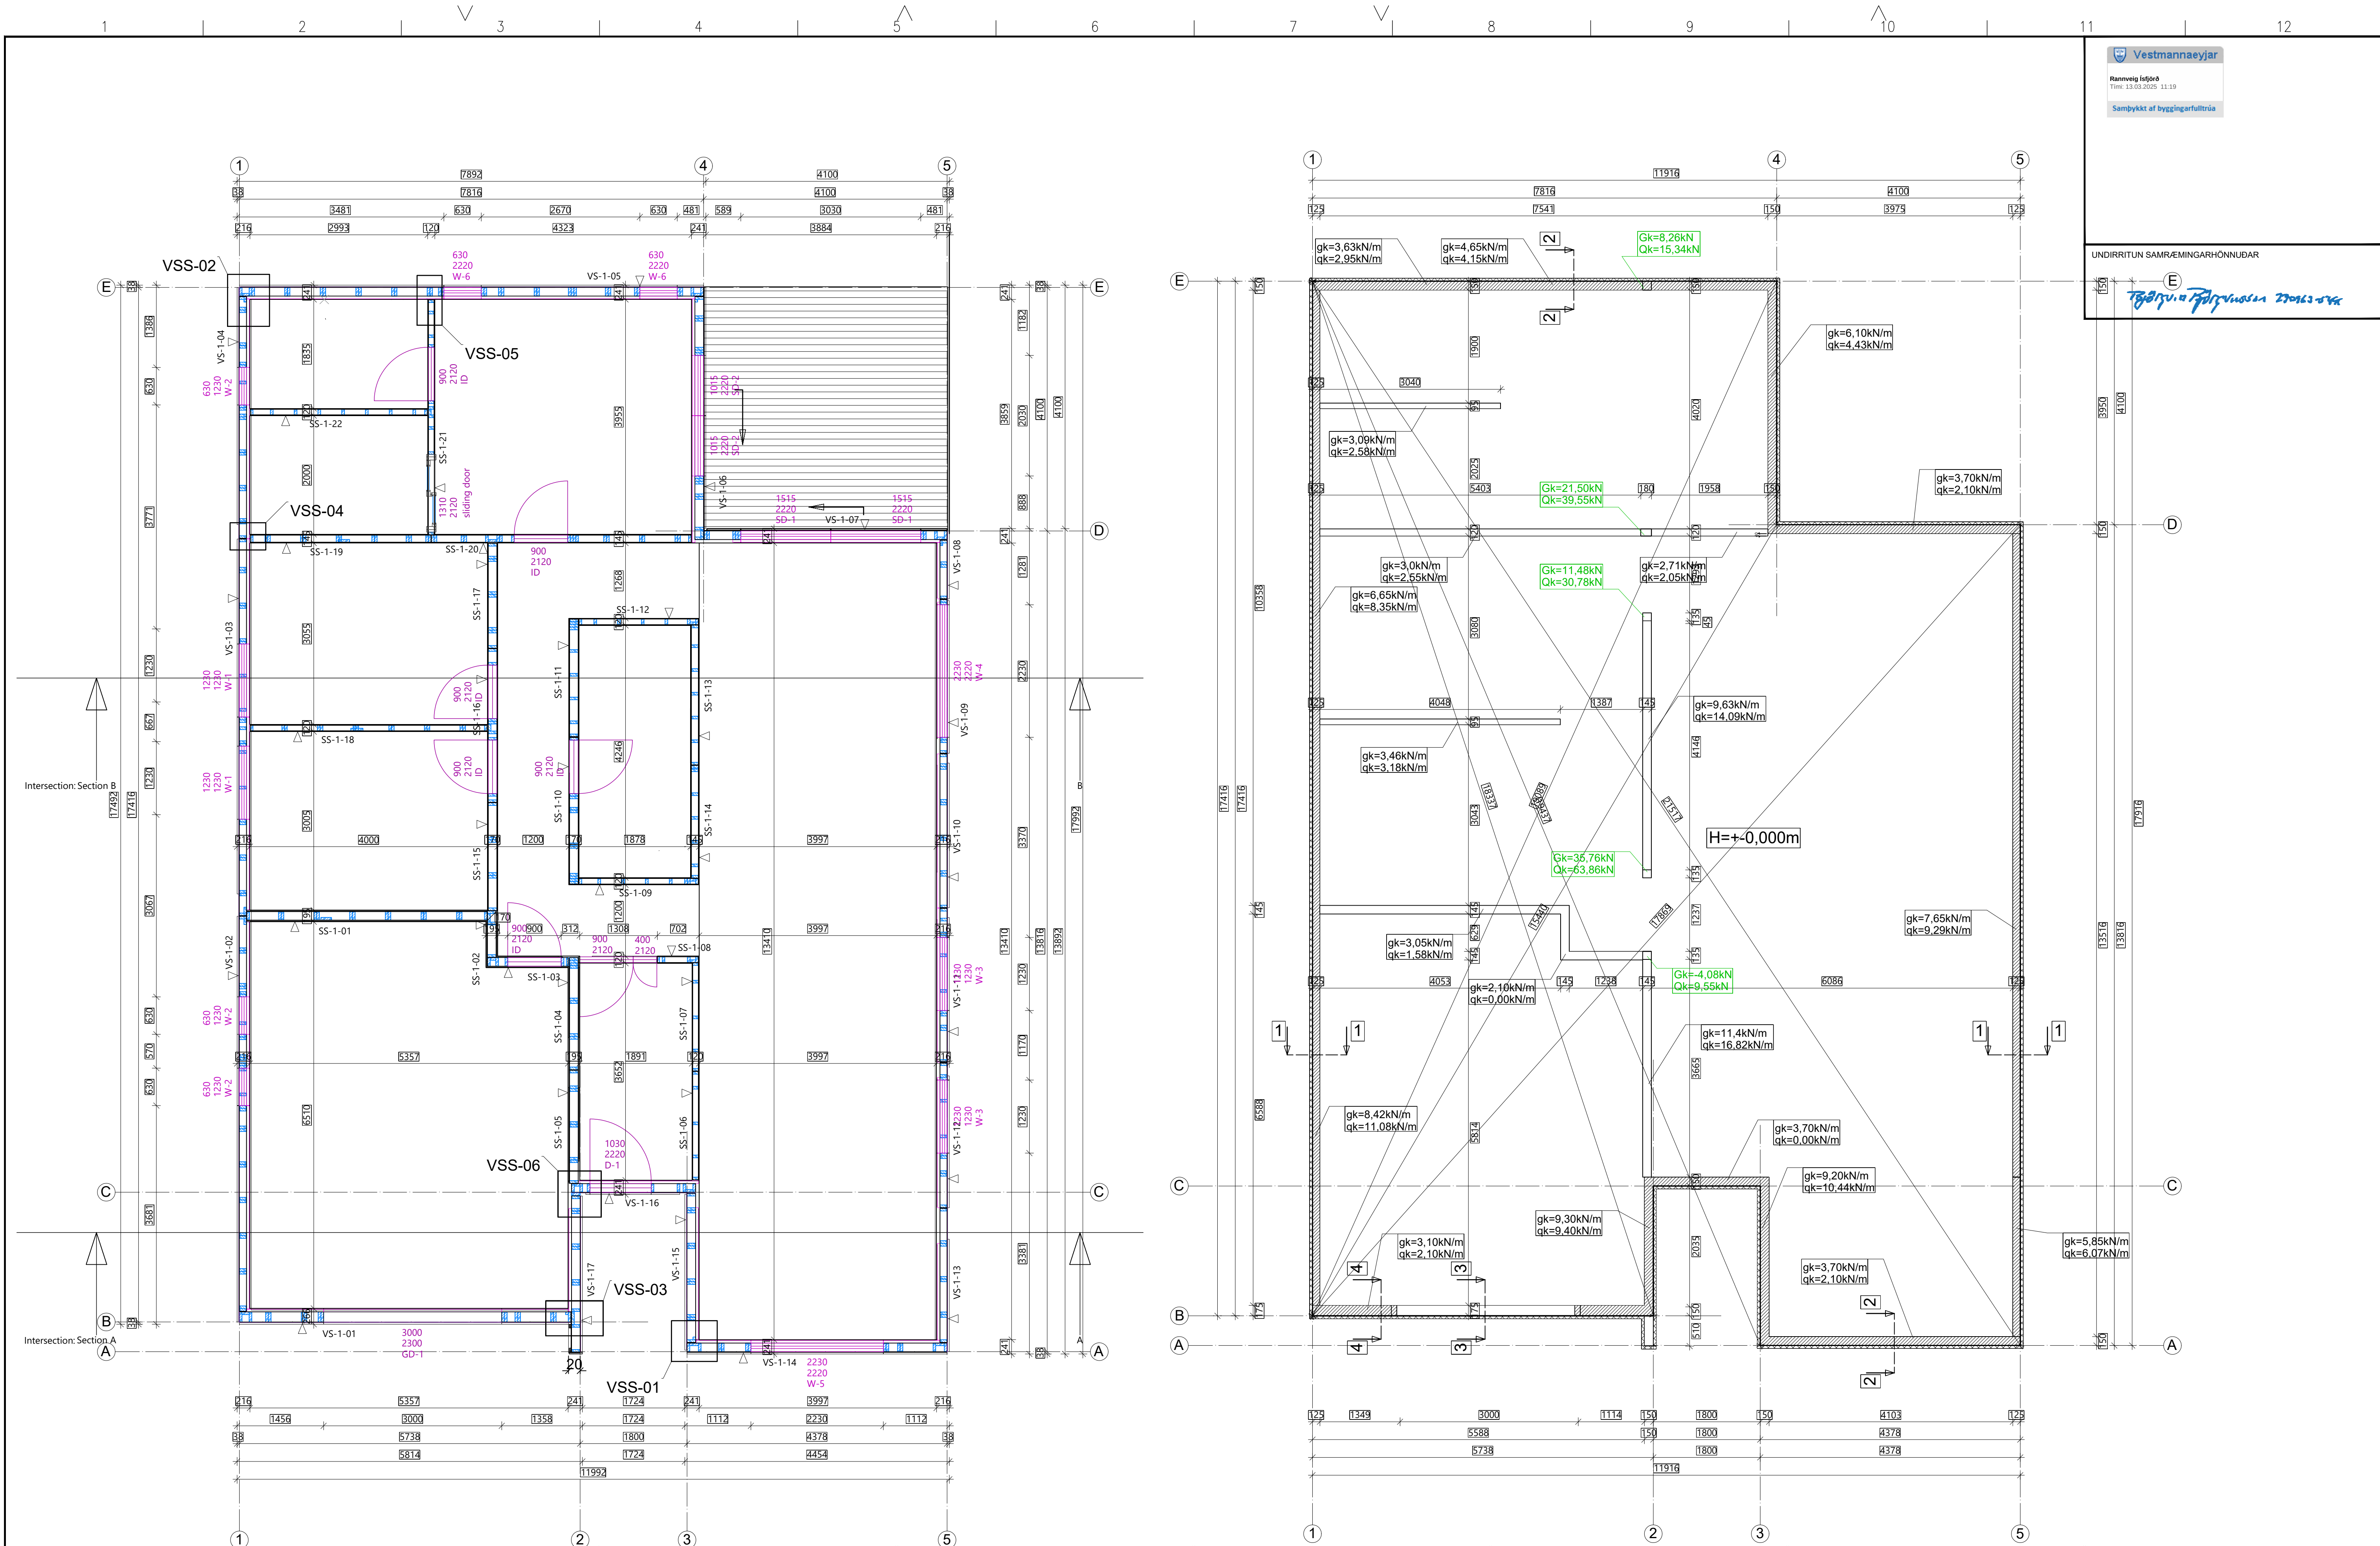

Rannveig Isdóttir
Time: 13.03.2025 11:19
Samþykkt af byggingarfulltrúa

UNDIRRITUN SAMRÆMINGARHÖNNUNAR

Seve Ehituse AS,
Laki 34, 12915 Tallinn
Telefon: +372 5620 2055
MTR nr: EP10398417,
0001, EH 10398417-0001,
Reg. nr. 10398417

TILVISUN

ÚTG. DAGS	SKÝRINGAR	TEIK. HANN. RÝNT. SAMÞ.

ÚTG. DAGS	SKÝRINGAR	TEIK. HANN. RÝNT. SAMÞ.

Kirkjuvegi 23 900
Vestmannaeyjum
Sími 481-2711
tpz@teiknistofa.is
www.teiknistofa.is

ÚTG. DAGS 2024-12-28	HANNAÐ RS/BB	MÆLIKVARÐI 1:50/A1
YFIRFARIÐ RS/BB	TEIKNAD RS/BB	
SAMÞYKKT:	VERKFAANG	079 TEIKNING

Goðahraun 34
900 Vestmannaeyjum
Burðarvirki
Veggjagrindur
Grunnmynd og snið

202

©Öf afrit og afritun teikningar, að hluta eða í heild er háð skriflegu leyfi höfundar