



NÖRÐURHLID

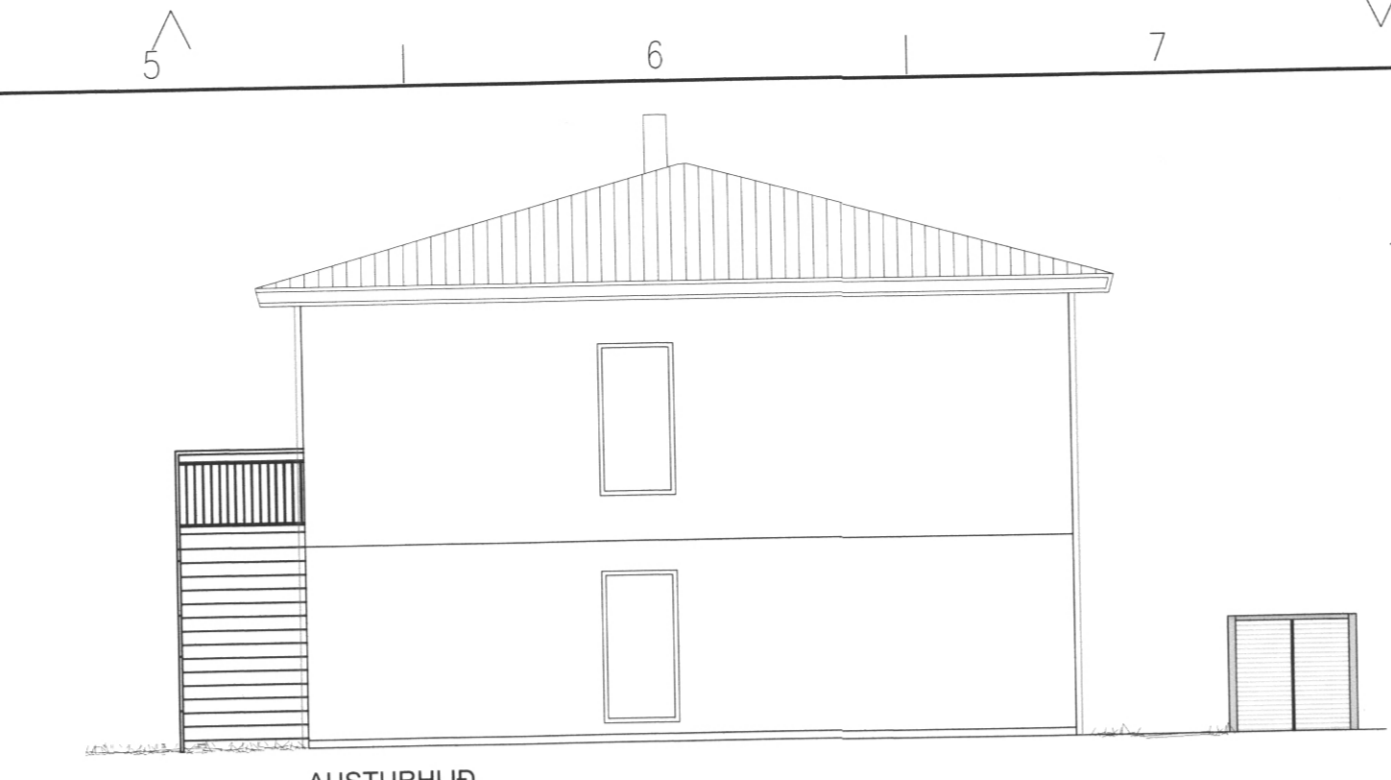


AUSTURHLID

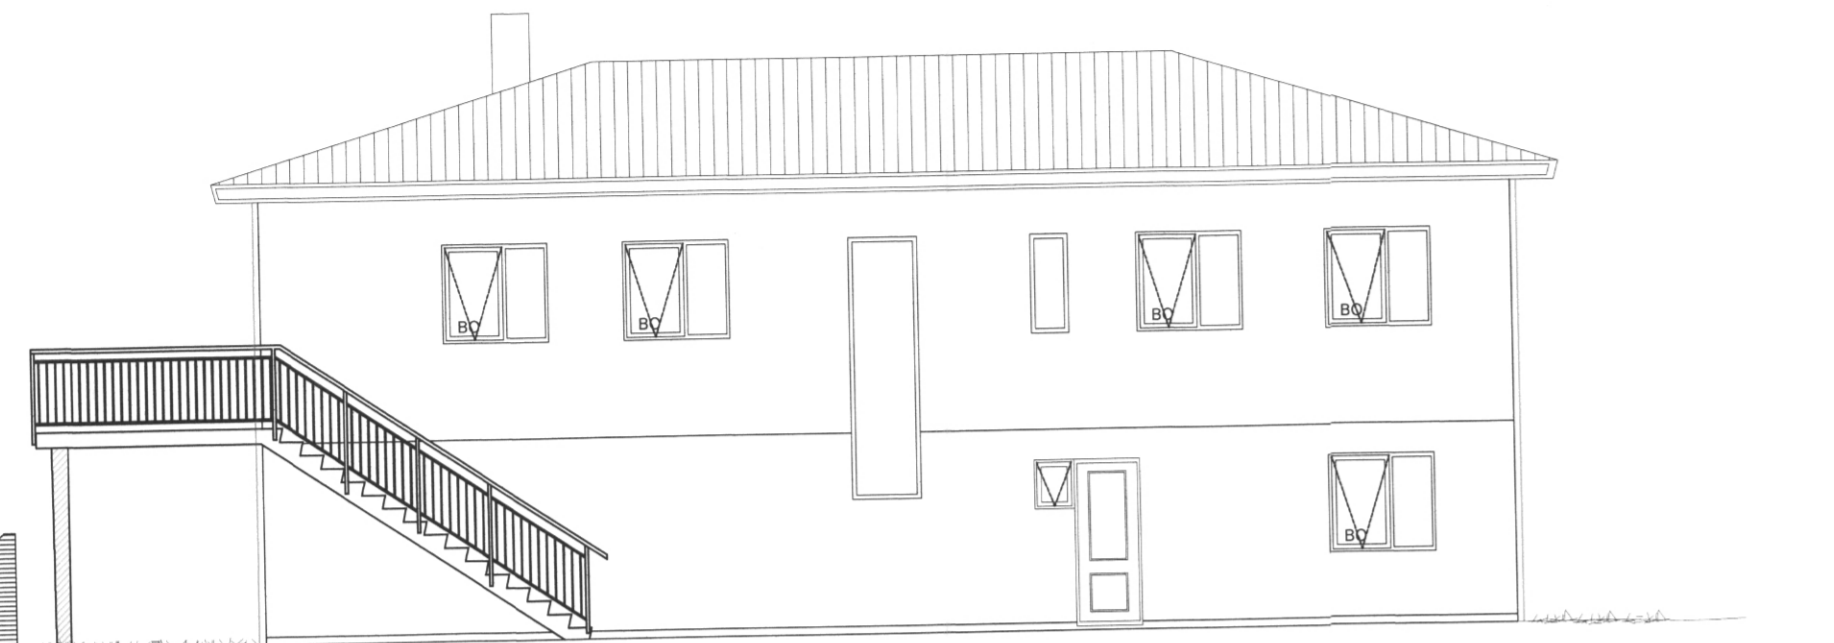


SÜÐURHLID




VESTURHLID

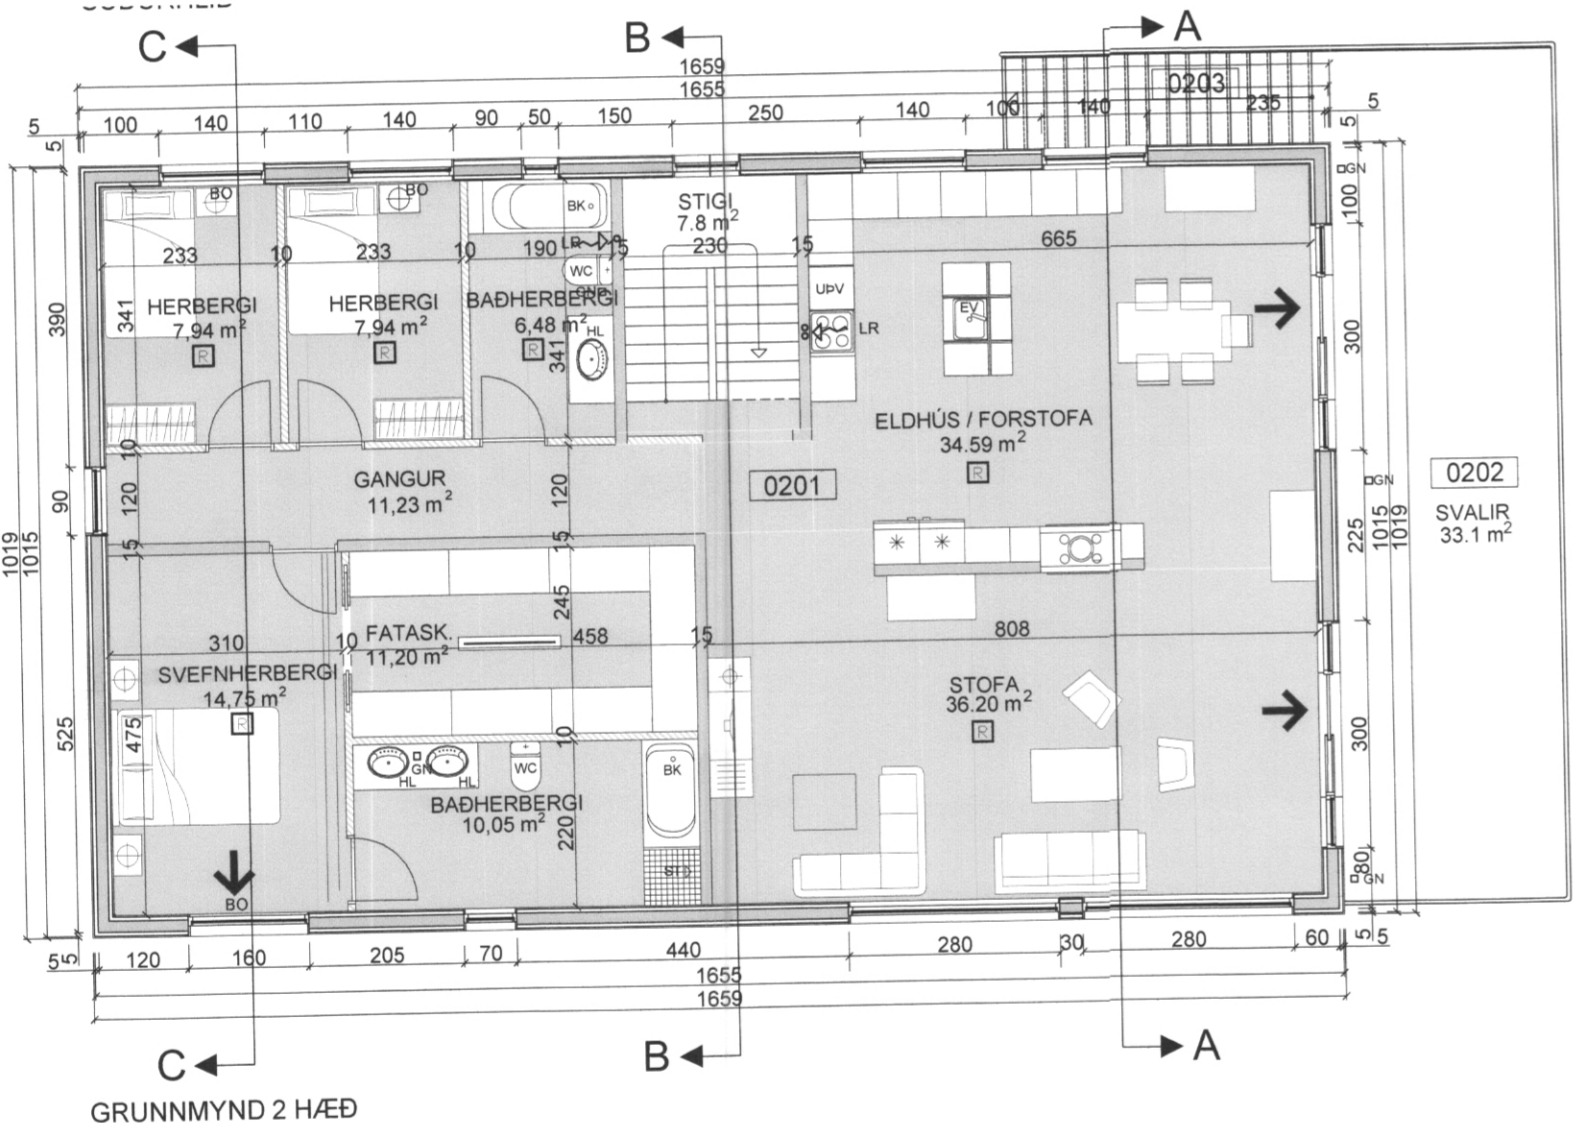


GRUNNMYND 2 HÆÐ

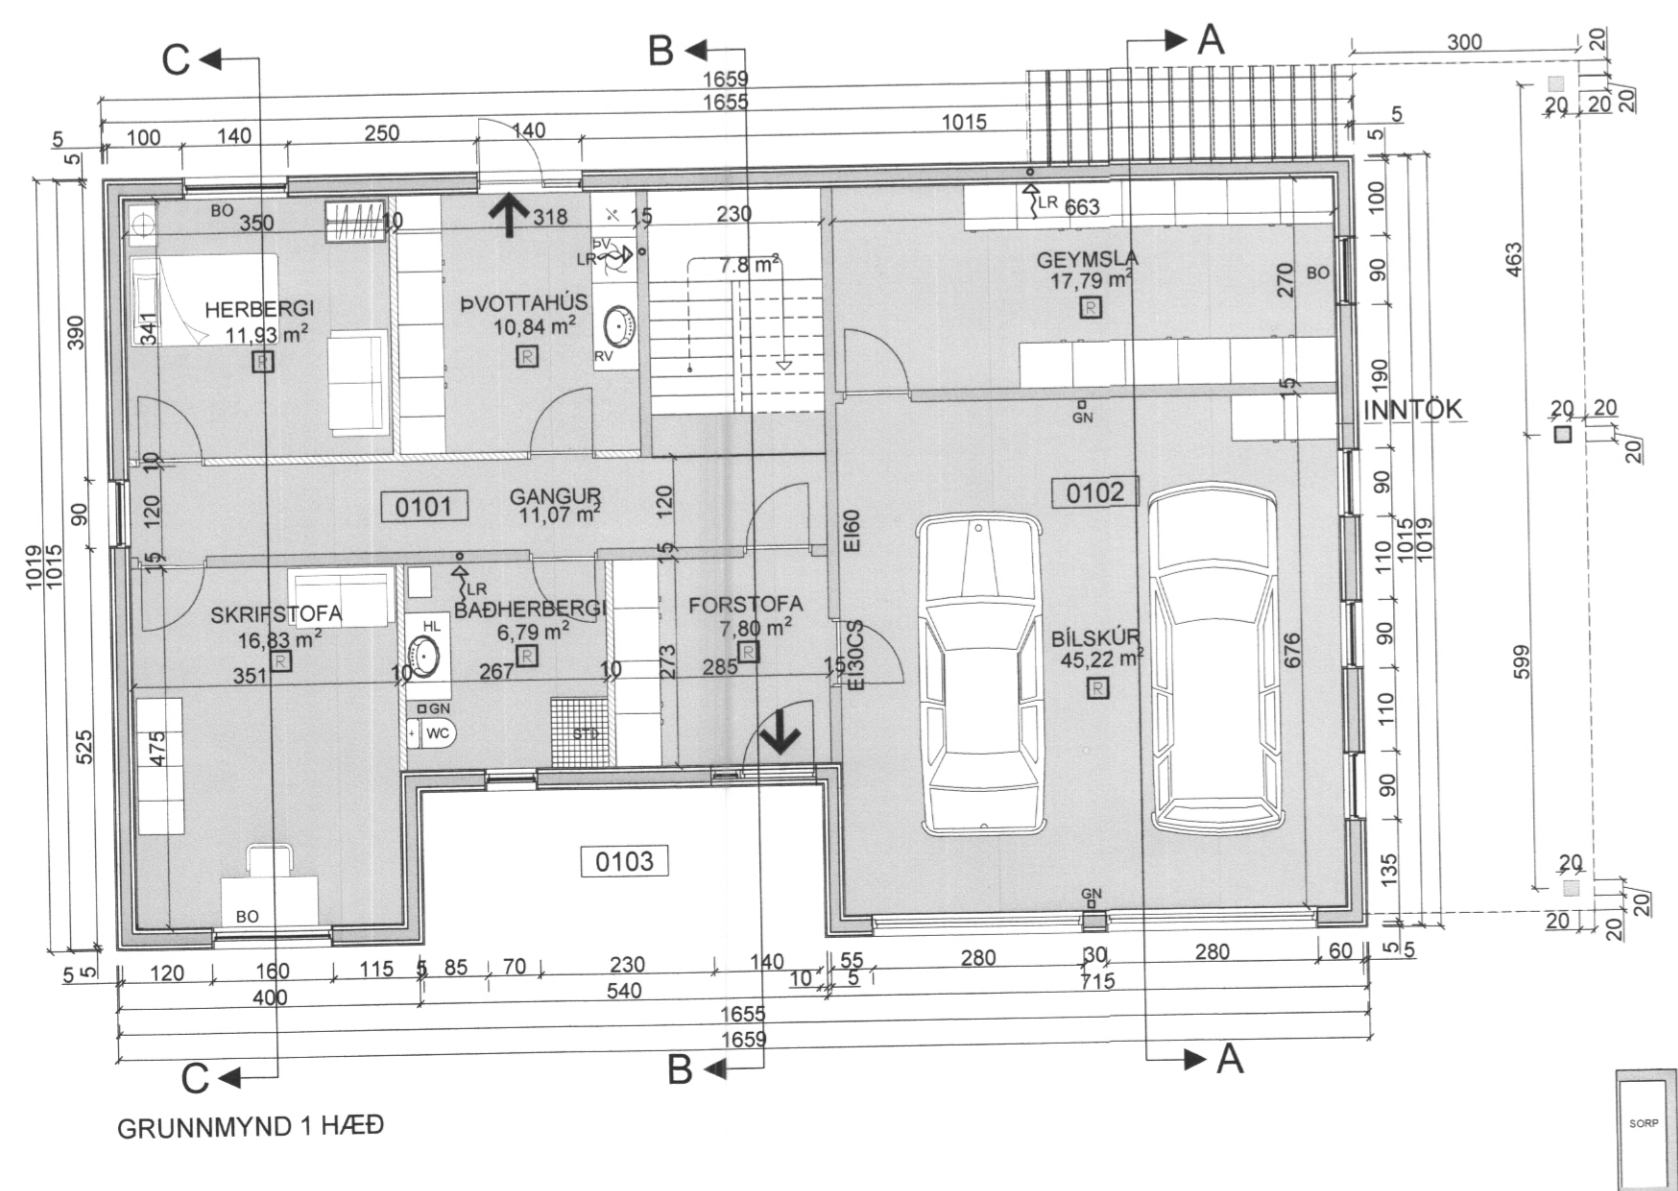


GRUNNMYND 1 HÆÐ

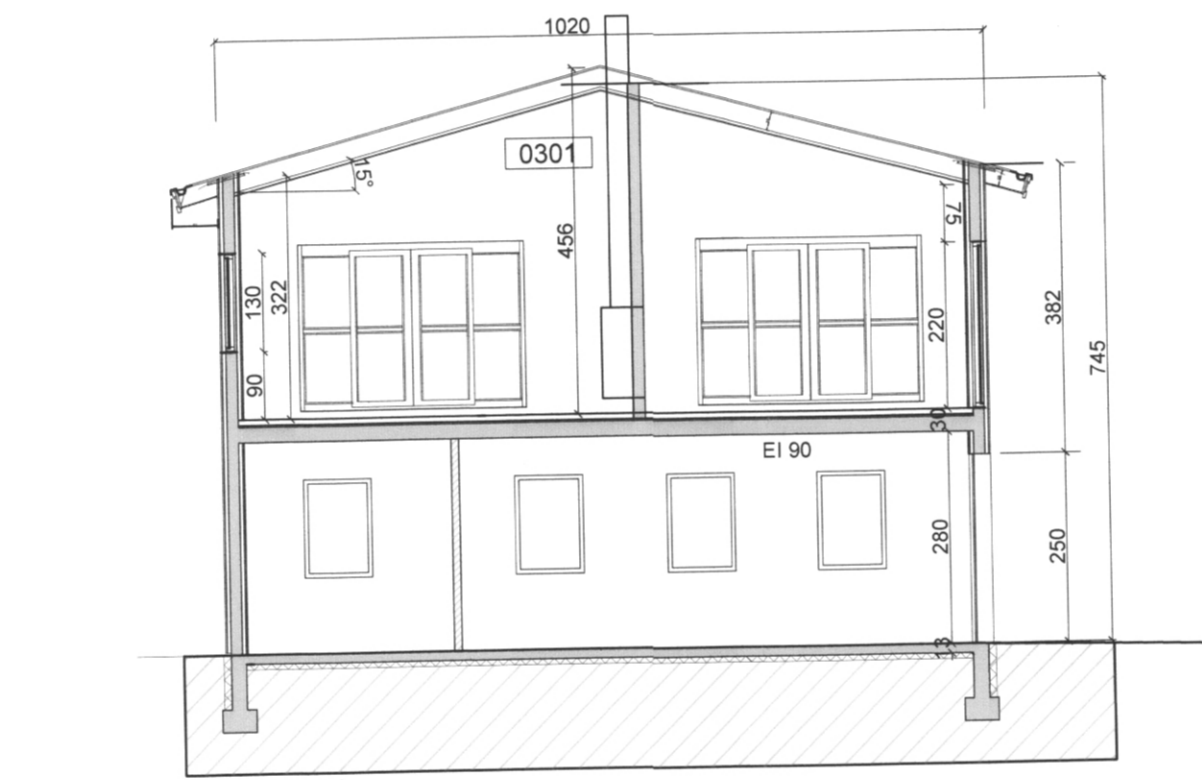

SNID A:A

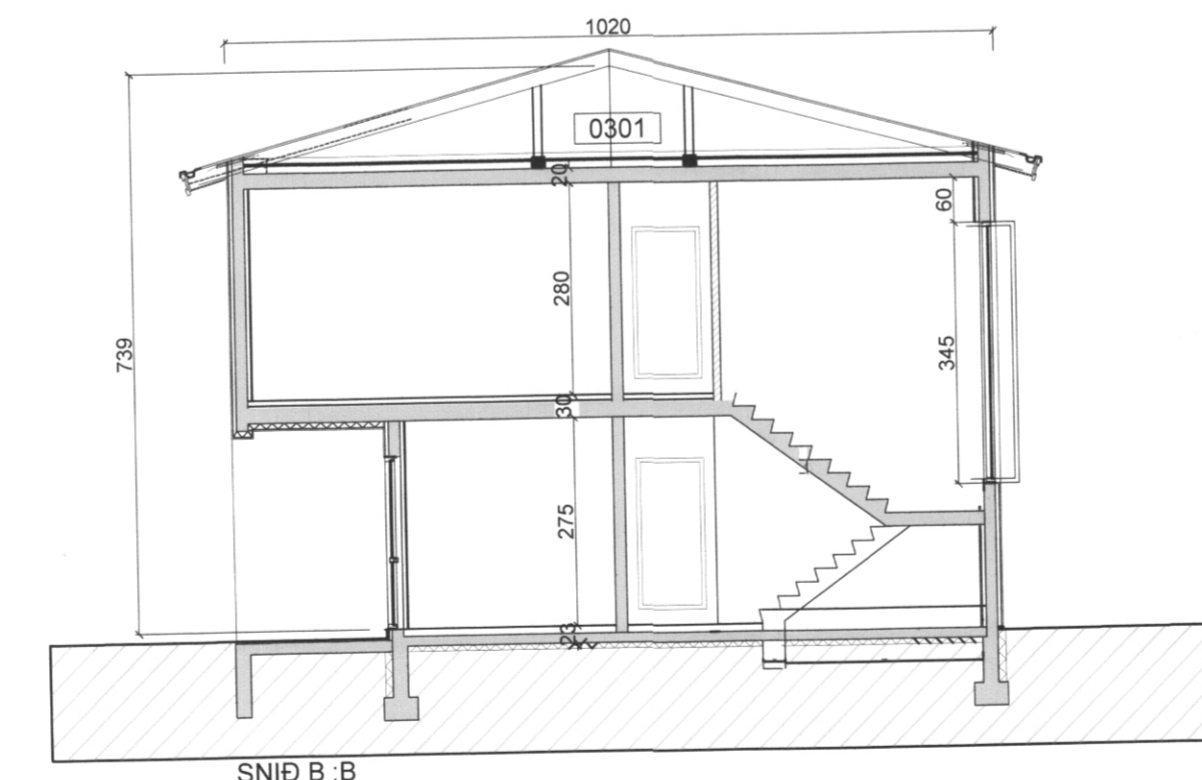


SNID B:B

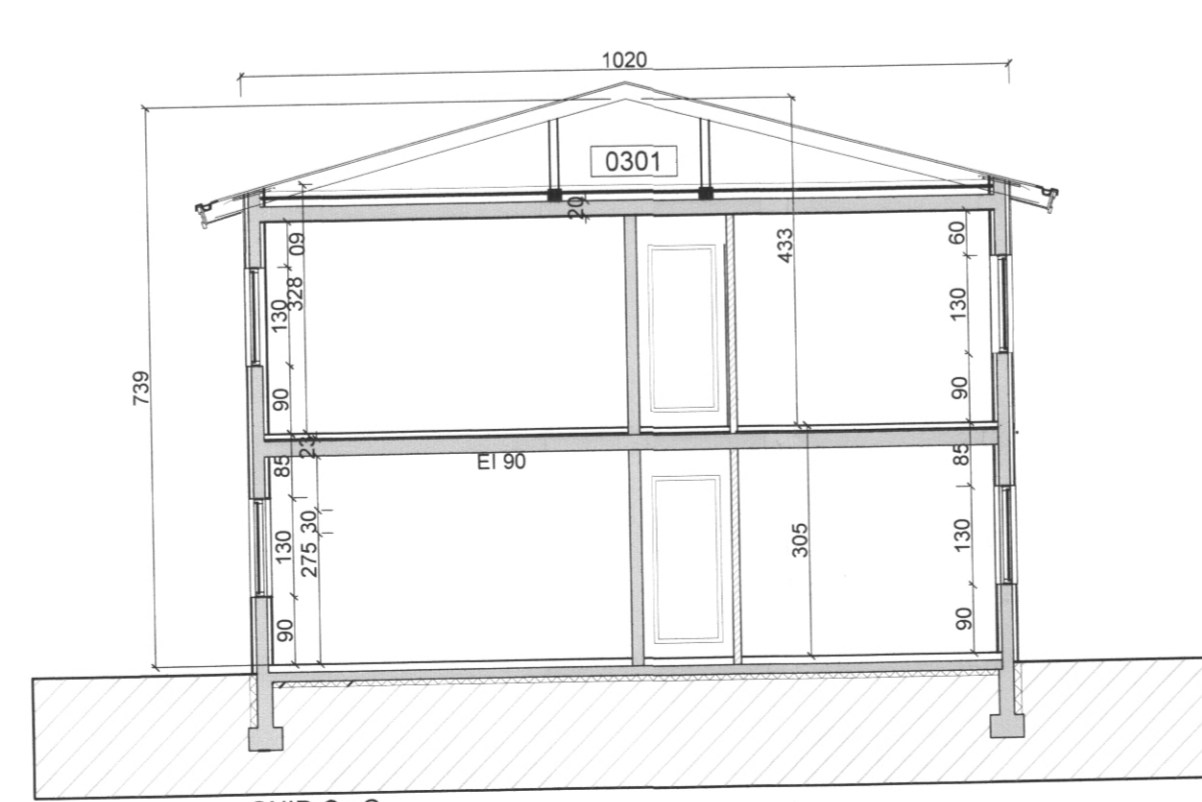

SNID C:C

Skráningartala: 12 Vestmannaeyjum		Skráningartala: 12 Vestmannaeyjum													
Lanúmer: 160732		Kerfiúmer: 120742-3379													
Methúðnúmer: 01		Útgáfa: 4.011													

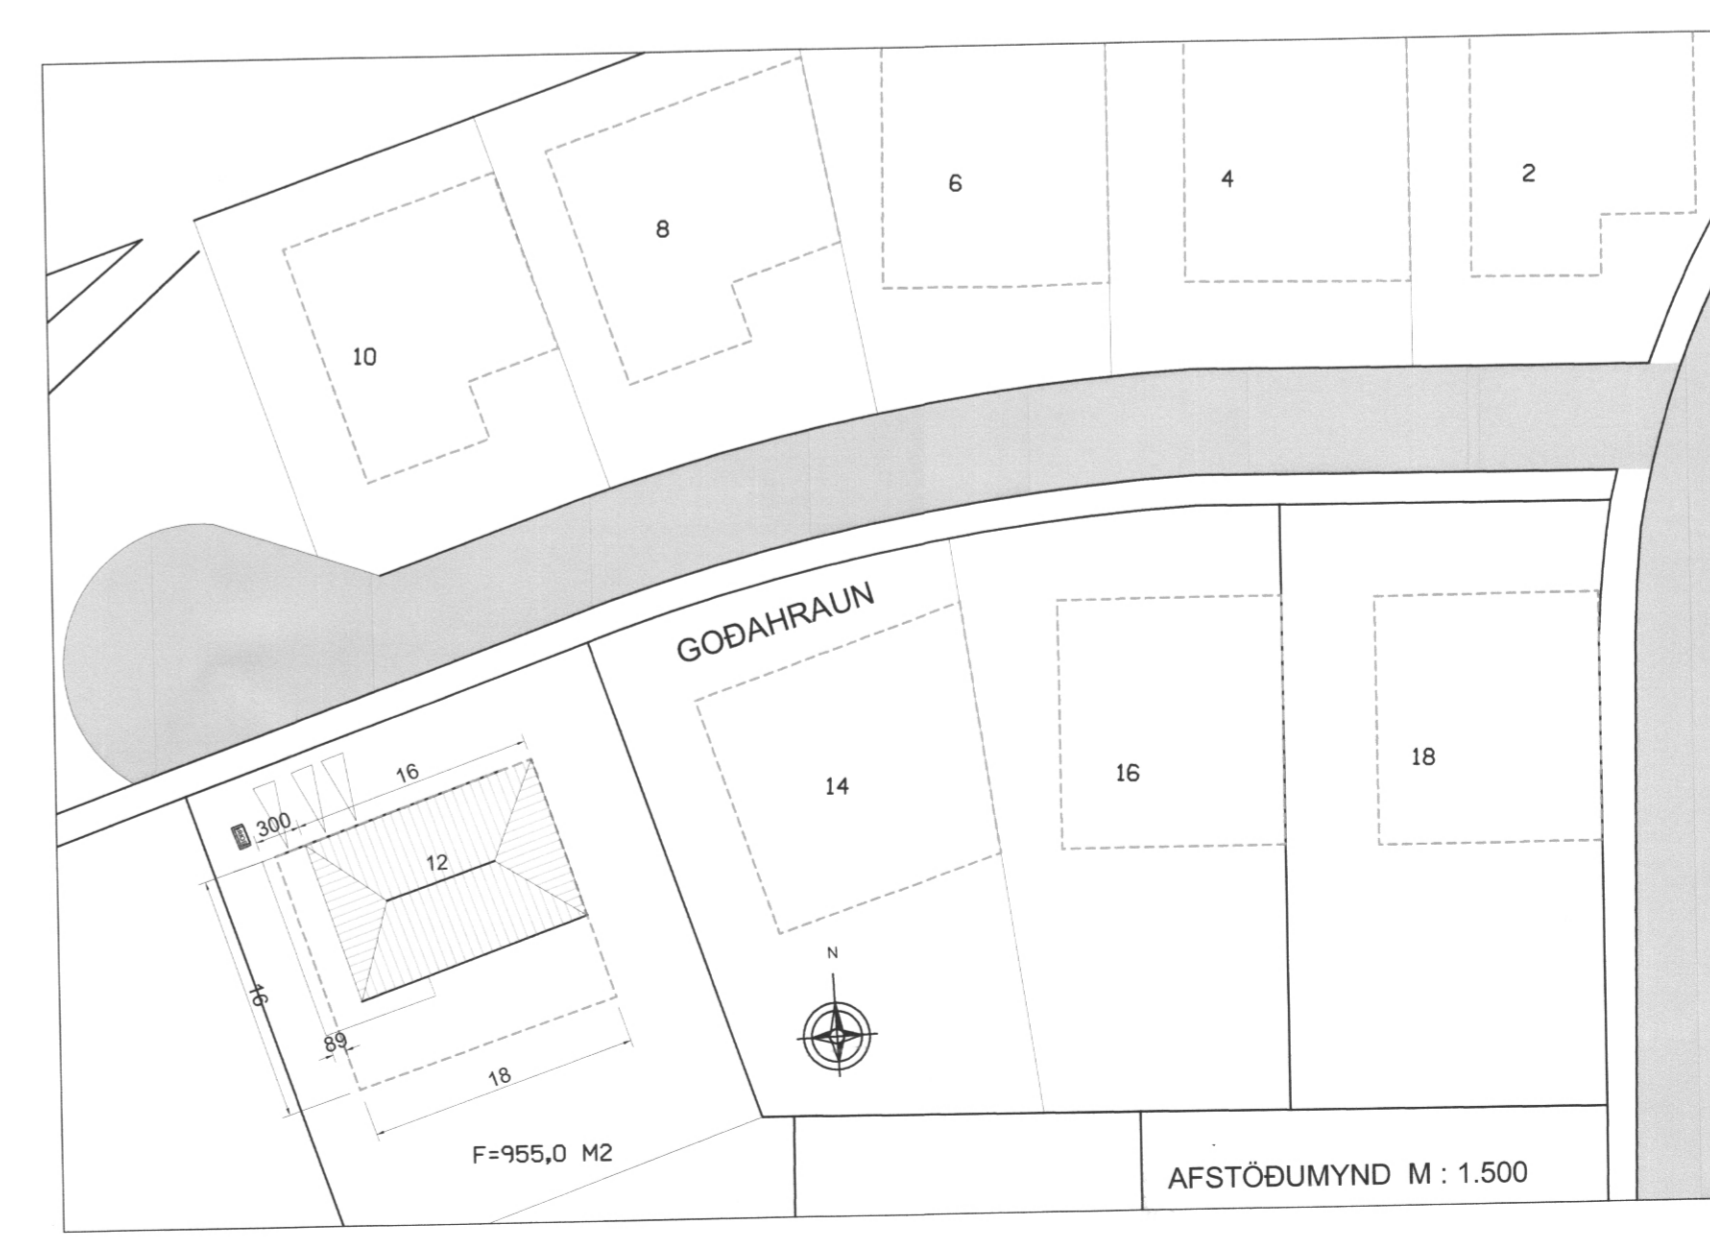

BYGGINGARLYSING
 BYGGING/EIGNIN
 UM ER AÐ RÆÐA EINBYLISHÚS Á TVEIMUR HÆÐUM MEÐ INNVEGGDUM BÍLSKÚR, STEYPT Á STAÐNUM.

UNDIRSTÖÐUR
 SÖKKLAR GRUNÐAÐIR Á ÞJAPPADRI FYLLINGU.
 -STEYPTAR OG JÄRNBEITAR
 -75mm PLASTEINANGRUN
 -150mm STEINSTEYPT OG JÄRNBEIT PLATA BÍLSKÚR
 -125mm STEINSTEYPT OG JÄRNBEIT PLATA Í ÍBÚÐ
 -80 mm STEYPT PLATA MEÐ GÖLFHITA
 -25mm EINANGRUN OFAN Á STEYPTUM PLÖTUM NEMA Í BÍLSKÚRI
 -250 mm VARMAMÖT MEÐ 150 mm STEYPTUM KJAEINNA
 -EINANGRÁÐIR AÐ UTAN -50mm PLASTI OG DRENDUK AÐ JARÐVEGI
 -EINANGRÁÐIR AÐ UTAN OG ÞUSSAÐIR SJANLEGIR FLETUR

ÚTIVEGGIR - BURÐARVEGGIR
 -150-mm JÄRNBEIT STEINSTEYPUKJARNI 50 mm EINANGRUN OG ÞUSSAÐ AÐ INNAN
 -EINANGRÁÐIR AÐ UTAN MEÐ 50mm PLASTEINANGRUN OG ÞUSSAÐ MEÐ MURKERFI

INNVEGGIR BURÐARVEGGIR
 -150mm STEINSTEYPTIR OG ÞUSSAÐIR

ADRIR INNVEGGIR
 -VEGGIR 100mm HLADNIR OG ÞUSSAÐIR
 -EÐA GÍFSVEGGIR MEÐ 2X13mm GÍFSI OG EINANGRÁÐIR MEÐ 100mm STEINULL

PLATA YFIR JARÐHÆÐ OG 2. HÆÐ
 -18 cm JÄRNBEIT STEINSTEYPA REI 60 ÞUSSAÐ AÐ NEDAN

ÞAK YFIR SVEFNÁLMU
 -UPPSTÓLAÐ ÞAK OFAN Á STEYPTUM PLÖTUM 48X198mm SPERRU c/c 600mm
 -EINANGRÁÐ MEÐ 200mm STEINULL MEÐ VINDPAPPA OFAN Á STEYPTUM PLÖTUM.

ÞAK YFIR STOFU
 -UPPTEKID TIMBURLOFT YFIR STOFU Á 2. HÆÐ
 -ÞAKJÄRN
 -LEKTUR 34X45 Á 12mm KROSSVIÐSRENNINGUM
 -ÞAKPAPPI
 -BORÐAKLÆÐNING 25*150
 -SPERRUR 50X245 c/c 600mm -SJA SPERRUTEIKNINGU NR.202
 -Í ÚTVEGGI KOMI TÝV 50 mm RÖR FYRIR LOFTUN Í HVERT SPERRUBIL
 -220mm ÞAKULL MEÐ ALMUDUM VINDPAPPA-LOFTUN
 -LÍMTRÉSBITAR 90 x 400 mm SEM BURÐARVIKRI Í ÞAKI
 -RAKAVARNALAG UNDIR SPERRUM
 -RAFMAGNSGRIND 48*48 c/c 600mm
 -KLÆÐNING Í FLOKKI 2 NEDAN Á RAFMAGNSGRIND

GLUGGAR
 -ALKLÆDDIR TREGLUGGAR MEÐ TVÖFÖLDU GLERI K-GLERI

LAGNIR:
 FRÆRENSLILAGNIR Í GRUNNI PVC PÍPUR
 FRÆRENSLILAGNIR OFAN SÖKKULS PP PÍPUR
 NEYSLUVATNSLAGNIR RÖR Í RÖR KERFI PEX PÍPUR
 GÖLFHITAKERFI PEX PÍPUR
 STOFNLAGNIR HITA PUNNVEGGJAÐAR STALLAGNIR
 STOFNLAGNIR NEYSLUVATN PEX PÍPUR

SAMÞYKKT AF BYGGINGARFULLTRÚA
 2. MAI 2018
 Páll Jóhannsson 120742-3379

TÁKN Á TEIKNINGU
 LR - LÖTFRÆSTING
 GN - GÖLFNÆÐURFALL

LEIÐNITAP
 -GÖLFPLATA 0,3W/m² *K
 -ÚTVEGGIR 0,4W/m² *K
 -ÞAK 0,2W/m² *K

REIKNINGSLEGT ÁLAG
 -VINDÁLAG 150KG/m²
 -SNJÓÁLAG 100KG/m²
 -NOTÁLAG 200KG/m²

GODAHRÁUN 12 HELSTU STÆRDIR
 LANDNÚMUR 212252 STADGR. 5743-0250

HEITI	NETTÓ	BRÚTTÓ	RÚMMÁL
1 HÆÐ ÍBÚÐ	75,6m²	86,8m²	264,4m³
1 HÆÐ BÍLSVEYMSLA	63,0m²	72,0m²	223,2m³
1 HÆÐ SAMTALS	138,6m²	158,8m²	487,6m³

2 HÆÐ 148,4m² 169,5m² 631,4m³
 SAMTALS ALLS 287,0m² 328,3m² 1119,0m³

ADRAR STÆRDIR SJÁ Í SKRÁNINGARTÖFLU
 LÖÐARSTÆRÐ 955 m², NYTINGARHLUTFALL 0,36
 3 BÍLASTÆÐI Á LÖÐ

BRUNAVARNIR
 BYGGINGIN ER EIN BRUNASAMSTÆÐA, MEÐ OG TVÖ BRUNAHÖLFI HVERRI, ÍBÚÐ OG BÍLSKÚR
 REI-60 60min. BRUNAHÖLFANDI VEGGUR
 EI-CS30 HURÐIR 30min. REYKÞETTAR
 REYKSKYLNJARI
 BÚÖRGUNAROP HÆÐBREIDD
 UT

TILVÍSUN	
UTG. DAGS	SKYRINGAR
TEIKNAR	HANN RÝNT SAMP

tpz teiknistofa
 Kirkjuvegi 23 900 Vestmannaeyjum
 Sími 481-2711
 tpz@teiknistofa.is www.teiknistofa.is

UTG. DAGS	HANNAD	MÆLIKVARÐI
14.11.2017	PZ/RS	1:100 (A1)
YFIRFARIÐ	TEIKNAD	1:500 (A1)
PZ	RS	

SAMÞYKKT: Páll Jóhannsson 120742-3379

GODAHRÁUN 12
 900 VESTMANNAEYJUM
 AÐALUPPDRAÆTTIR
 GRUNNMYND, SNÍÐ, ÚTLIT, AFSTÖÐUMYND & SKRÁNINGARTAFLA

VERKFAANG 1728 TEIKNING 101