


SAMÞYKKT AF BYGGINGARFULLTRÚA  
 3 D. NÓV. 2011  
  
 BYGGINGARFULLTRÚNNI VESTMANNAEYJUM

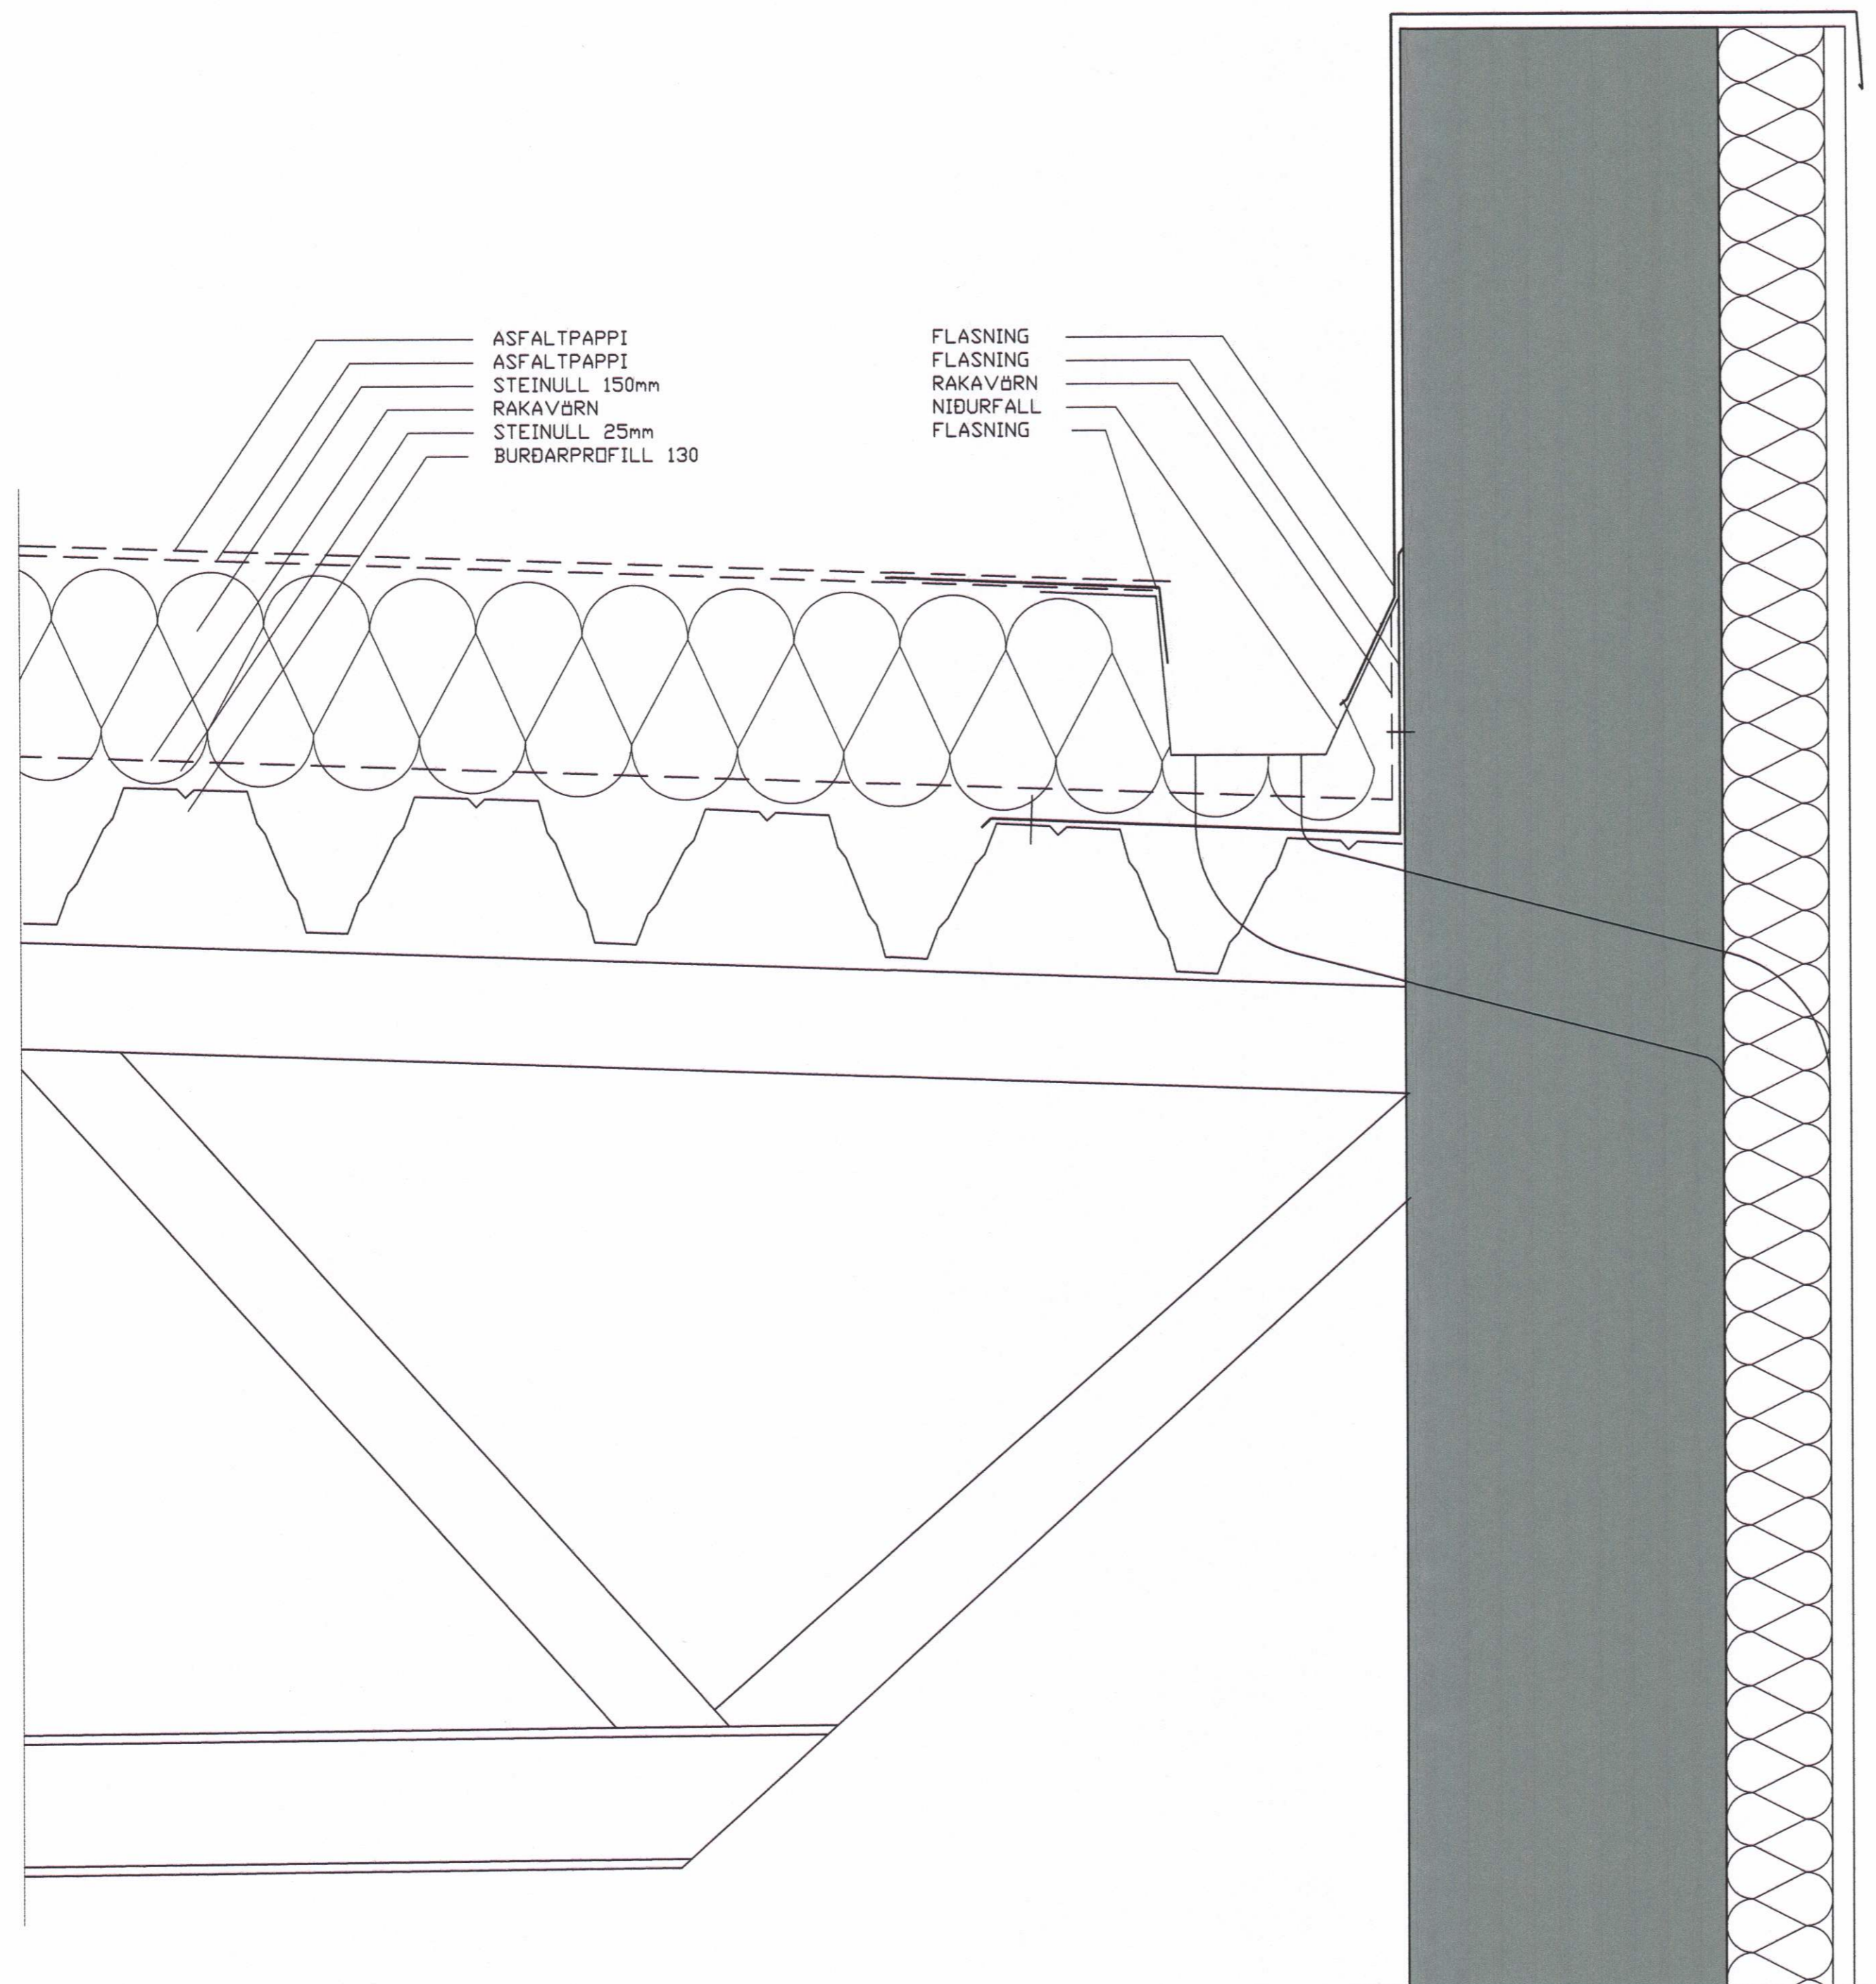

FRÁGANGUR ÞAKS VIÐ NIÐURFÖLL


NR	DAGS.	BREYTING
A		
B		
C		
D		
E		
F		
G		
H		

SKÝRINGAR

**Teiknistofa PZ ehf**  
 Ráðgjafarverkfræðipjónusta   
 Kirkjuvegi 23 900 Vestmannaeyjum Sími 481-2711 Fax-481-3076  
 Heimasíða <http://www.teiknistofa.is> Netfang [pz@teiknistofa.is](mailto:pz@teiknistofa.is)

Verkheiti  
 GRÆÐISBRAUT 1 VESTMANNAEYJUM  
 VERSLUNARHÚSTÆÐI  
 Verkefni  
 ÞAKFRÁGANGUR  
 SÉRTEIKNINGAR

Dags.	Hannað	Verk.nr	Mælikvarði
NÓV. 2011	SP	1027	1:5
Yfirfarið	Teiknað	Teikn.nr	Breyting
	EA	107	

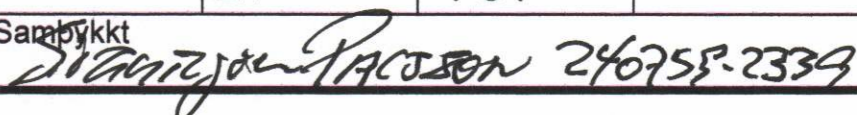Sambýkkt  
 240758-2339