

SAMÞYKKT AF BYGGINGARFULLTRÓA
3 d. NÓV. 2011
SSP
BYGGINGARFULLTRUUNNI VESTMANNAEYJUM

NR	DAGS.	BREYTING
A		
B		
C		
D		
E		
F		
G		
H		


SKÝRINGAR

Teiknistofa PZ ehf
Ráðgjafarverkfræðipjónusta
FRV
Kirkjuvegji 23 900 Vestmannaeyjum Sími 481-2711 Fax 481-3076
Heimasíða <http://www.teiknistofa.is> Netfang pz@teiknistofa.is

Verkheiti
GRÆDISBRAUT 1 VESTMANNAEYJUM
VERSLUNARHÚSTÆÐI
Verkefni
UNDIRSTÆÐUR
GRUNNMYND OG SNÍÐ

Dags.	Hannað	Verk.nr	Mælikvarði
OKT. 2011	SP	1027	1:100 1:20
Yfirfarið	Teiknað	Teikn.nr	Breyting
	EA	201	

Samþykkt
L. Jónsson 26.09.2011

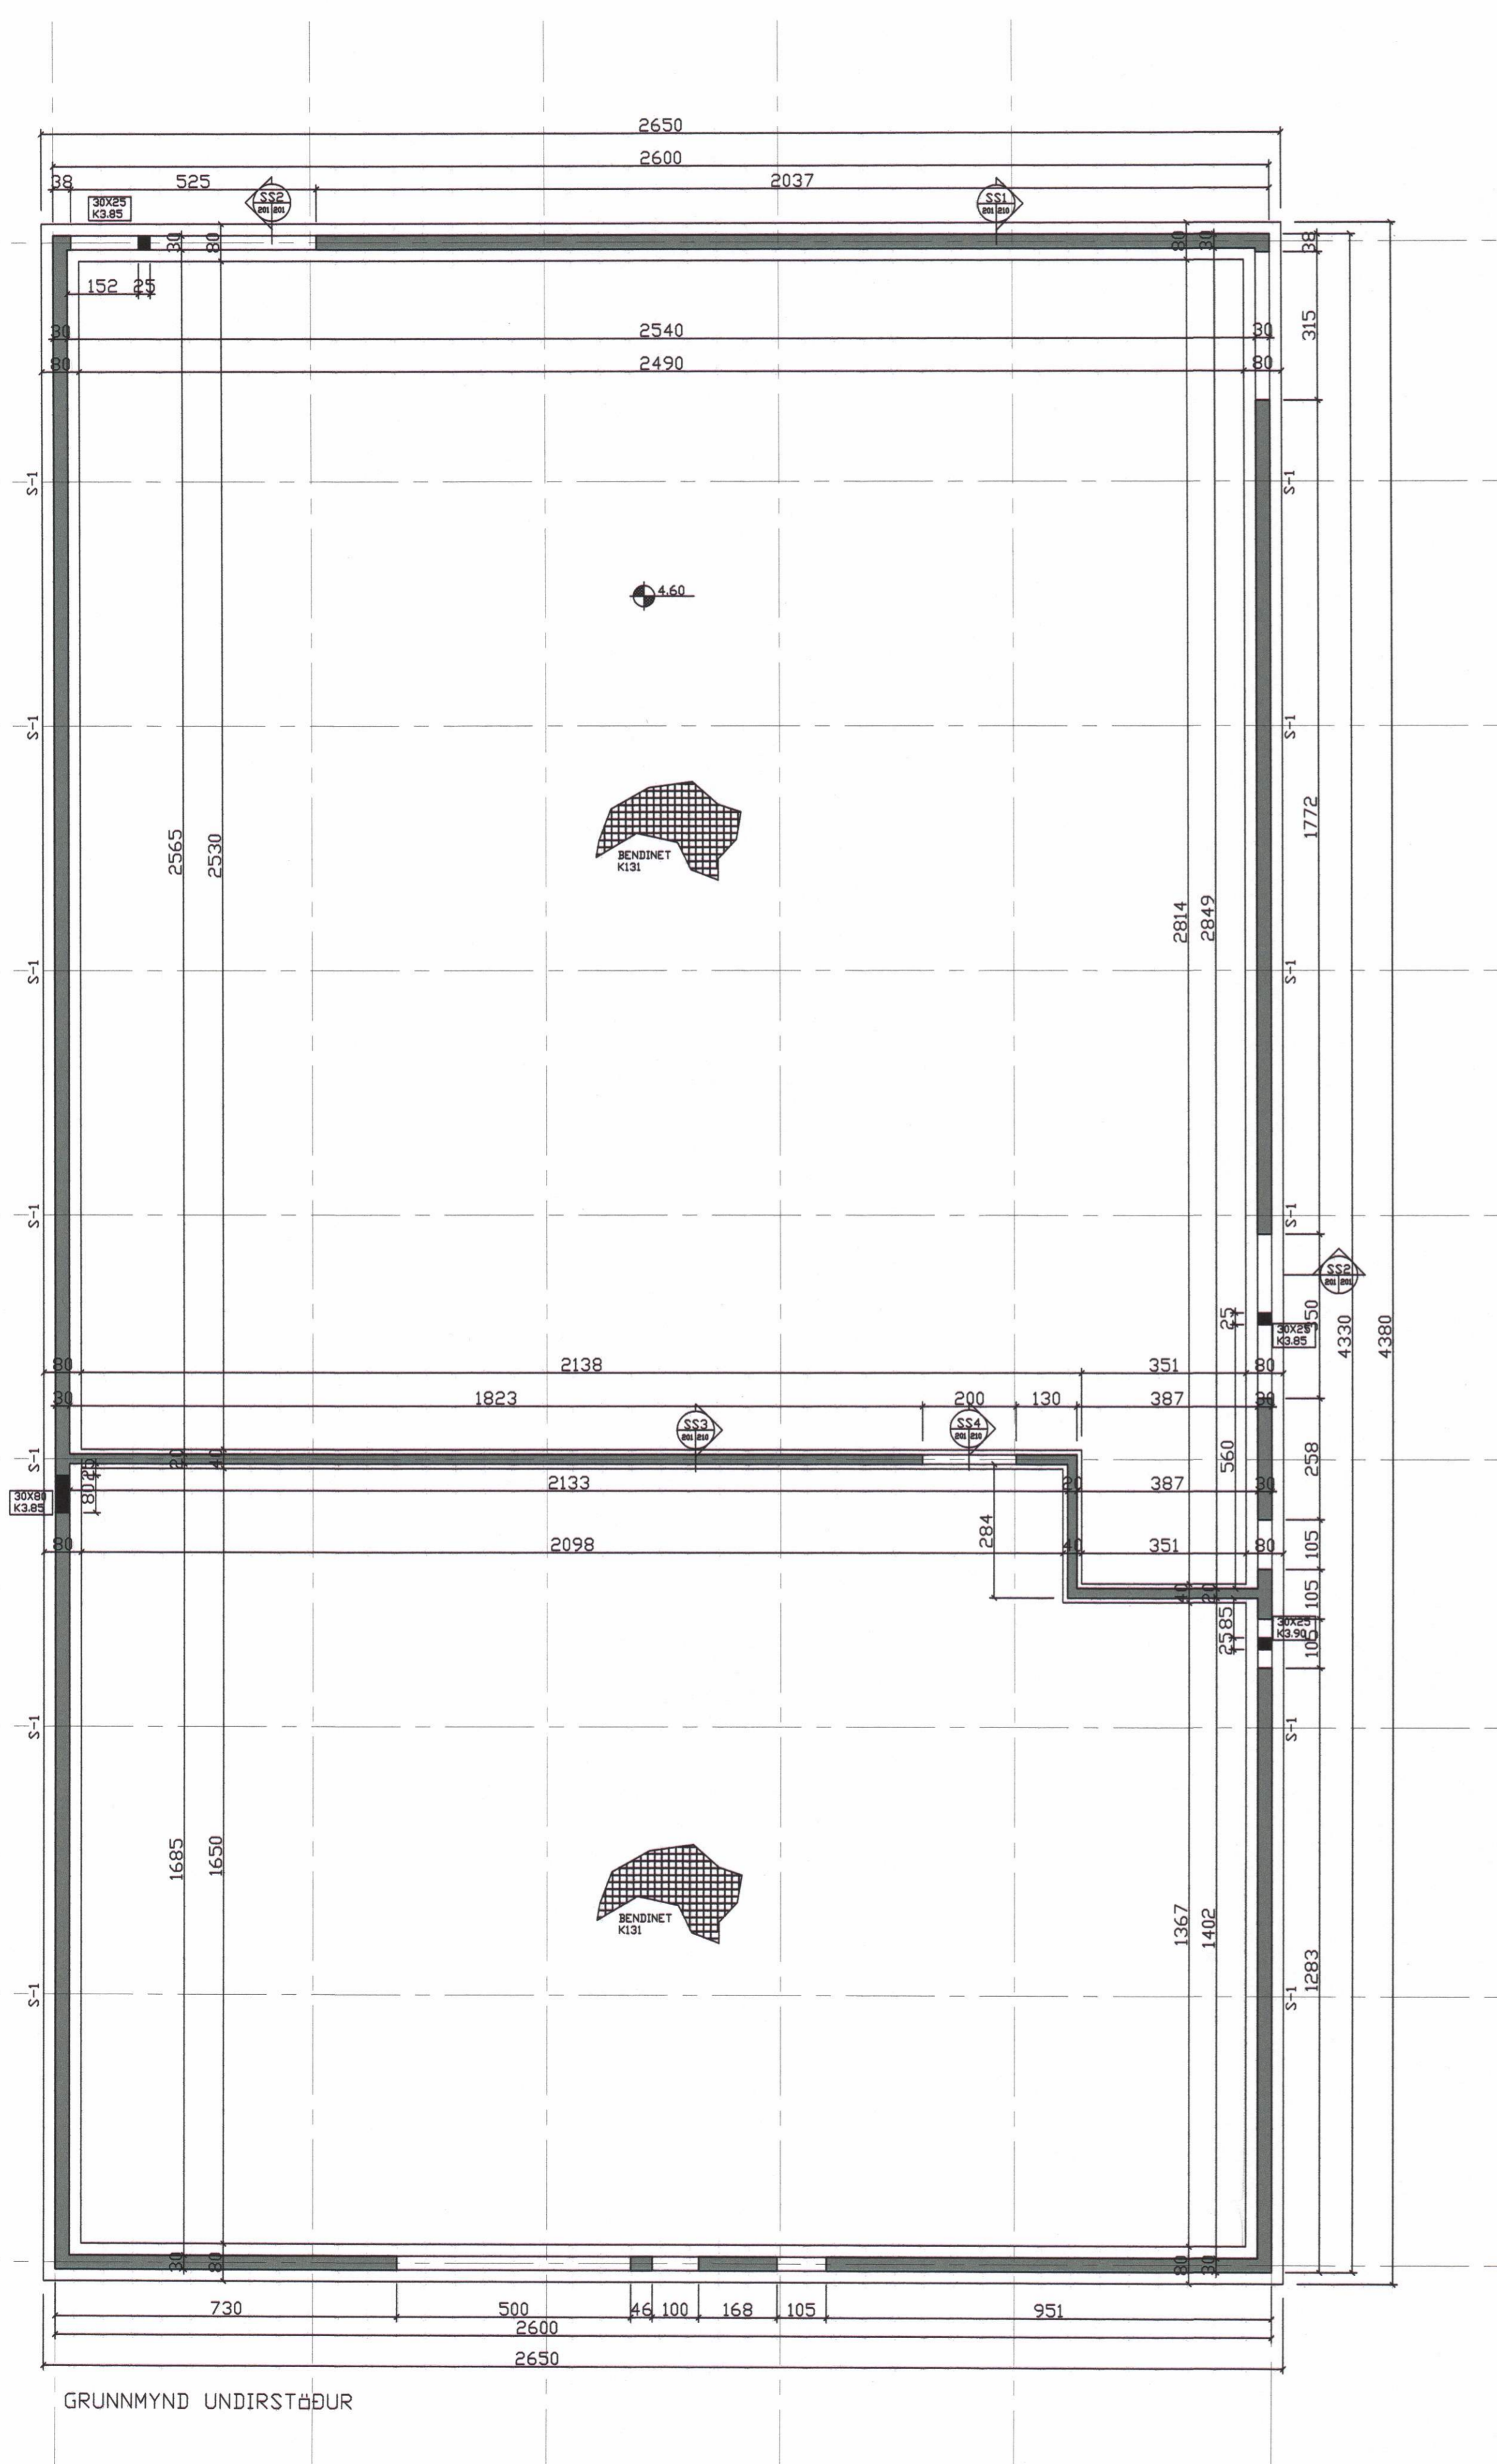

GRUNNMYND UNDIRSTÆÐUR

