11258

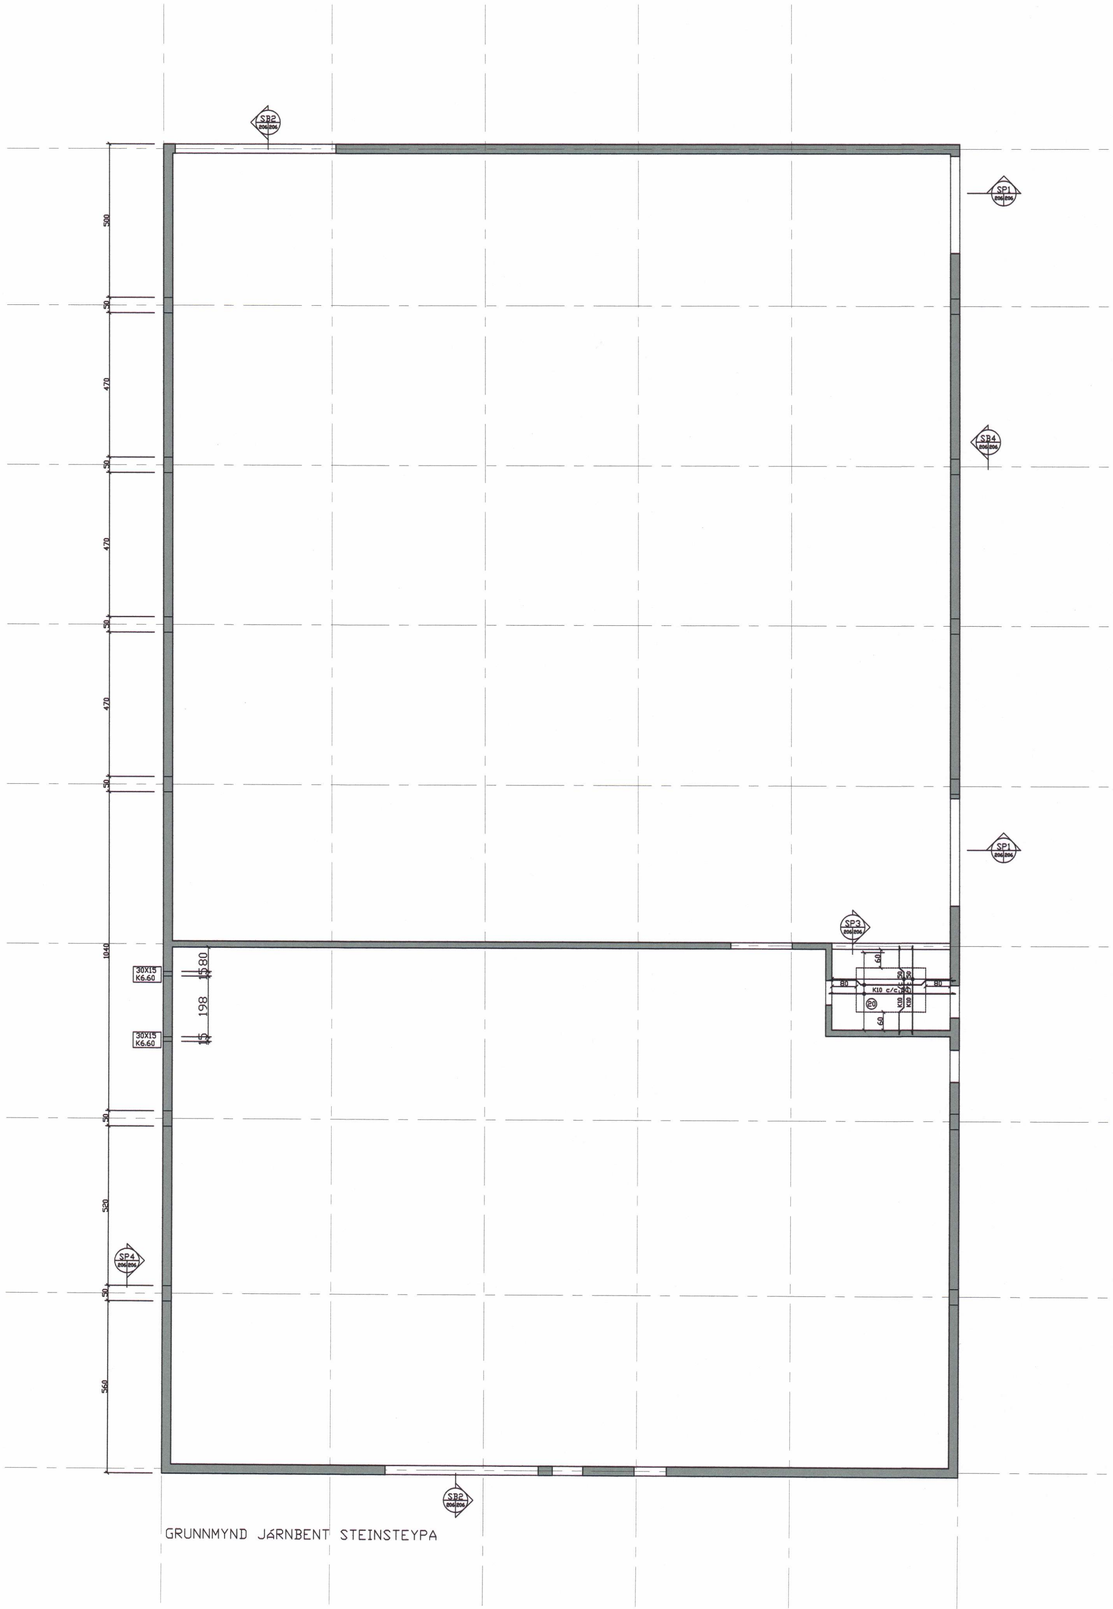
SB2
206|206
SP1
206|206
SB4
206|206
SP1
206|206
SP3
206|206
SP4
206|206
SB2
206|206
500
50
470
50
470
50
470
50
1040
30X15
K6.60
580
198
30X15
K6.60
50
520
50
560
80
K10 c/c 20
K8
K8
K8