


SAMÞYKKT AF BYGGINGARFULLTRÚA
3 Q. NÓV. 2011
BYGGINGARFULLTRÚINN Í VESTMANNAEYJUM

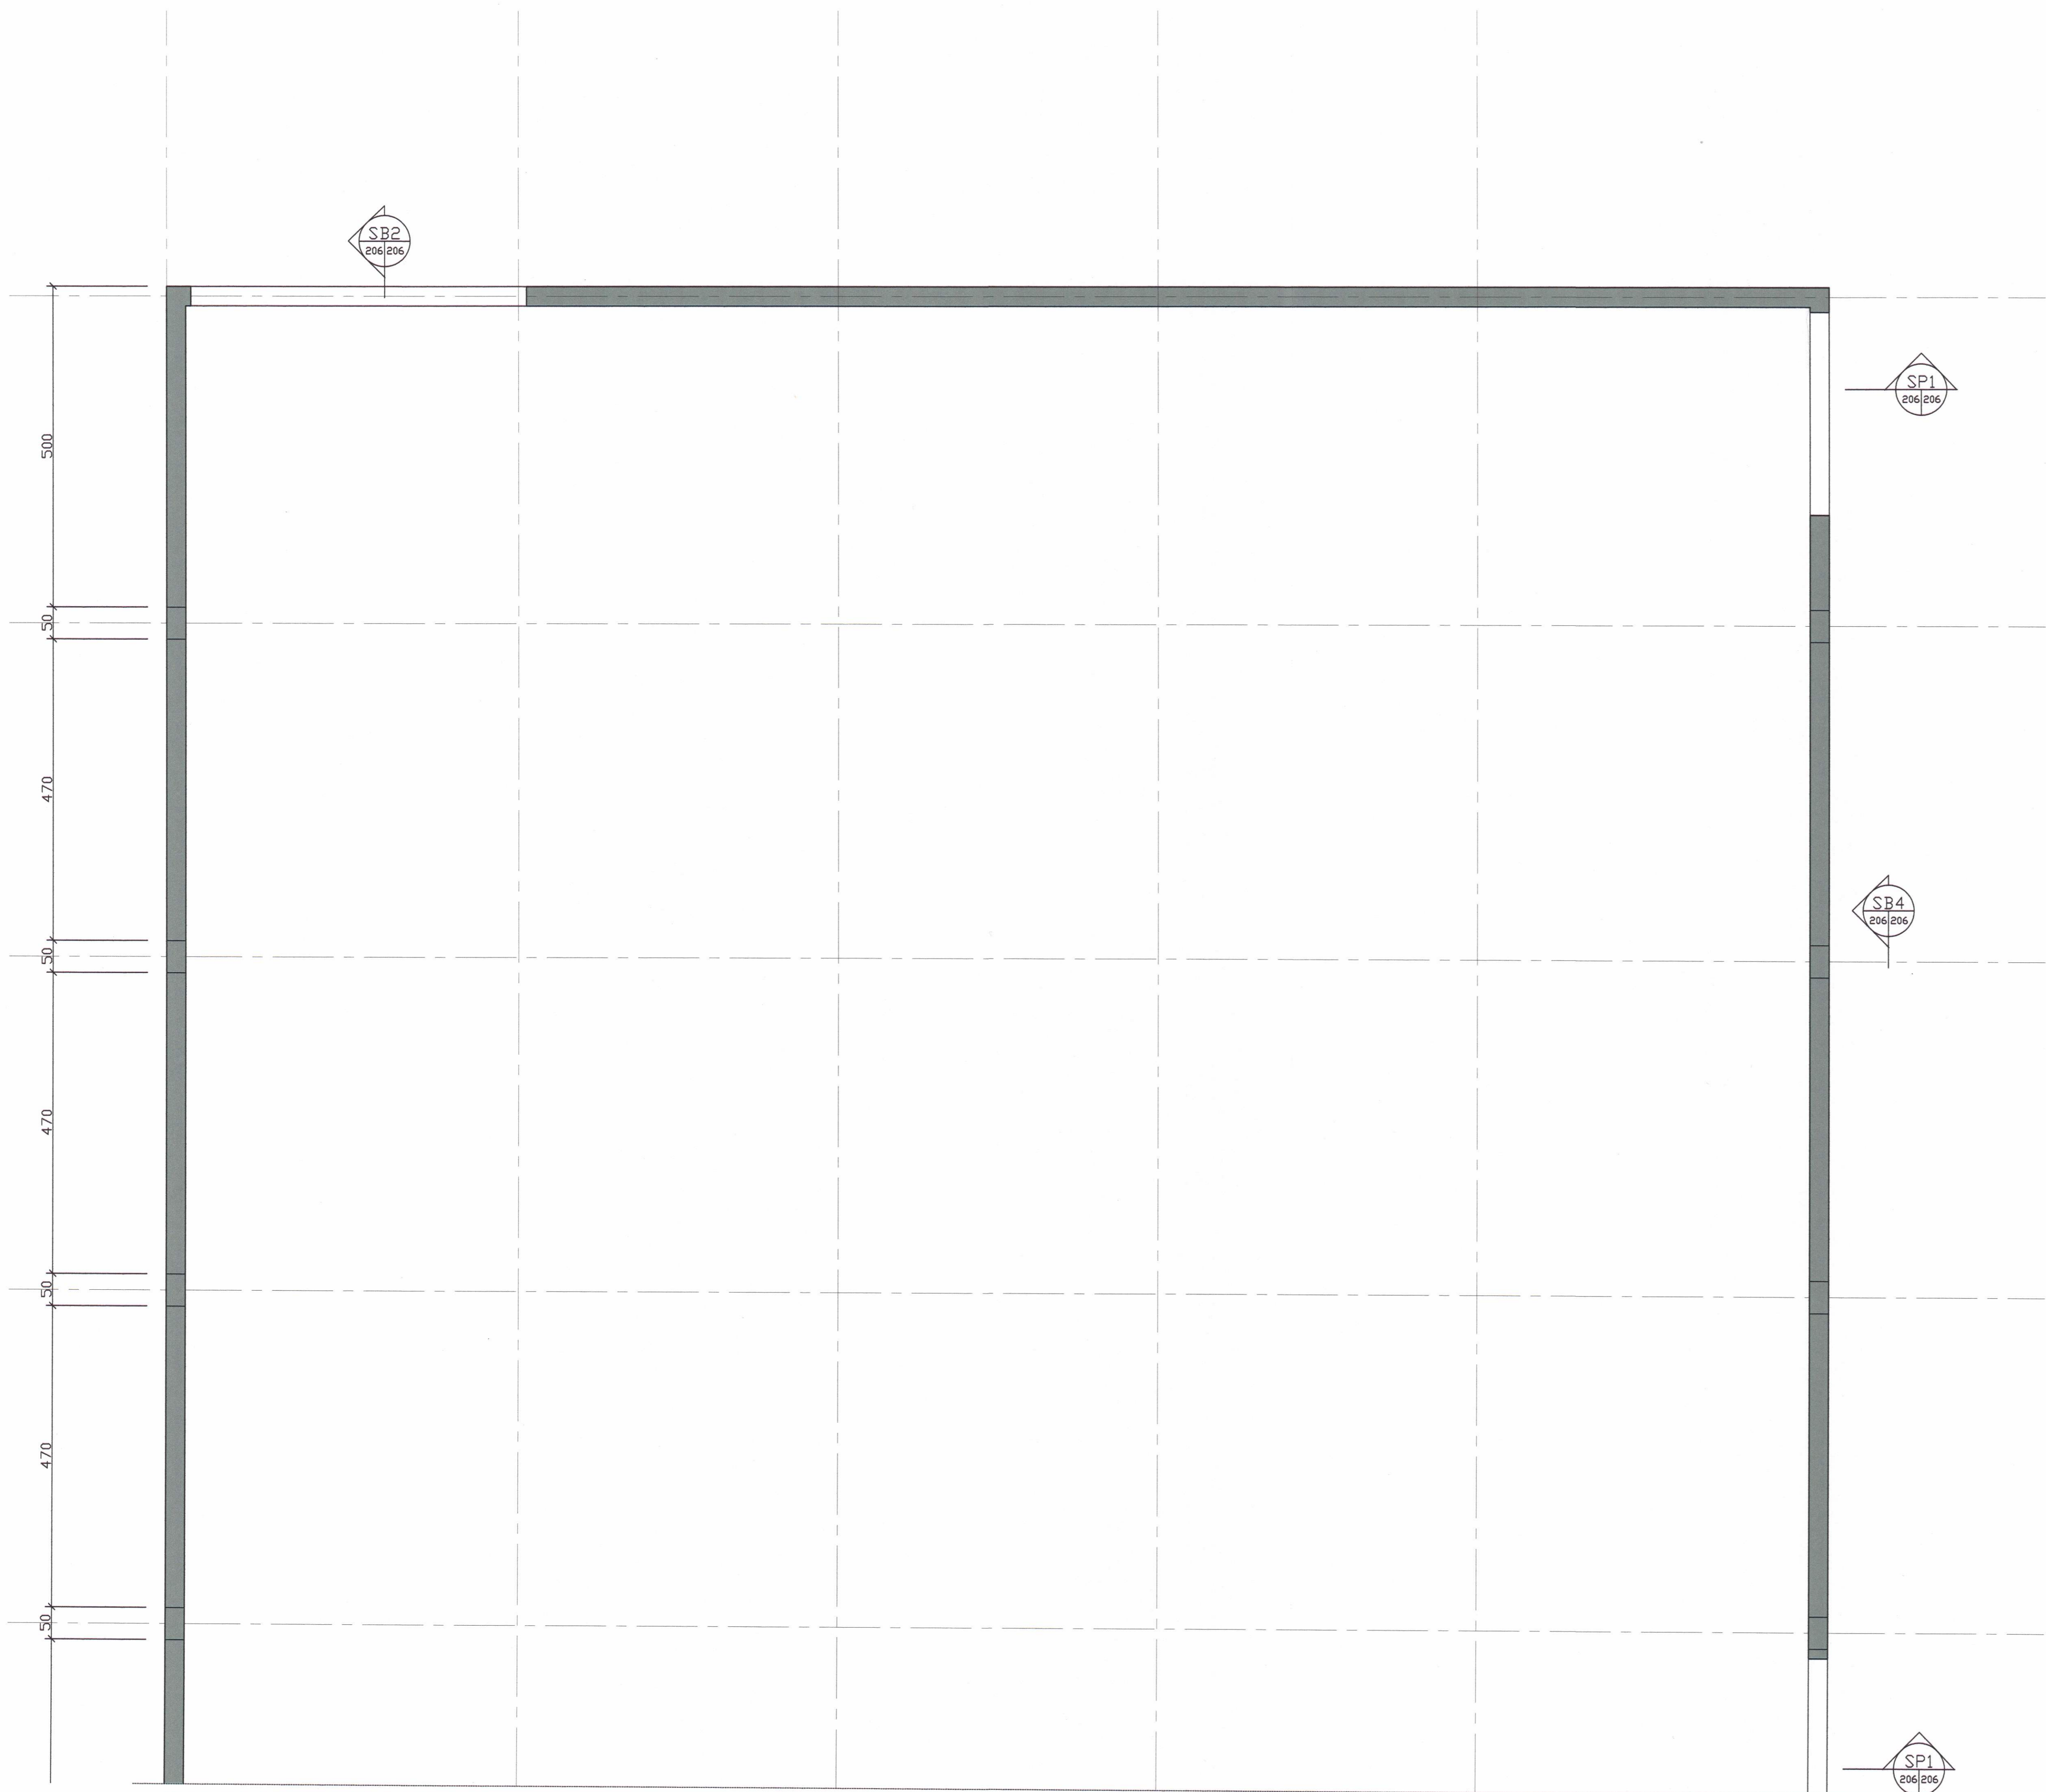

GRUNNMYND SUBUR JÁRNBENT STEINSTEYPA

NR	DAGS.	BREYTING
A		
B		
C		
D		
E		
F		
G		
H		

SKÝRINGAR

Teiknistofa PZ ehf 
 Ráðgjafarverkfræðipjónusta
 Kirkjuvegi 23 900 Vestmannaeyjum Sími 481-2711 Fax-481-3076
 Heimasíða <http://www.teiknistofa.is> Netfang pz@teiknistofa.is

Verkheiti
GRÆÐISBRAUT 1 VESTMANNAEYJUM
VERSLUNARHÚSTÆÐI
 Verkefni
JÁRNBENT STEINSTEY. SUÐURENDI
GRUNNMYND

Dags.	Hannað	Verk.nr	Mælikvarði
OKT. 2011	SP	1027	1:50
Yfirfarið	Teiknað	Teikn.nr	Breyting
	EA	208	
Samþykkt <i>Þórunn Þ. Halverson</i> 240759-2233			